
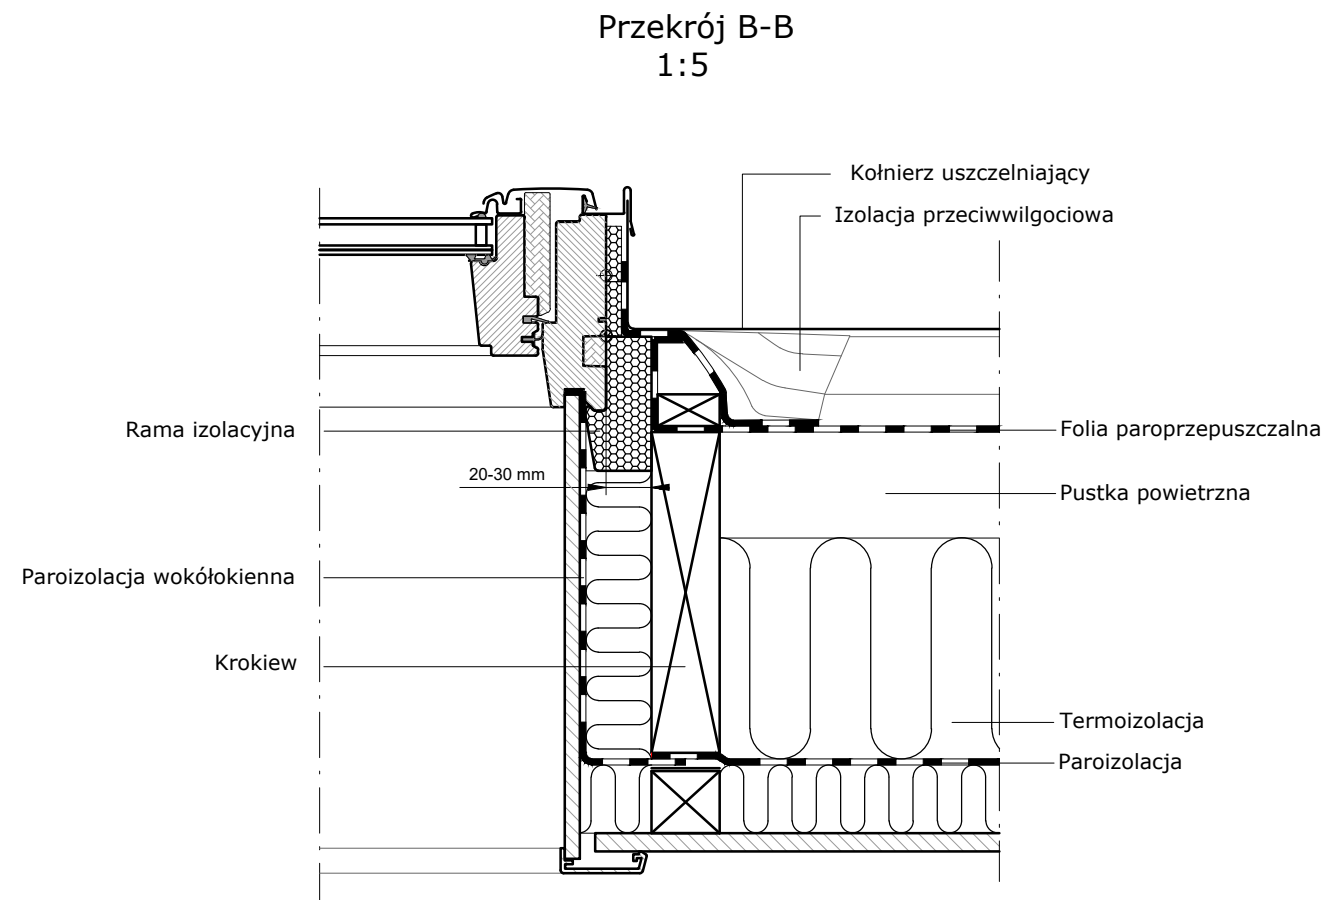
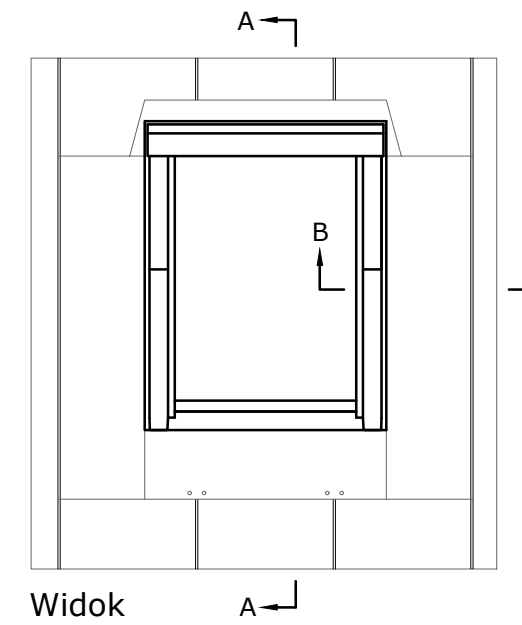


D01- DETAL OKNA DACHOWEGO

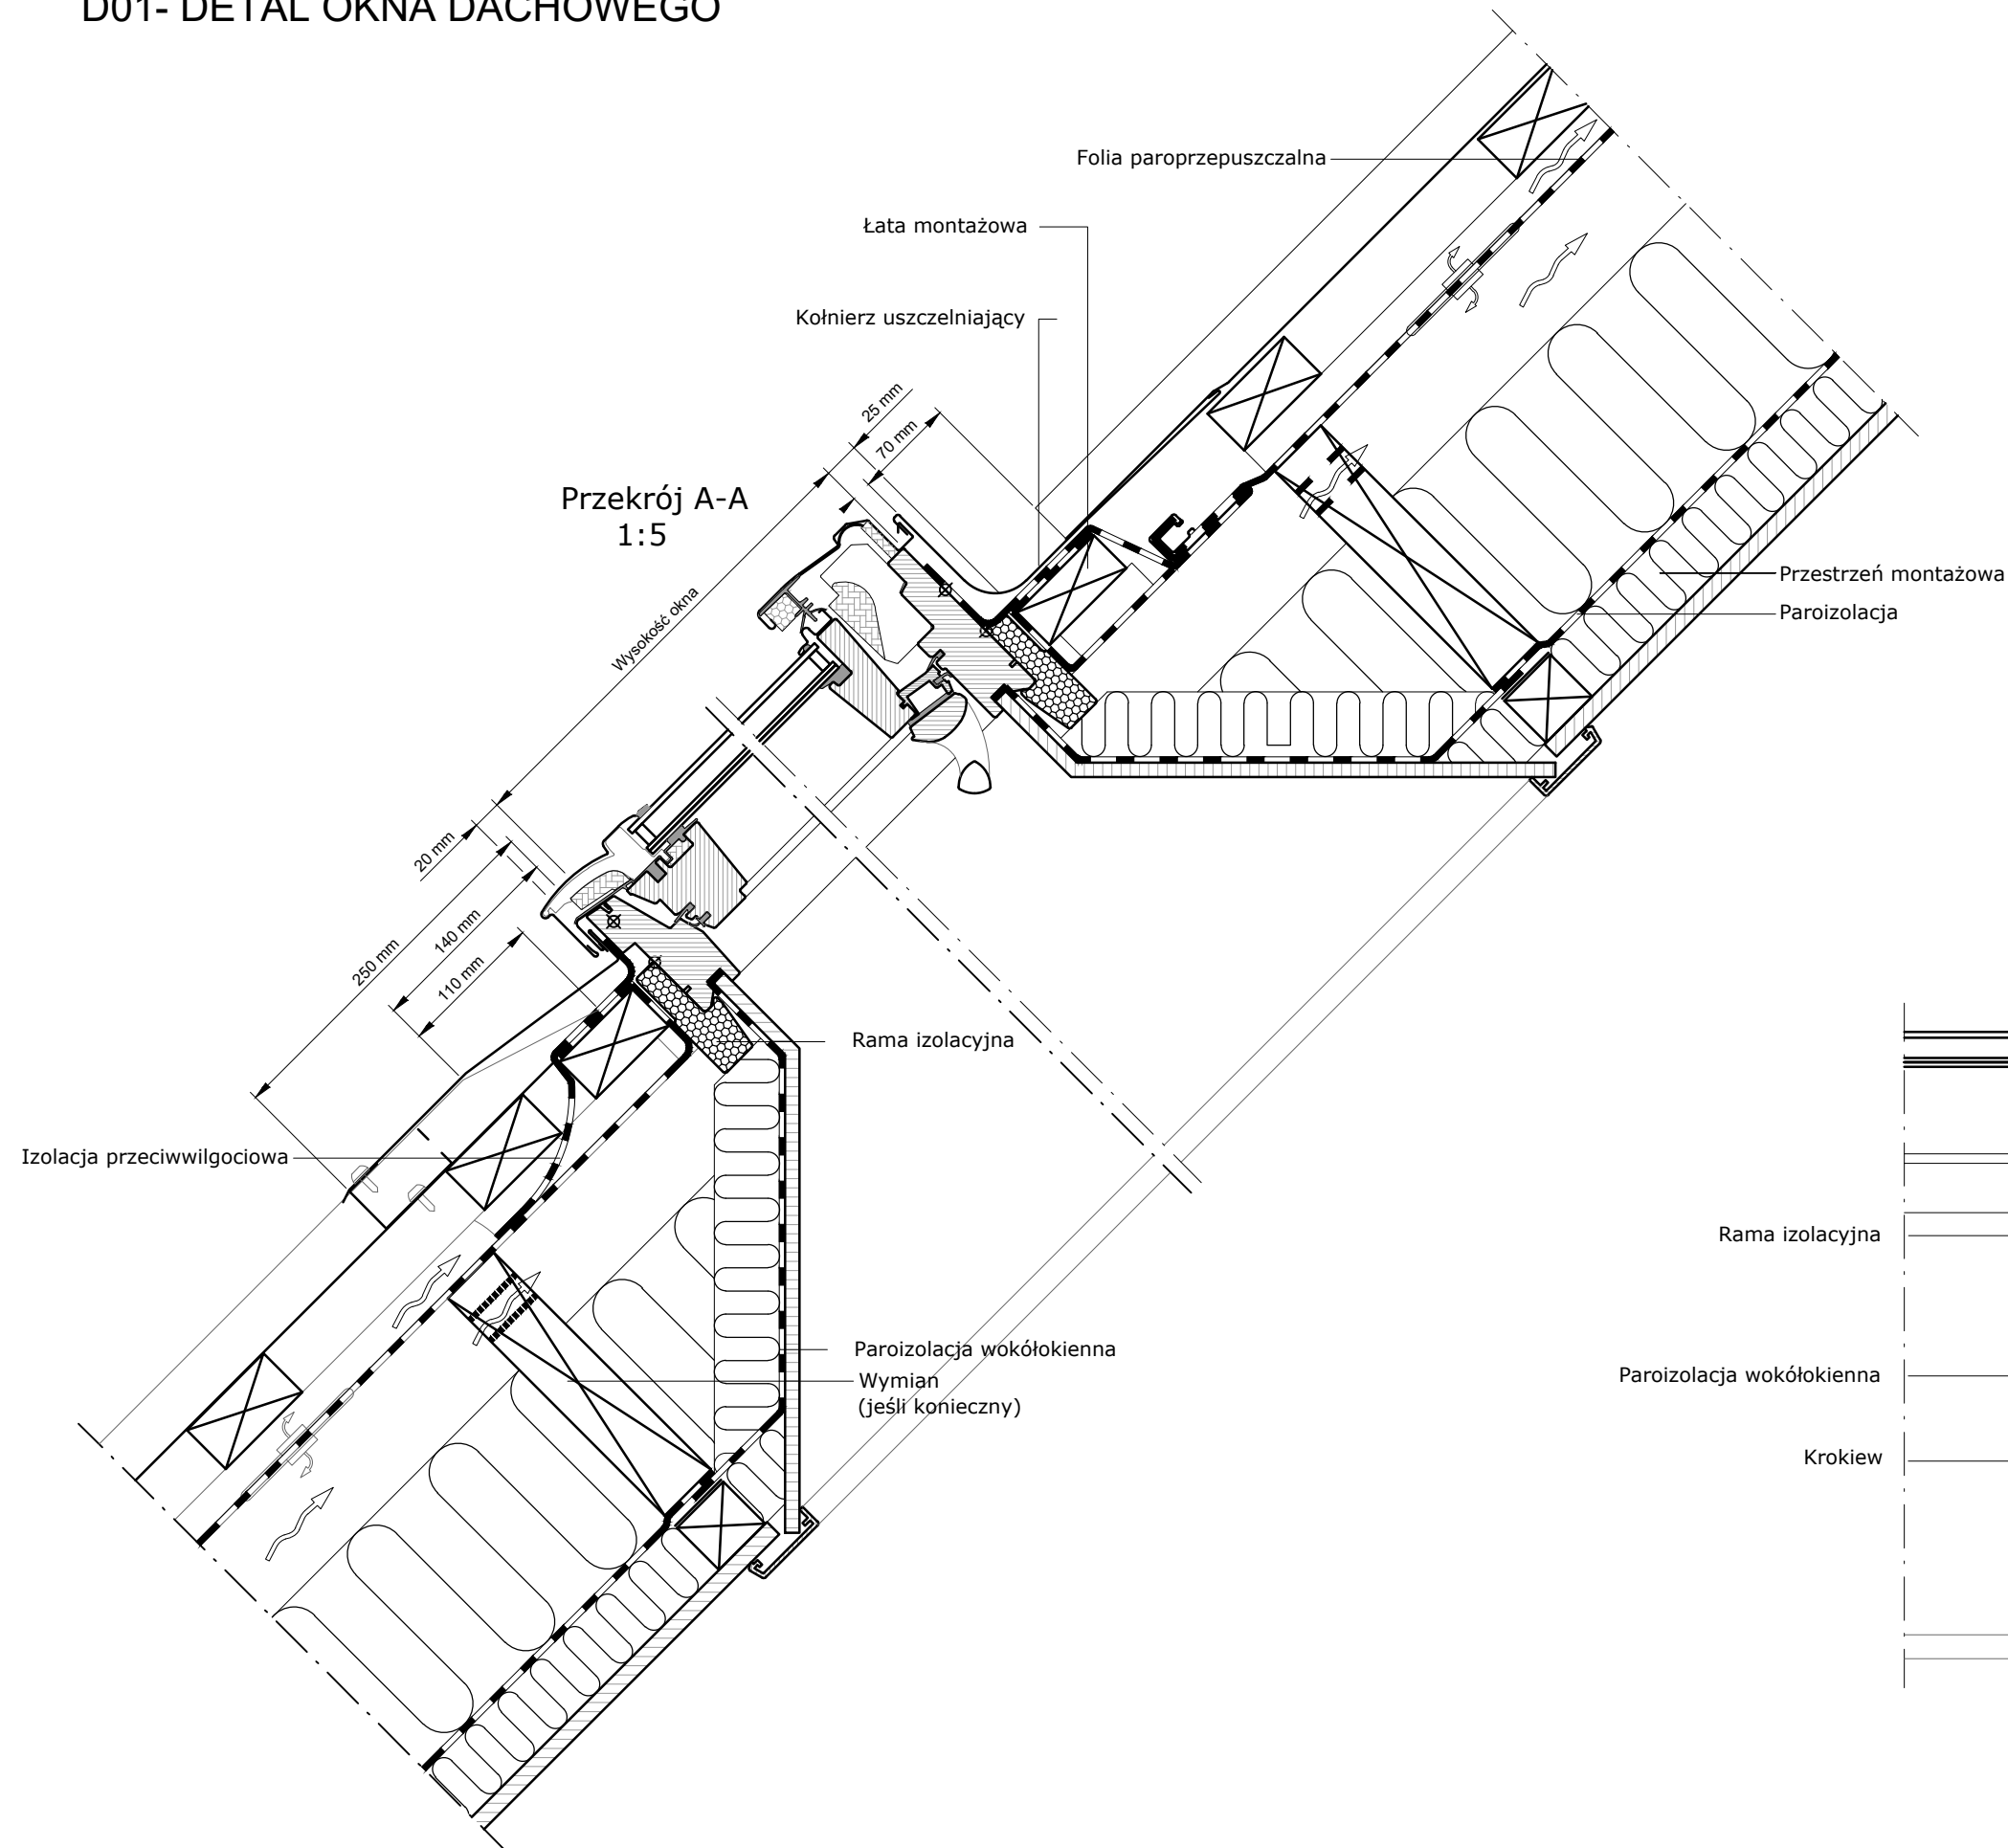

WAGI		
1. SZCZEGÓŁOWE ROZWIĄZANIA TECHNICZNE, DOKŁADNA KOLORYSTYKA ELEMENTÓW PROJEKTOWANYCH ORAZ DETALE ZOSTANĄ UZGODNIONE NA ETAPIE PRZYGOTOWYWANIA DOKUMENTACJI TECHNICZNEJ (WYKONAWCZEJ) Z WOJEWÓDZKIM KONSERWATOREM ZABYTKÓW ORAZ INWESTOREM 2. DOCIEPLENIE ŚCIAN PARTERU ORAZ PIĘTRA OD WEWNĄTRZ MOŻLIWE JEDYNIJE W PRZYPADKU BRAKU WYSTĘPOWANIA NA ŚCIANACH POLICHROMII I SZTUKATERII. W PRZYPADKU NATRAFIENIA PODCZAS PRAC REMONTOWYCH NA POLICHROMAMIE LUB SZTUKATERIE DALSZE PRACE NALEŻY UZGODNIC Z LWKZ		
	ul. Wiertnicza 143a 02-952 Warszawa	data rew. 30/09/2024 data
		A-19 nr. rysunku
DETAL OKNA DACHOWEGO		
PRZEBUDOWA ORAZ ROZBUDOWA BUDYNKU PRZEMYSŁOWEGO DAWNEJ WILLI RAABEGO WRAZ Z BUDOWĄ WIATY GARAŻOWO-ŚMIETNIKOWEJ ORAZ Z ZAGOSPODAROWANIEM TERENU I INFRASTRUKTURĄ TECHNICZNĄ NA DZIAŁKACH NR EWID. 994/2, 994/42, 994/45, 994/47, 994/49 (OBR. 3) POŁOŻONEJ W BIAŁEJ PODLASKIEJ PRZY ULICY ŁOMASKIEJ 21. W TYM ZMIANA SPOSOBU UŻYTKOWANIA BUDYNKU PRZEMYSŁOWEGO NA BUDYNEK PEŁNIĄCY FUNKCJE KULTURALNE I EDUKACYJNE.		1:5 skala
nazwa zamierzenia		
ADRES: ul. Łomska 21, 21-500 Biała Podlaska		
Gmina Miejska Biała Podlaska ul. Marszałka Józefa Piłsudskiego 3, 21-500 Biała Podlaska		
inwestor, adres		PW stadium
projektant: mgr inż. arch. Magdalena Kuźela nr upr. 8/WMO/K/2009 upr. bud. w specj. arch. do proj. bez ogr.	Asystent: mgr inż. arch. Anna Szyk mgr inż. arch. Katarzyna Jakubaszek	Sprawdził: mgr inż. arch. Jacek Szlis UPR.NR B/96/01 upr. bud. w specj. arch. do proj. bez ogr.
		Arch. branża