



D04- PROGU 0 CM

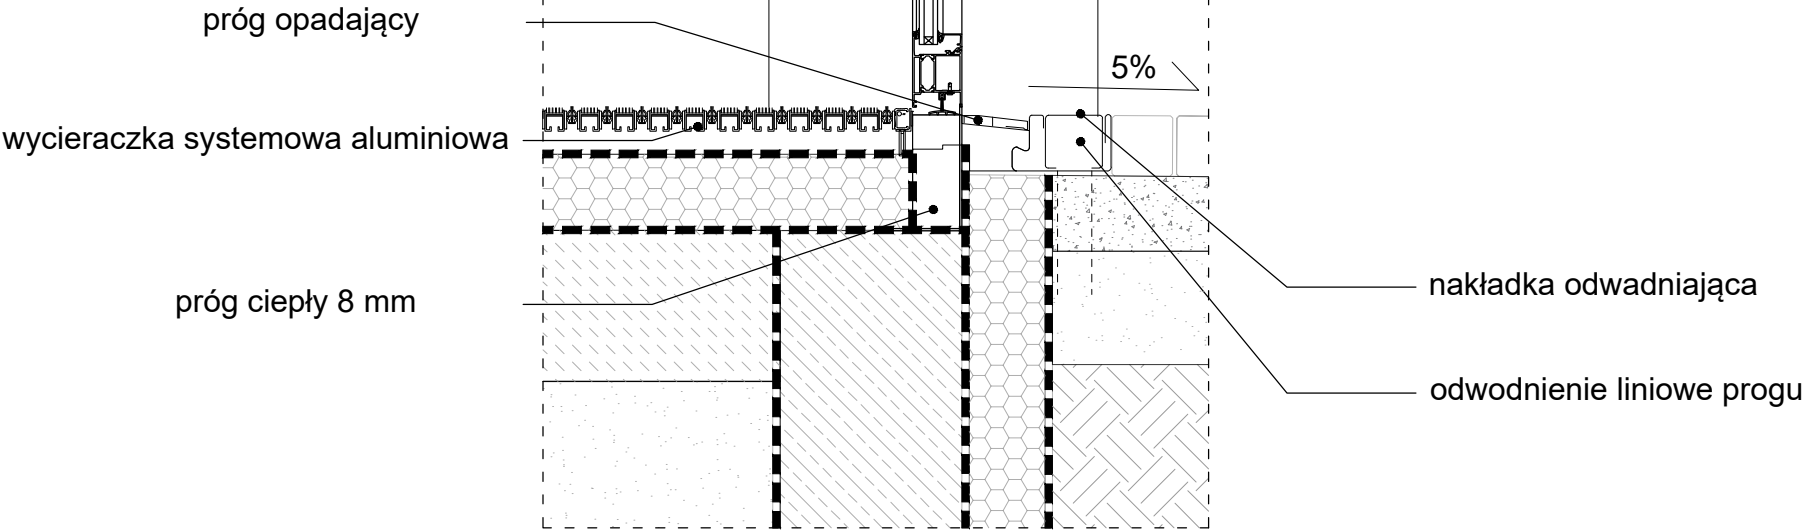

D10- PARAPETU

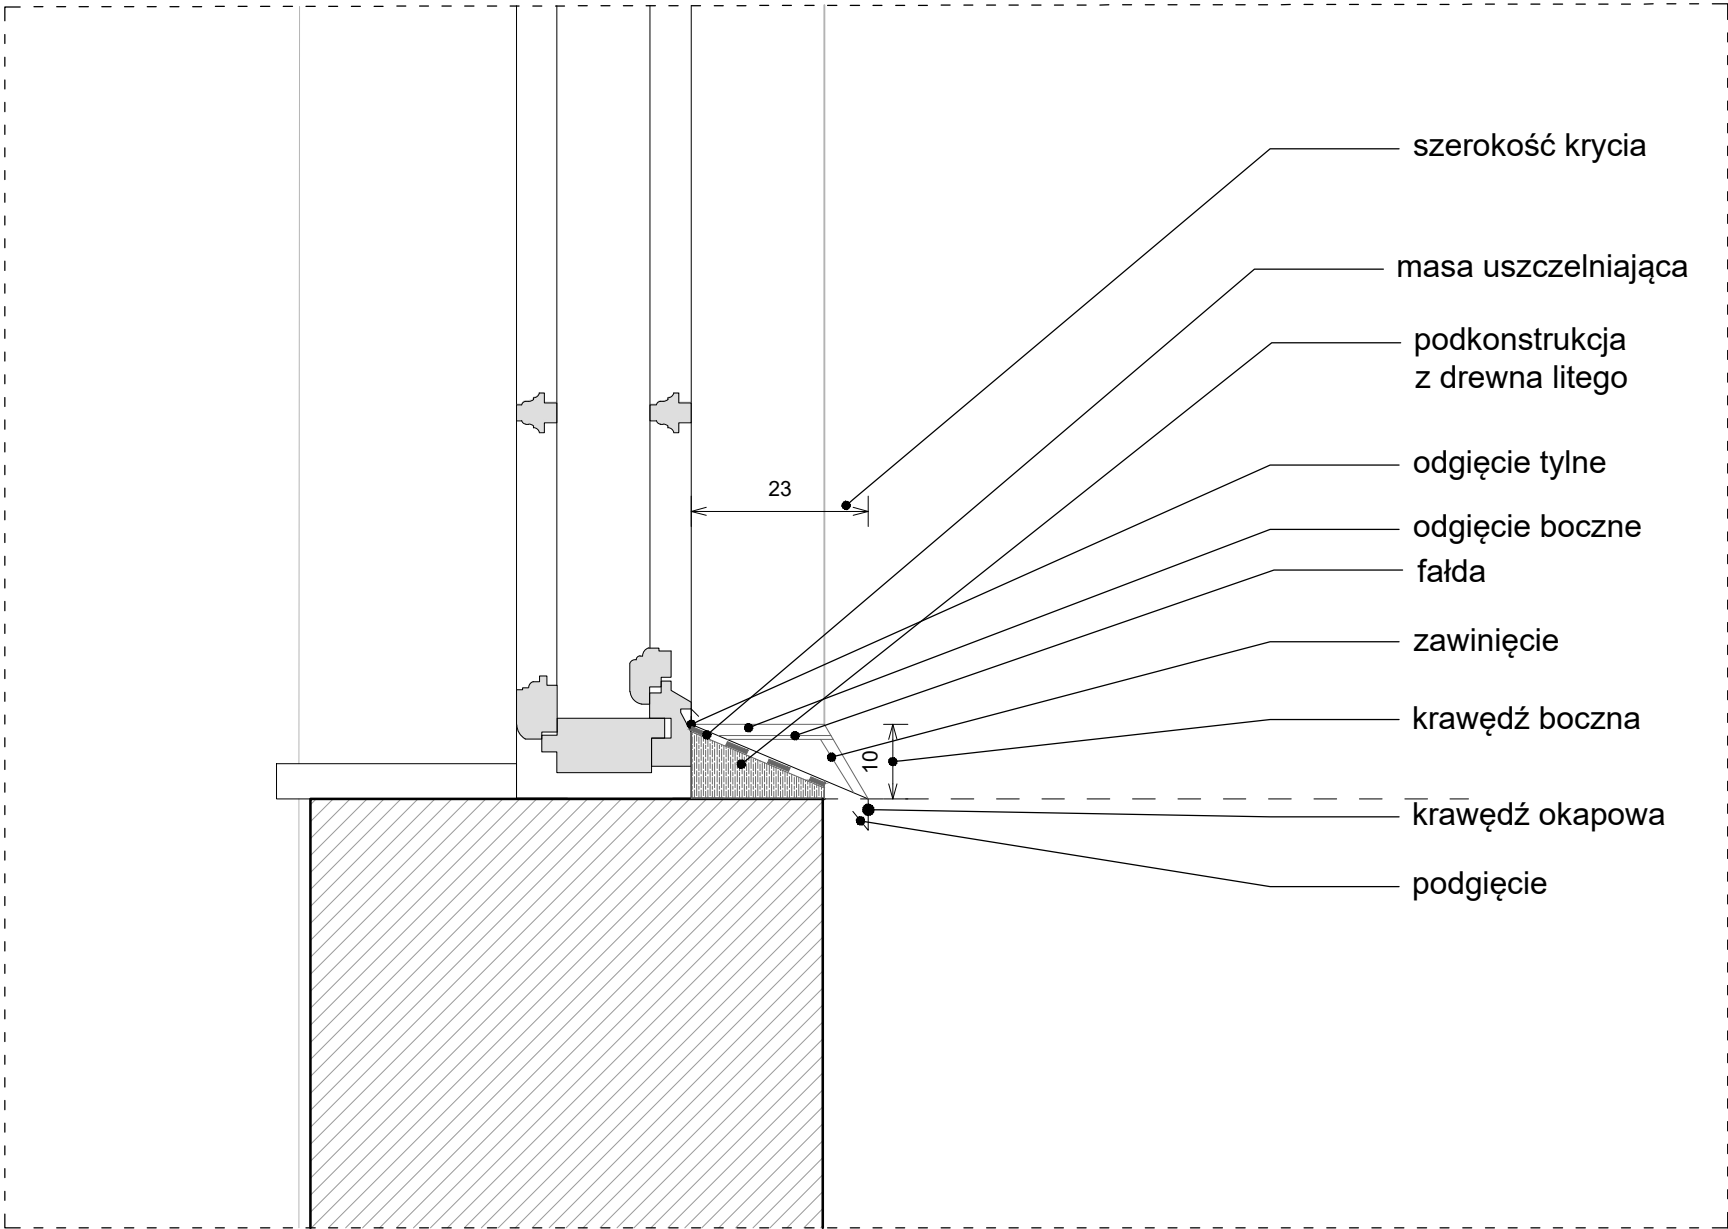

UWAGI			
1. SZCZEGÓŁOWE ROZWIĄZANIA TECHNICZNE, DOKŁADNA KOLORYSTYKA ELEMENTÓW PROJEKTOWANYCH ORAZ DETALE ZOSTANĄ UZGODNIONE NA ETAPIE PRZYGOTOWYWANIA DOKUMENTACJI TECHNICZNEJ (WYKONAWCZEJ) Z WOJEWÓDZKIM KONSERWATOREM ZABYTKÓW ORAZ INWESTOREM 2. DOCIEPLENIE ŚCIAN PARTERU ORAZ PIĘTRA OD WEWNĄTRZ MOŻLIWE JEDYNI W PRZYPADKU BRAKU WYSTĘPOWANIA NA ŚCIANACH POLICHROMII I SZTUKATERII. W PRZYPADKU NATRAFIENIA PODCZAS PRAC REMONTOWYCH NA POLICHROAMIE LUB SZTUKATERIE DALSZE PRACE NALEŻY UZGODNIC Z LWKZ			
	ul. Wiertnicza 143a 02-952 Warszawa		data rew.
			30/09/2024 data
DETAL PARAPETU ORAZ PROGU O CM			A-21 nr. rysunku
PRZEBUDOWA ORAZ ROZBUDOWA BUDYNKU PRZEMYSŁOWEGO DAWNEJ WILLI RAABEGO WRAZ Z BUDOWĄ WIATY GARAŻOWO-ŚMIETNIKOWEJ ORAZ Z ZAGOSPODAROWANIEM TERENU I INFRASTRUKTURĄ TECHNICZNĄ NA DZIAŁKACH NR EWID. 994/2, 994/42, 994/45, 994/47, 994/49 (OBR. 3) POŁOŻONEJ W BIAŁEJ PODLASKIEJ PRZY ULICY ŁOMASKIEJ 21, W TYM ZMIANA SPOSOBU UŻYTKOWANIA BUDYNKU PRZEMYSŁOWEGO NA BUDYNEK PEŁNIĄCY FUNKCJE KULTURALNE I EDUKACYJNE.			1:100 skala
nazwa zamierzenia			
ADRES: ul. Łomaska 21, 21-500 Biała Podlaska			
Gmina Miejska Biała Podlaska ul. Marszałka Józefa Piłsudskiego 3, 21-500 Biała Podlaska			PW stadium
inwestor, adres			
projektant: mgr inż. arch. Magdalena Kuźela nr upr. 8/WMOKK/2009 upr. bud. w specj. arch. do proj. bez ogr.	Asystent: mgr inż. arch. Anna Szyg mgr inż. arch. Katarzyna Jakubaszek	Sprawdził: mgr inż. arch. Jacek Szlis UPR.NR B/96/01 upr. bud. w specj. arch. do proj. bez ogr.	Arch. branża