


DETAL ZABUDOWY KANAŁÓW WENTYLACYJNYCH

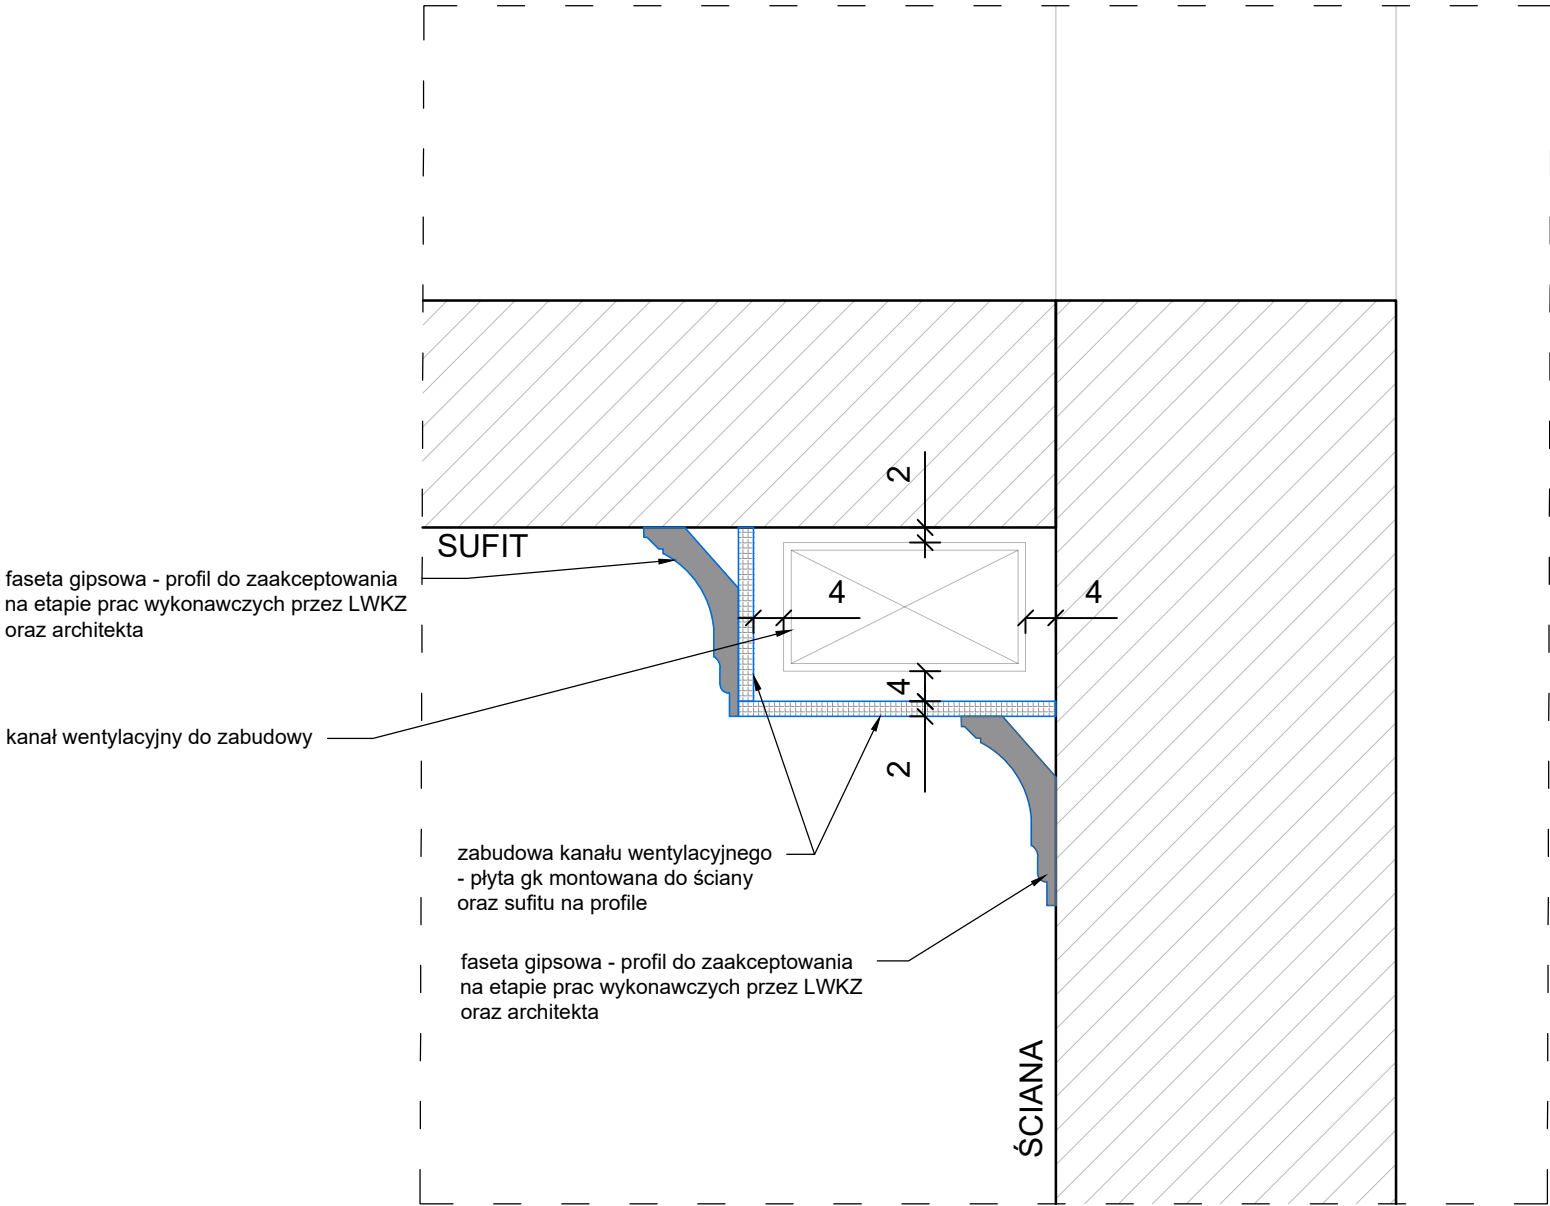

UWAGI			ul. Wiertnicza 143a 02-952 Warszawa	data rew. 30/09/2024 data
1. SZCZEGÓŁOWE ROZWIĄZANIA TECHNICZNE, DOKŁADNA KOLORYSTYKA ELEMENTÓW PROJEKTOWANYCH ORAZ DETALE ZOSTANĄ UZGODNIONE NA ETAPIE PRZYGOTOWYWANIA DOKUMENTACJI TECHNICZNEJ (WYKONAWCZEJ) Z WOJEWÓDZKIM KONSERWATOREM ZABYTKÓW ORAZ INWESTOREM				
2. DOCIEPLENIE ŚCIAN PARTERU ORAZ PIĘTRA OD WEWNĄTRZ MOŻLIWE JEDYNI W PRZYPADKU BRAKU WYSTĘPOWANIA NA ŚCIANACH POLICHROMII I SZTUKATERII. W PRZYPADKU NATRAFIENIA PODCZAS PRAC REMONTOWYCH NA POLICHROMIE LUB SZTUKATERIE DALSZE PRACE NALEŻY UZGODNIC Z LWKZ				
		DETAL ZABUDOWY KANAŁÓW WENTYLACYJNYCH		A-24 nr. rysunku
PRZEBUDOWA ORAZ ROZBUDOWA BUDYNKU PRZEMYSŁOWEGO DAWNEJ WILLI RAABEGO WRAZ Z BUDOWĄ WIATY GARAŻOWO-ŚMIETNIKOWEJ ORAZ Z ZAGOSPODAROWANIEM TERENU I INFRASTRUKTURĄ TECHNICZNĄ NA DZIAŁKACH NR EWID. 994/2, 994/42, 994/45, 994/47, 994/49 (OBR. 3) POŁOŻONEJ W BIAŁEJ PODLASKIEJ PRZY ULICY ŁOMASKIEJ 21, W TYM ZMIANA SPOSOBU UŻYTKOWANIA BUDYNKU PRZEMYSŁOWEGO NA BUDYNEK PEŁNIĄCY FUNKCJE KULTURALNE I EDUKACYJNE.				1:10 skala
ADRES: ul. Łomaska 21, 21-500 Biała Podlaska				
Gmina Miejska Biała Podlaska ul. Marszałka Józefa Piłsudskiego 3, 21-500 Biała Podlaska				PW stadium
projektant: mgr inż. arch. Magdalena Kuźeła nr upr. 8/WMOKK/2009 upr. bud. w specj. arch. do proj. bez ogr.	Asystent: mgr inż. arch. Anna Szyg mgr inż. arch. Katarzyna Jakubaszek	Sprawdził: mgr inż. arch. Jacek Szlis UPR.NR BI/96/01 upr. bud. w specj. arch. do proj. bez ogr.	Arch. branża	