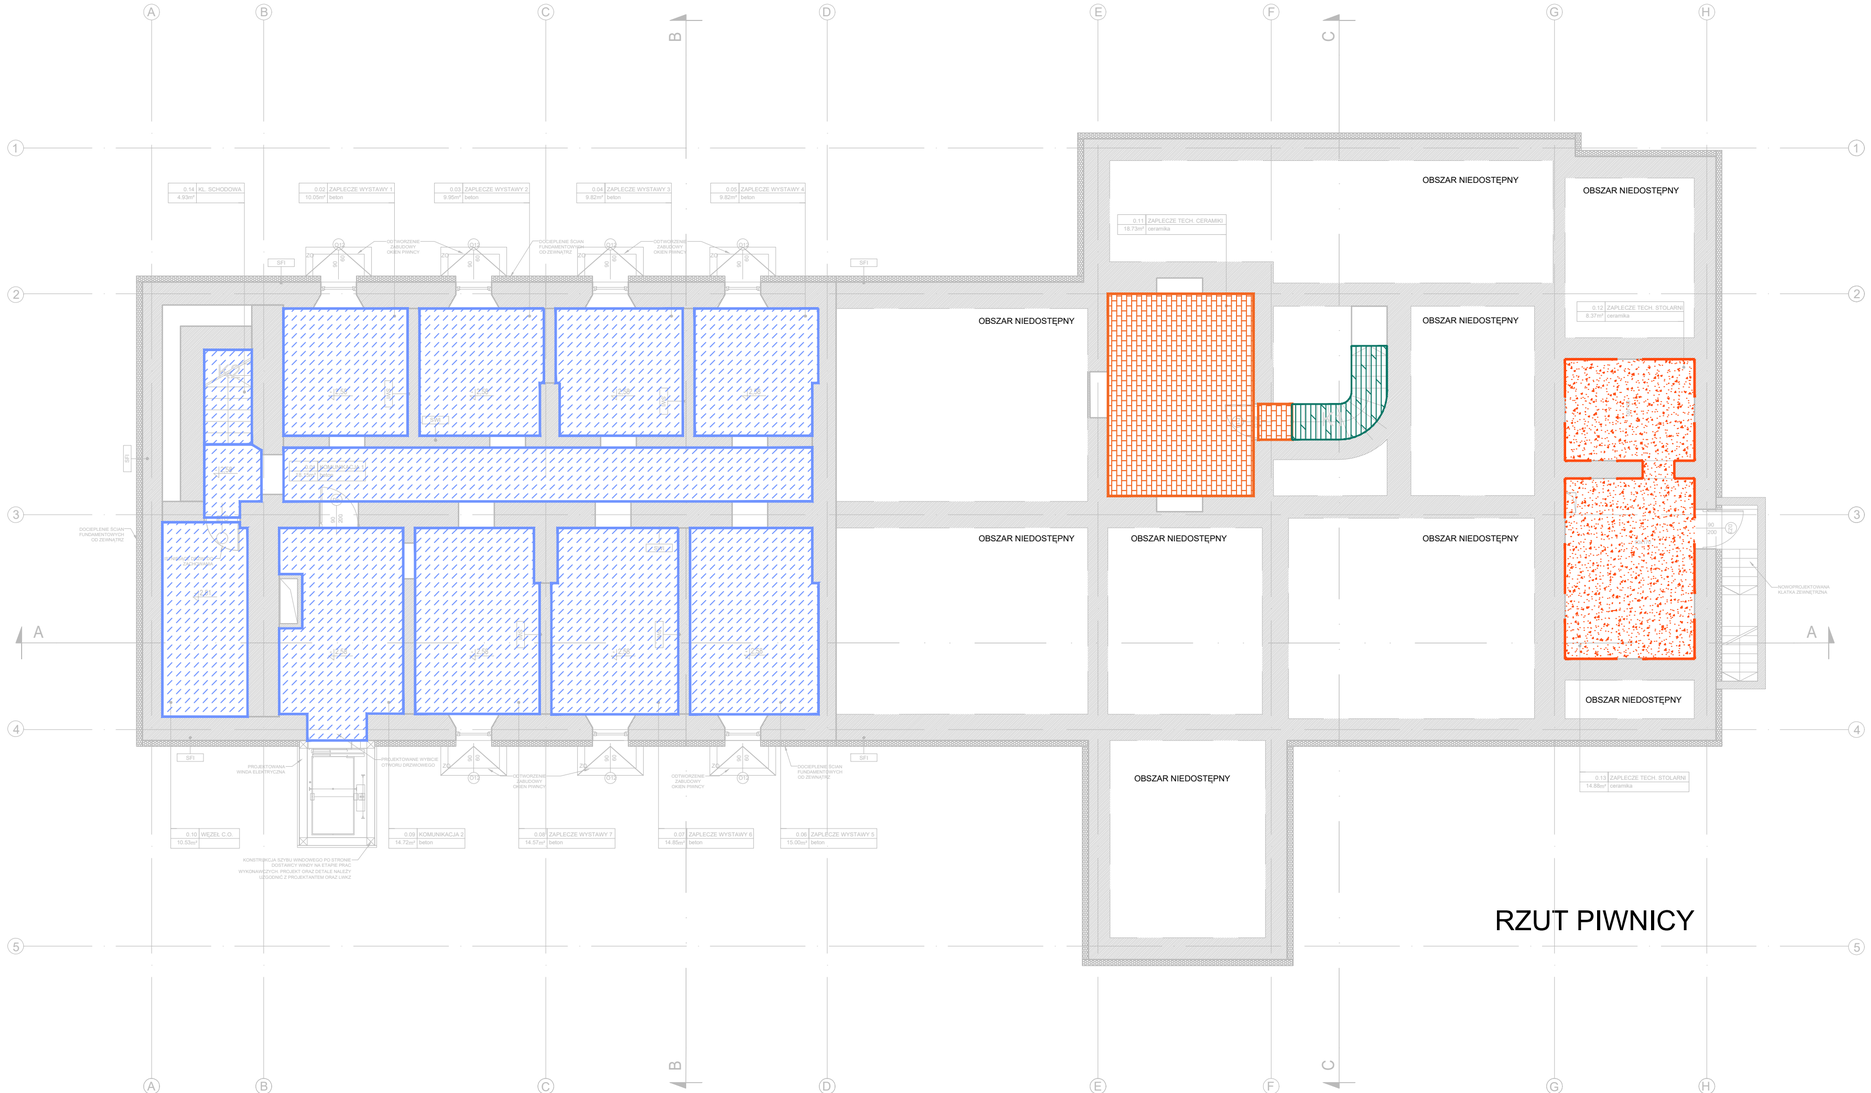

LEGENDA

POSADZKA W HOLU WEJŚCIOWYM I NA PRZEDŁUŻENIU JEGO OSI
Propozycja wzoru

Płytka gresowa
Rozmiar: 11x33 cm
Kolor: Czarno-białe
Wykończenie: Matowe

Płytka gresowa
Rozmiar: 11x11 cm
Kolor: Czarno-białe
Wykończenie: Matowe

Płytka gresowa
Rozmiar: 33x33 cm
Kolor: Czarno-białe
Wykończenie: Matowe

Płytka gresowa
Rozmiar: 33x33 cm
Kolor: Czarno-białe
Wykończenie: Matowe

PŁYTY WAPIENNE
Wymiary: 30x60 cm
Grubość: 12 mm
Kolor: Biało-beżowe
Powierzchnia szczotkowana
Ścieralność: PEI 4
Antypoślizgowość: R11
Rektyfikowane: Nie
Wariacja tonalna: V0
Mrozoodporność: Tak
Propozycja wzoru

PŁYTKI CERAMICZNE
Wymiary: 25x25 cm
Grubość: 9 mm
Kolor: Biało-czarny
Wykończenie: Matowe
Ścieralność: PEI 3
Antypoślizgowość: R11
Rektyfikowane: Nie
Wariacja tonalna: V0
Propozycja wzoru

PARKIET DREWNIANY
Podłoga dębowa dwuwarstwowa, olejowana
Grubość: 13 mm
Kolor: Dąb naturalny
Podłoga fazowana
Wzór: Jodła francuska
Propozycja wzoru

POSADZKA ŻYWICZNA WZÓR LASTRICO
Podłoga żywiczna
Grubość: dopasowana do pozostałych wykończeń w budynku
Kolor: jasnoszary
Wzór: lastrico
Przepuszczalność wody: do 0,8 MPa
Propozycja wzoru

TERAKOTA
Wymiary: 60x60 cm
Grubość: 9 mm
Kolor: jasnoszary, imitacja lastrico
Wykończenie: Matowe
Ścieralność: PEI 4
Antypoślizgowość: R11
Rektyfikowane: Tak
Wariacja tonalna: V0
Propozycja wzoru

POSADZKA BETONOWA ORYGINALNA
w przypadku stwierdzenia ubytków lub nierówności konieczne wykonanie prac renowacyjnych

PŁYTKI CERAMICZNE CEGLANE
Wymiary: 25x12,5 cm
Grubość: 9 mm
Kolor: Ceglany
Wykończenie: Matowe
Ścieralność: PEI 4
Antypoślizgowość: R11
Rektyfikowane: Nie
Wariacja tonalna: V4

BETON ZACIERANY

SCHODY ISTNIEJĄCE DREWNIANE
Do zachowania, w przypadku stwierdzenia ubytków należy przeprowadzić prace renowacyjne.

POSADZKA PODDASZE WYKŁADZINA PCV
Szerokość rolki: 1,5 m
Klasa obciążenia: 43
Antypoślizgowość: R11
Klasa ścieralności: T
Klasyfikacja ogniowa: Bfl-S1
Warstwa użytkowa: 0,8 mm
Wysokość całkowita: 2mm

PŁYTKI CERAMICZNE
Wymiary: 45x45 cm
Grubość: 9 mm
Kolor: Lastrico
Wykończenie: Matowe
Ścieralność: PEI 4
Antypoślizgowość: R11
Rektyfikowane: Nie
Wariacja tonalna: V0
Mrozoodporność: Tak
Propozycja wzoru

POSADZKA TARASU DREWNIANA
Deska tarasowa gładka impregnowana montowana do legarów na wkręty ze stali nierdzewnej.
28x145x3 m

UWAGI

1. SZCZEGÓŁOWE ROZWIĄZANIA TECHNICZNE, DOKŁADNA KOLORYSTYKA ELEMENTÓW PROJEKTOWANYCH ORAZ DETALE ZOSTANĄ UZGODNIONE NA ETAPIE PPRAC WYKONAWCZYCH Z WOJEWÓDZKIM KONSERWATOREM ZABYTKÓW ORAZ INWESTOREM.
2. DOCIEPLENIE ŚCIAN PARTERU ORAZ PIĘTRA OD WEWNĄTRZ MOŻLIWE JEDYNIE W PRZYPADKU BRAKU WYSTĘPOWANIA NA ŚCIANACH POLICHROMII I SZTUKATERII. W PRZYPADKU NATRAFIENIA PODCZAS PRAC REMONTOWYCH NA POLICHROAMIE LUB SZTUKATERIE DALSZE PRACE NALEŻY UZGODNIC Z LWKZ

akint .archi

ul. Wiertnicza 143a
02-952 Warszawa

data rew. 30/09/2024 data

RZUT PIWNICY - układ posadzek

W-01 nr. rysunku

PRZEBUDOWA ORAZ ROZBUDOWA BUDYNKU OŚWIATY I KULTURY, W TYM ZMIANA SPOSOBU UŻYTKOWANIA PODDASZA NIEUŻYTKOWEGO NA ZAPLECZE TECHNICZNE WYSTAW WRAZ Z BUDOWĄ WIATY GARAŻOWO-ŚMIETNIKOWEJ ORAZ ZAGOSPODAROWANIEM TERENU I INFRASTRUKTURĄ TECHNICZNĄ.
nazwa zamierzenia

1:100 skala

ul. Łomaska 21, 21-500 Biała Podlaska
adres inwestycji

066101_1.0003.AR_16.994/2, 066101_1.0003.AR_16.994/42, 066101_1.0003.AR_16.994/45, 066101_1.0003.AR_16.994/47, 066101_1.0003.AR_16.994/49
identyfikator działki ewidencyjnej

Gmina Miejska Biała Podlaska
ul. Marszałka Józefa Piłsudskiego 3, 21-500 Biała Podlaska
inwestor, adres

PW stadium

projektant:
mgr inż. arch. Magdalena Kużela
nr upr. 8/WMOKK/2009
upr. bud. w specj. arch. do proj. bez ogr.

Asystent:
mgr inż. arch. Anna Szyc
mgr inż. arch. Katarzyna Jakubaszek

Sprawdził:
mgr inż. arch. Jacek Szlis
nr upr. BI/96/01
upr. bud. w specj. arch. do proj. bez ogr.

Arch. branża