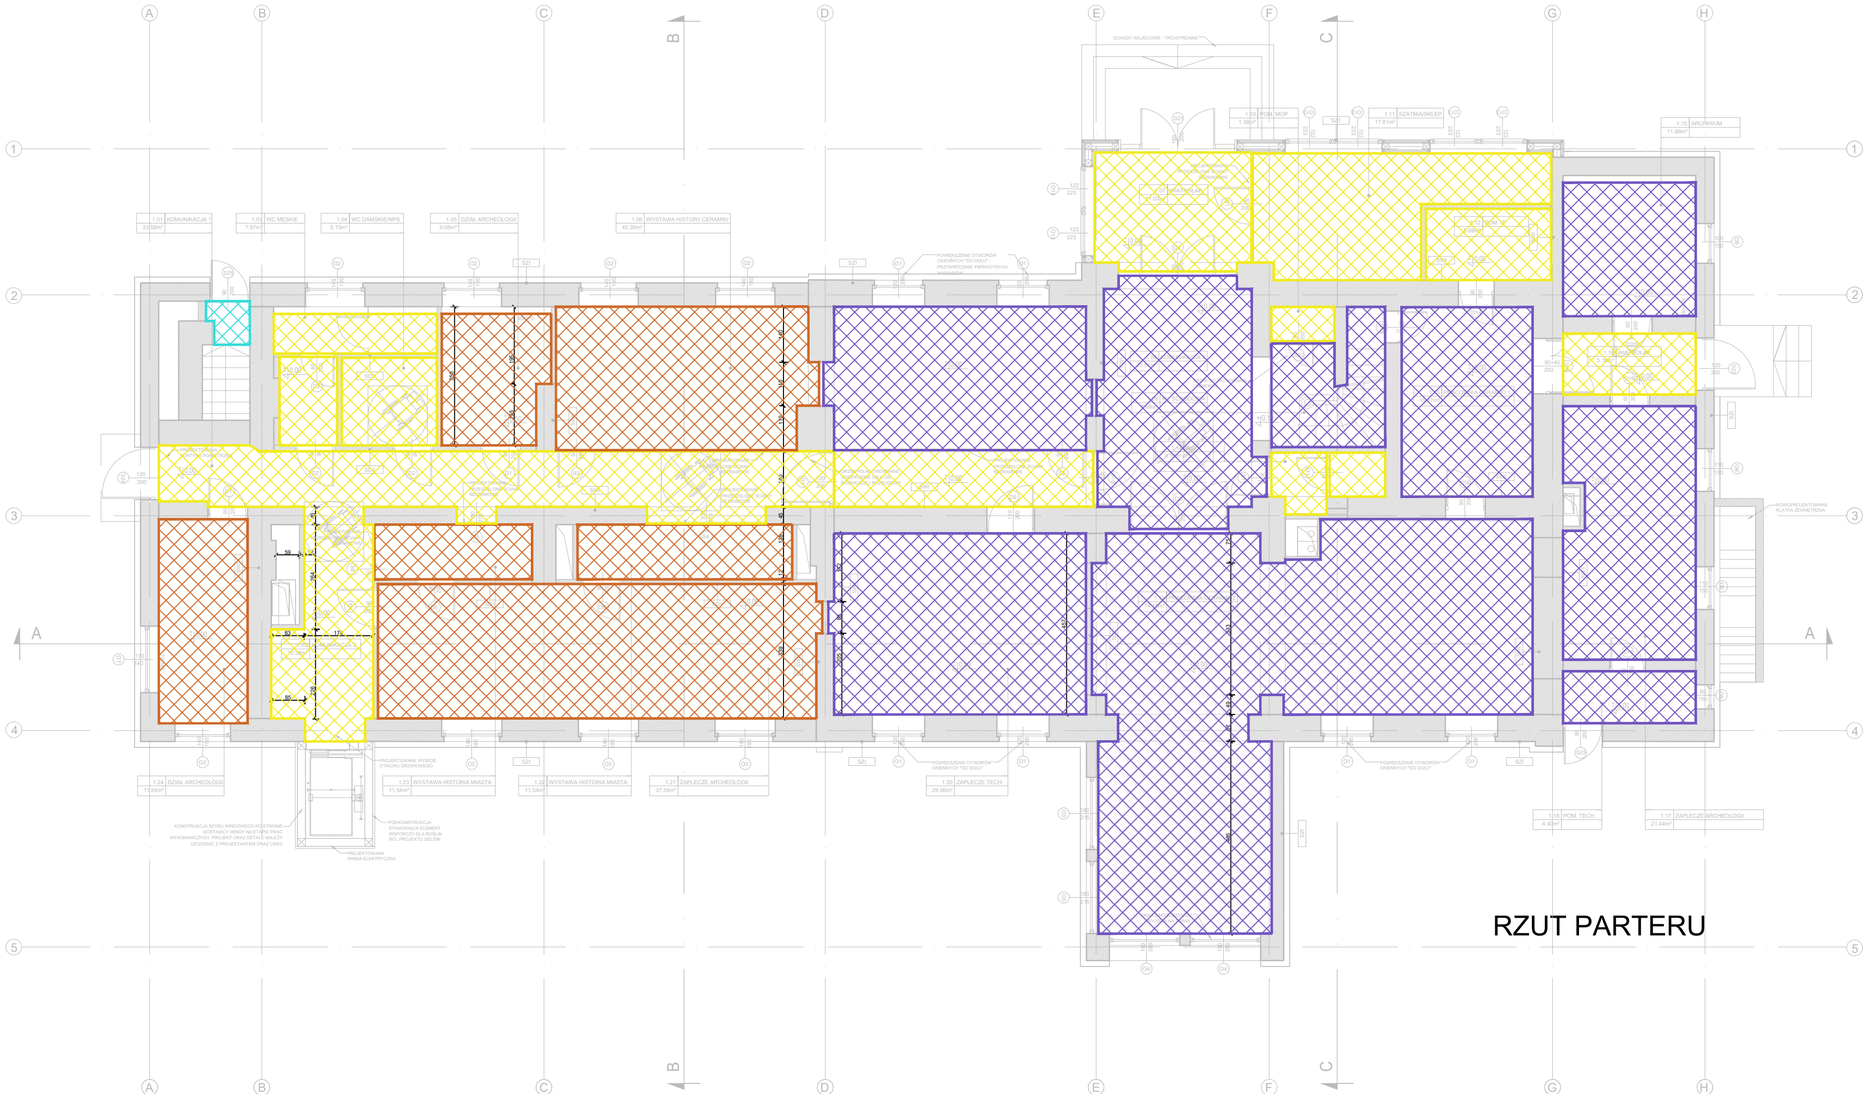

LEGENDA

SUFIT ISTNIEJĄCY Do zachowania, w przypadku stwierdzenia ubytków należy przeprowadzić prace renowacyjne.	
ZABUDOWA STROPU DREWNIANEGO PŁYTAMI GK NRO. MALOWANIE FARBĄ AKRYLOWĄ W KOLORZE BIAŁYM ZBLIŻONYM DO RAL 9010. PROPONUJE SIĘ ZASTOSOWANIE FASET Z GK W CELU ZABUDOWY KANAŁÓW WENTYLACYJNYCH	
SUFIT TYNKOWANY. MALOWANY FARBĄ AKRYLOWĄ W KOLORZE BIAŁYM ZBLIŻONYM DO RAL 9010. PROPONUJE SIĘ ZASTOSOWANIE FASET Z GK W CELU ZABUDOWY KANAŁÓW WENTYLACYJNYCH	
SUFIT Z G-K MALOWANY FARBĄ AKRYLOWĄ W KOLORZE BIAŁYM ZBLIŻONYM DO RAL 9010.	
ZABUDOWA GK PODDASZA. SUFIT MALOWANY FARBĄ AKRYLOWĄ W KOLORZE BIAŁYM ZBLIŻONYM DO RAL 9010.	

UWAGI

1. SZCZEGÓŁOWE ROZWIĄZANIA TECHNICZNE, DOKŁADNA KOLORYSTYKA ELEMENTÓW PROJEKTOWANYCH ORAZ DETALE ZOSTANĄ UZGODNIONE NA ETAPIE PPRAC WYKONAWCZYCH Z WOJEWÓDZKIM KONSERWATOREM ZABYTKÓW ORAZ INWESTOREM
2. DOCIEPLENIE ŚCIAN PARTERU ORAZ PIĘTRA OD WEWNĄTRZ MOŻLIWE JEDYNIE W PRZYPADKU BRAKU WYSTĘPOWANIA NA ŚCIANACH POLICHROMII I SZTUKATERII. W PRZYPADKU NATRAFIENIA PODCZAS PRAC REMONTOWYCH NA POLICHROAMIE LUB SZTUKATERIE DALSZE PRACE NALEŻY UZGODNIC Z LWKZ

akint .archi

ul. Wiertnicza 143a
02-952 Warszawa

data rew. 30/09/2024 data

RZUT PARTERU - wykończenie sufitów

W-10 nr. rysunku

PRZEBUDOWA ORAZ ROZBUDOWA BUDYNKU OŚWIATY I KULTURY, W TYM ZMIANA SPOSOBU UŻYTKOWANIA PODDASZA NIEUŻYTKOWEGO NA ZAPLECZE TECHNICZNE WYSTAW WRAZ Z BUDOWĄ WIATY GARAŻOWO-ŚMIETNIKOWEJ ORAZ ZAGOSPODAROWANIEM TERENU I INFRASTRUKTURĄ TECHNICZNĄ.
nazwa zamierzenia

1:100 skala

ul. Łomaska 21, 21-500 Biała Podlaska
adres inwestycji

066101_1.0003.AR_16.994/2, 066101_1.0003.AR_16.994/42, 066101_1.0003.AR_16.994/45, 066101_1.0003.AR_16.994/47, 066101_1.0003.AR_16.994/49
identyfikator działki ewidencyjnej

Gmina Miejska Biała Podlaska
ul. Marszałka Józefa Piłsudskiego 3, 21-500 Biała Podlaska
inwestor, adres

PW stadium

projektant:	Asystent:	Sprawdził:
mgr inż. arch. Magdalena Kużela nr upr. 8/WMOKK/2009 upr. bud. w specj. arch. do proj. bez ogr.	mgr inż. arch. Anna Szyc mgr inż. arch. Katarzyna Jakubaszek	mgr inż. arch. Jacek Szlis nr upr. BI/96/01 upr. bud. w specj. arch. do proj. bez ogr.

Arch. branża