



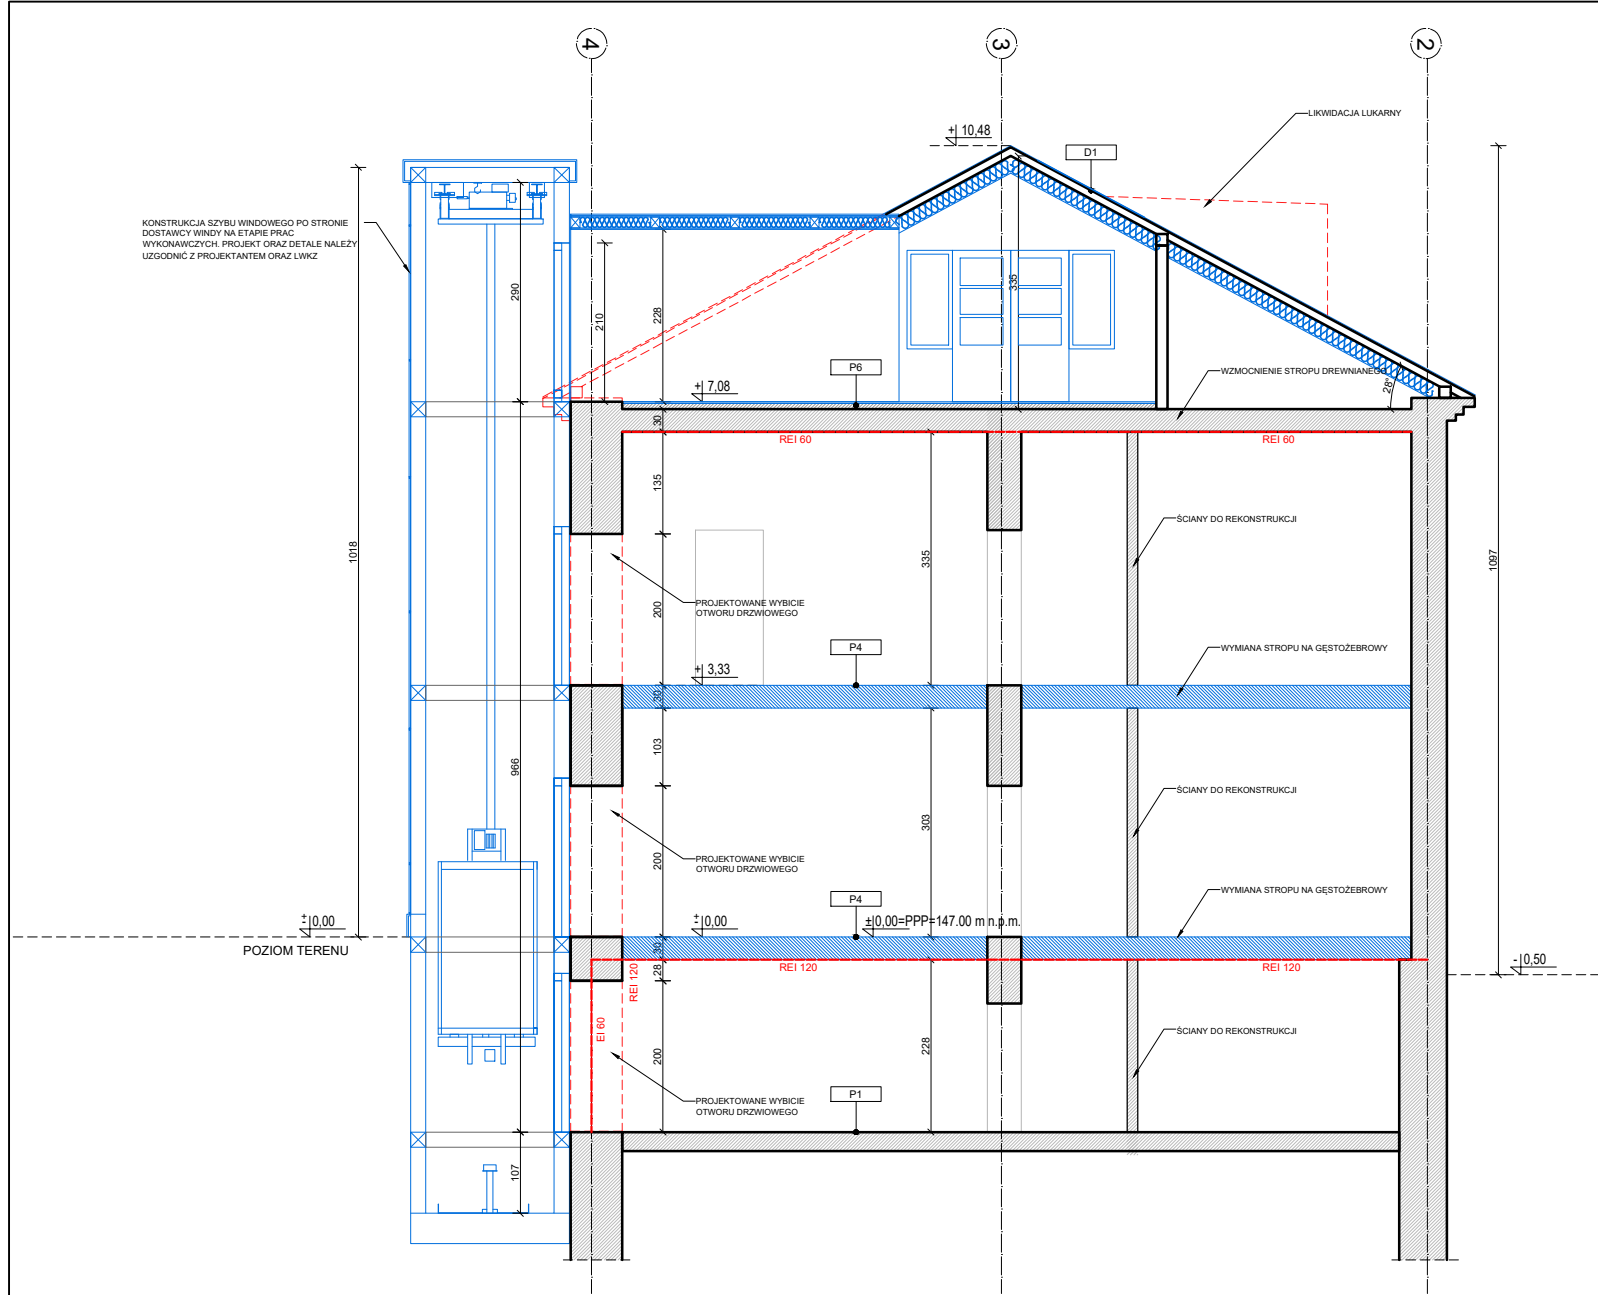

PRZEKRÓJ B-B

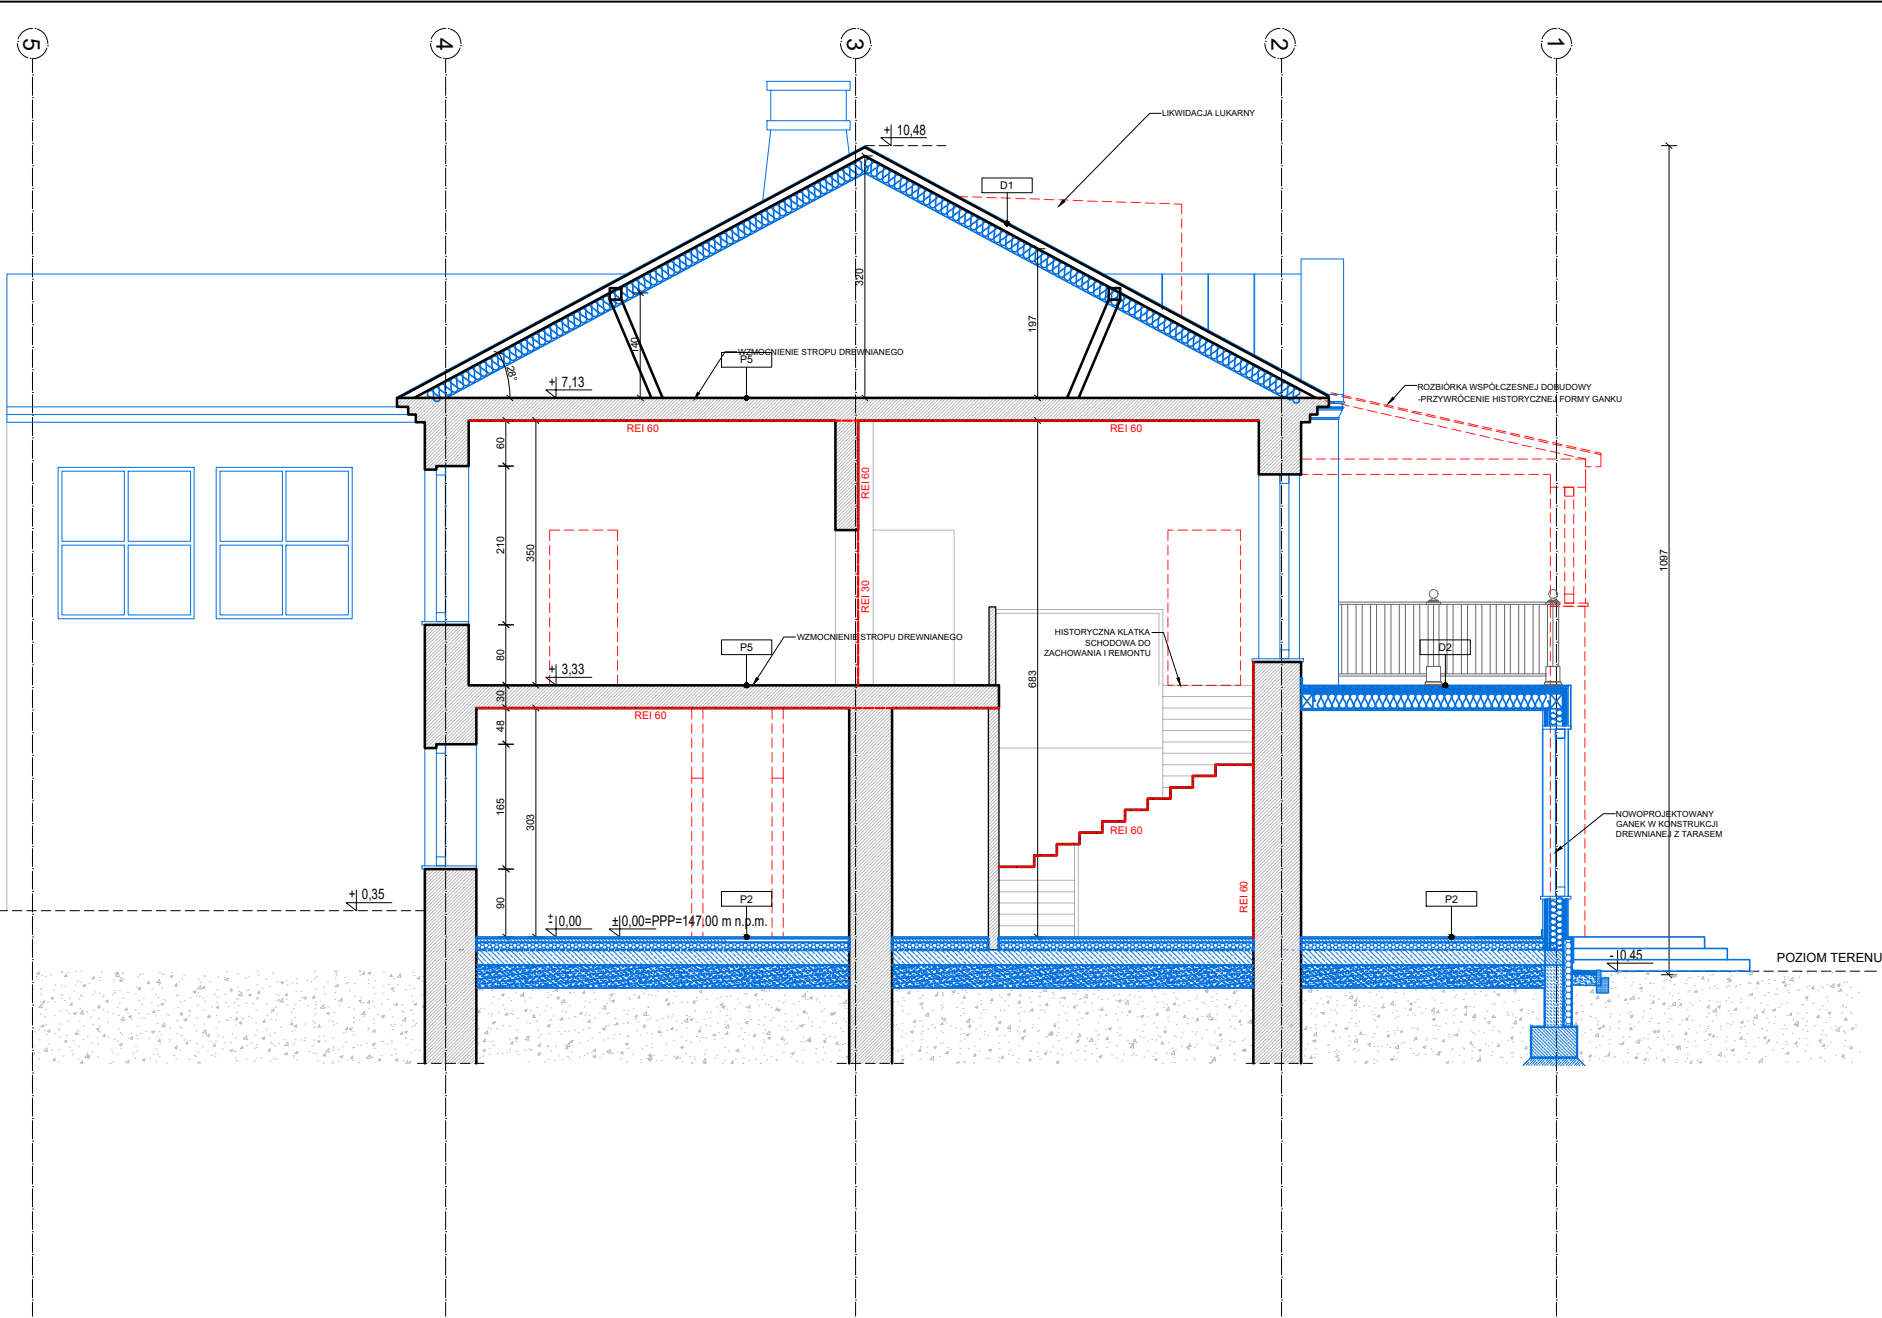

PRZEKRÓJ C-C

LEGENDA	
	ŚCIANY ISTNIEJĄCE
	ŚCIANY NOWOPROJEKTOWANE
	PROJEKTOWANE DOCIEPLENIE ŚCIAN (W PRZYPADKU BRAKU WYSTĘPOWANIA NA ŚCIANACH POLICHROMII I SZTUKATERII)
	ROZBÍORKA
	STOLARKA OKIENNA DO REKONSTRUKCJI W FORMIE HISTORYCZNEJ
	STOLARKA DRZWIOWA DO REKONSTRUKCJI W FORMIE HISTORYCZNEJ
	STOLARKA DRZWIOWA DO REKONSTRUKCJI W FORMIE HISTORYCZNEJ WYPOSAŻONA W SAMOZAMYKACZE LUB ZAWIAS 180 STOPNI
	NOWE MEBLE

D1	DACH ISTNIEJĄCY
7 cm	blacha płaska ocynkowana na rąbek stojący
16/25 cm	lata/izolacja z wełny mineralnej 0,028 W/mK
2 cm	folia paroizolacyjna
2 cm	piasek średnioziarnisty

D2	TARAS NAD POMIESZCZENIEM OGRZEWANYM - PROJEKTOWANY
2 cm	wykończenie tarasu
2 cm	podkład pod wykończenie posadzki
0,2 cm	izolacja przeciwośniewna
5 cm	styropian XPS ze spadkiem
2 cm	plyta OSB
20 cm	izolacja termiczna/konstrukcja drewniana 16x20 cm
0,2 cm	parozizolacja
2 cm	plyta gk

P1	PODLOGA NA GRUNCIE ISTNIEJĄCA
10 cm	wykończenie podszkły wg pomieszczenia
10 cm	istniejąca podłoga na gruncie

P2	PODLOGA NA GRUNCIE PROJEKTOWANA
5 cm	wykończenie podszkły wg pomieszczenia
5 cm	istniejąca podłoga na gruncie
10 cm	izolacja termiczna płyty XPS λ=0,035 W/mK
20 cm	izolacja przeciwośniewna z folii PE (minimalna grubość 0,2 mm)
20 cm	podkład betonowy
20 cm	piasek średnioziarnisty

P3	STROP NAD PIWNICĄ W CZ. Z XIX W. - PROJEKTOWANY
2 cm	wykończenie posadzki wg pomieszczenia
5 cm	wylewka betonowa
0,2 cm	folia PE
3 cm	izolacja akustyczna
15 cm	plyty żelbetowe
1,5 cm	tylny wewnętrzny

P4	STROP NAD PIWNICĄ I PARTEREM W CZ. LATA 40 XX W. - PROJ. GĘSTOZEBROWY
2 cm	wykończenie podszkły wg pomieszczenia
5 cm	wylewka betonowa
0,2 cm	folia PE
3 cm	izolacja akustyczna
20 cm	strop gęstożebrowy

P5	STROP NAD PARTEREM I PIĘTREM W CZ. Z XIX W.
2 cm	wykończenie posadzki wg pomieszczenia
0,8 cm	podkład podłogowy
2 cm	ognioodporny system suchej zabudowy wg wybranego systemu dostosowany do EI 60
6 cm	keramzyt podsypkowy
0,5 cm	sprzecz cementowy
7 cm	keramzyt izolacyjny
0,2 cm	membrana paroprzepuszczalna
4 cm	ślepy pulap
7 cm	wełna mineralna
20 cm	belki stropowe istniejące 20x20 cm
1,8 cm	ognioodporna płyta wg wybranego systemu dostosowana do EI 60

SZI	ŚCIANA ZEWNĘTRZNA ISTNIEJĄCA
44-68 cm	tylny zewnętrzny historyczny
18 cm	ściana istniejąca murowana z cegły
18 cm	docieplenie wewnętrzne - płyty mineralne 0,025 W/mK - proj.
18 cm	tylny wewnętrzny

SZ1	ŚCIANA ZEWNĘTRZNA PROJEKTOWANA - GANIEK
2 cm	deska elewacyjna
5 cm	wełna w ruszcie drewnianym
0,3 cm	wiatroizolacja
2 cm	plyta OSB
20 cm	konstrukcja drewniana 20 cm
20 cm	izolacja termiczna - wełna mineralna λ=0,035 W/mK
0,3 cm	folia paroizolacyjna
5 cm	wełna w ruszcie drewnianym
5 cm	okładzina drewniana

SWI	ŚCIANA WEWNĘTRZNA
2 cm	wykończenie - płyty kamienne
0,3 cm	folia polietylenowa
45-60 cm	ściana istniejąca murowana z cegły
10 cm	tylny wewnętrzny

SW1	ŚCIANA WEWNĘTRZNA - PROJEKTOWANA
14 cm	tylny wewnętrzny
14 cm	ściana istniejąca murowana z cegły
14 cm	tylny wewnętrzny

SDI	ŚCIANA DZIAŁOWA ISTNIEJĄCA
14 cm	tylny wewnętrzny
14 cm	ściana istniejąca murowana z cegły
14 cm	tylny wewnętrzny

SD1	ŚCIANA DZIAŁOWA PROJEKTOWANA
12 cm	tylny wewnętrzny
12 cm	ściana z bloczków silikatowych
12 cm	tylny wewnętrzny

SCH	SCHODY ZEWNĘTRZNE PROJEKTOWANE
2 cm	wykończenie - płyty kamienne
0,3 cm	folia polietylenowa
0,3 cm	folia polietylenowa
10 cm	izolacja termiczna - płyty XPS λ=0,035 W/mK
10 cm	chudy beton B15/20

SFI	ŚCIANA FUNDAMENTOWA ISTNIEJĄCA
0,3 cm	fundament murowany z cegły - ist.
0,3 cm	izolacja powłokowa bez rozpuszczalników
15 cm	izolacja termiczna - płyty XPS λ=0,035 W/mK
0,3 cm	folia kubelkowa

UWAGI

- SZCZEGÓŁOWE ROZWIĄZANIA TECHNICZNE, DOKŁADNA KOLORYSTYKA ELEMENTÓW PROJEKTOWANYCH ORAZ DETALE ZOSTANĄ UZGODNIONE NA ETAPIE PRAC WYKONAWCZYCH Z WOJEWÓDZKIM KONSERWATOREM ZABYTKÓW ORAZ INWESTOREM
- DOCIEPLENIE ŚCIAN PARTERU ORAZ PIĘTRA OD WEWNĄTRZ MOŻLIWE JEDYNIJE W PRZYPADKU BRAKU WYSTĘPOWANIA NA ŚCIANACH POLICHROMII I SZTUKATERII. W PRZYPADKU NATRAFIENIA PODCZAS PRAC REMONTOWYCH NA POLICHROMIE LUB SZTUKATERIE DALSZE PRACE NALEŻY UZGODNIC Z LWKZ

	ul. Wiertnicza 143a 02-952 Warszawa		data rew. 30/09/2024 data
	PRZEKRÓJ B-B ORAZ PRZEKRÓJ C-C		A-07 nr. rysunku
PRZEBUDOWA ORAZ ROZBUDOWA BUDYNKU OŚWIATY I KULTURY, W TYM ZMIANA SPOSOBU UŻYTKOWANIA PODDASZA NIEUŻYTKOWEGO NA ZAPLECZE TECHNICZNE WYSTAW WRAZ Z BUDOWĄ WIATY GARAŻOWO-ŚMIETNIKOWEJ ORAZ ZAGOSPODAROWANIEM TERENU I INFRASTRUKTURĄ TECHNICZNĄ.			1:100 skala
ul. Łomaska 21, 21-500 Biała Podlaska		nazwa zamierzenia adres inwestycji	
066101_1.0003.AR_16.994/2, 066101_1.0003.AR_16.994/42, 066101_1.0003.AR_16.994/45, 066101_1.0003.AR_16.994/47, 066101_1.0003.AR_16.994/49		identyfikator działki ewidencyjnej	
Gmina Miejska Biała Podlaska ul. Marszałka Józefa Piłsudskiego 3, 21-500 Biała Podlaska			PW stadium
projektant: mgr inż. arch. Magdalena Kuźela nr upr. 8/WMOKK/2009 upr. bud. w specj. arch. do proj. bez ogr.	Asystent: mgr inż. arch. Anna Szyk mgr inż. arch. Katarzyna Jakubaszek	Sprawdził: mgr inż. arch. Jacek Szlis nr upr. BI/96/01 upr. bud. w specj. arch. do proj. bez ogr.	Arch. branża