



Rozwinięcie nowego ogrodzenia placyku wejściowego
SKALA 1: 50

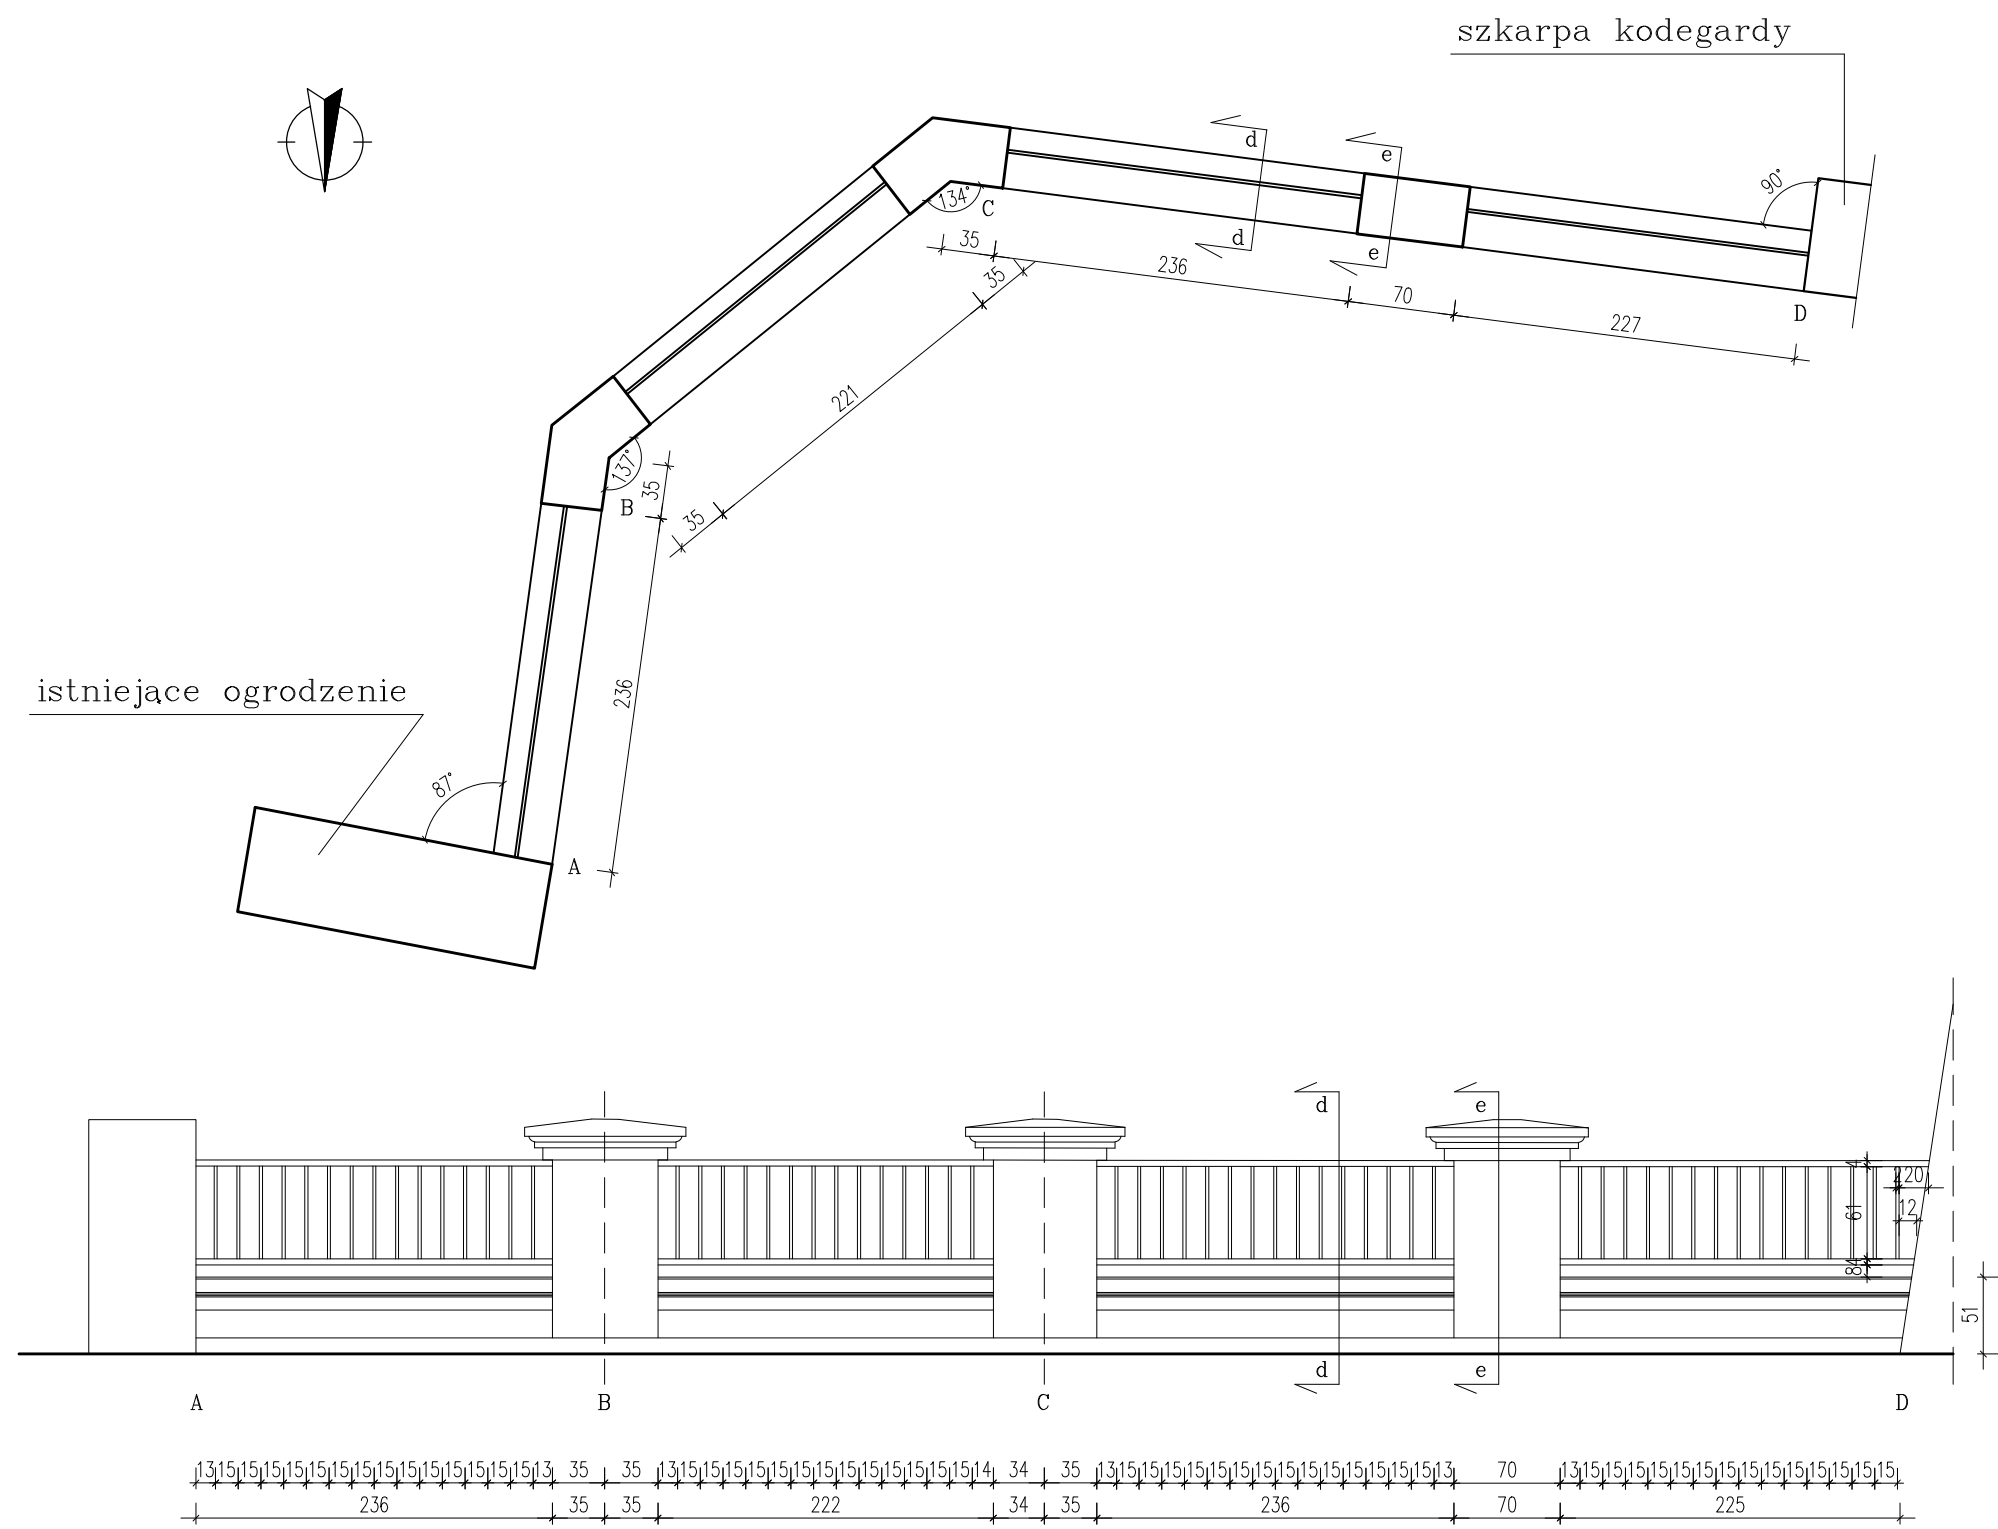


Przekrój d-d
SKALA 1: 20

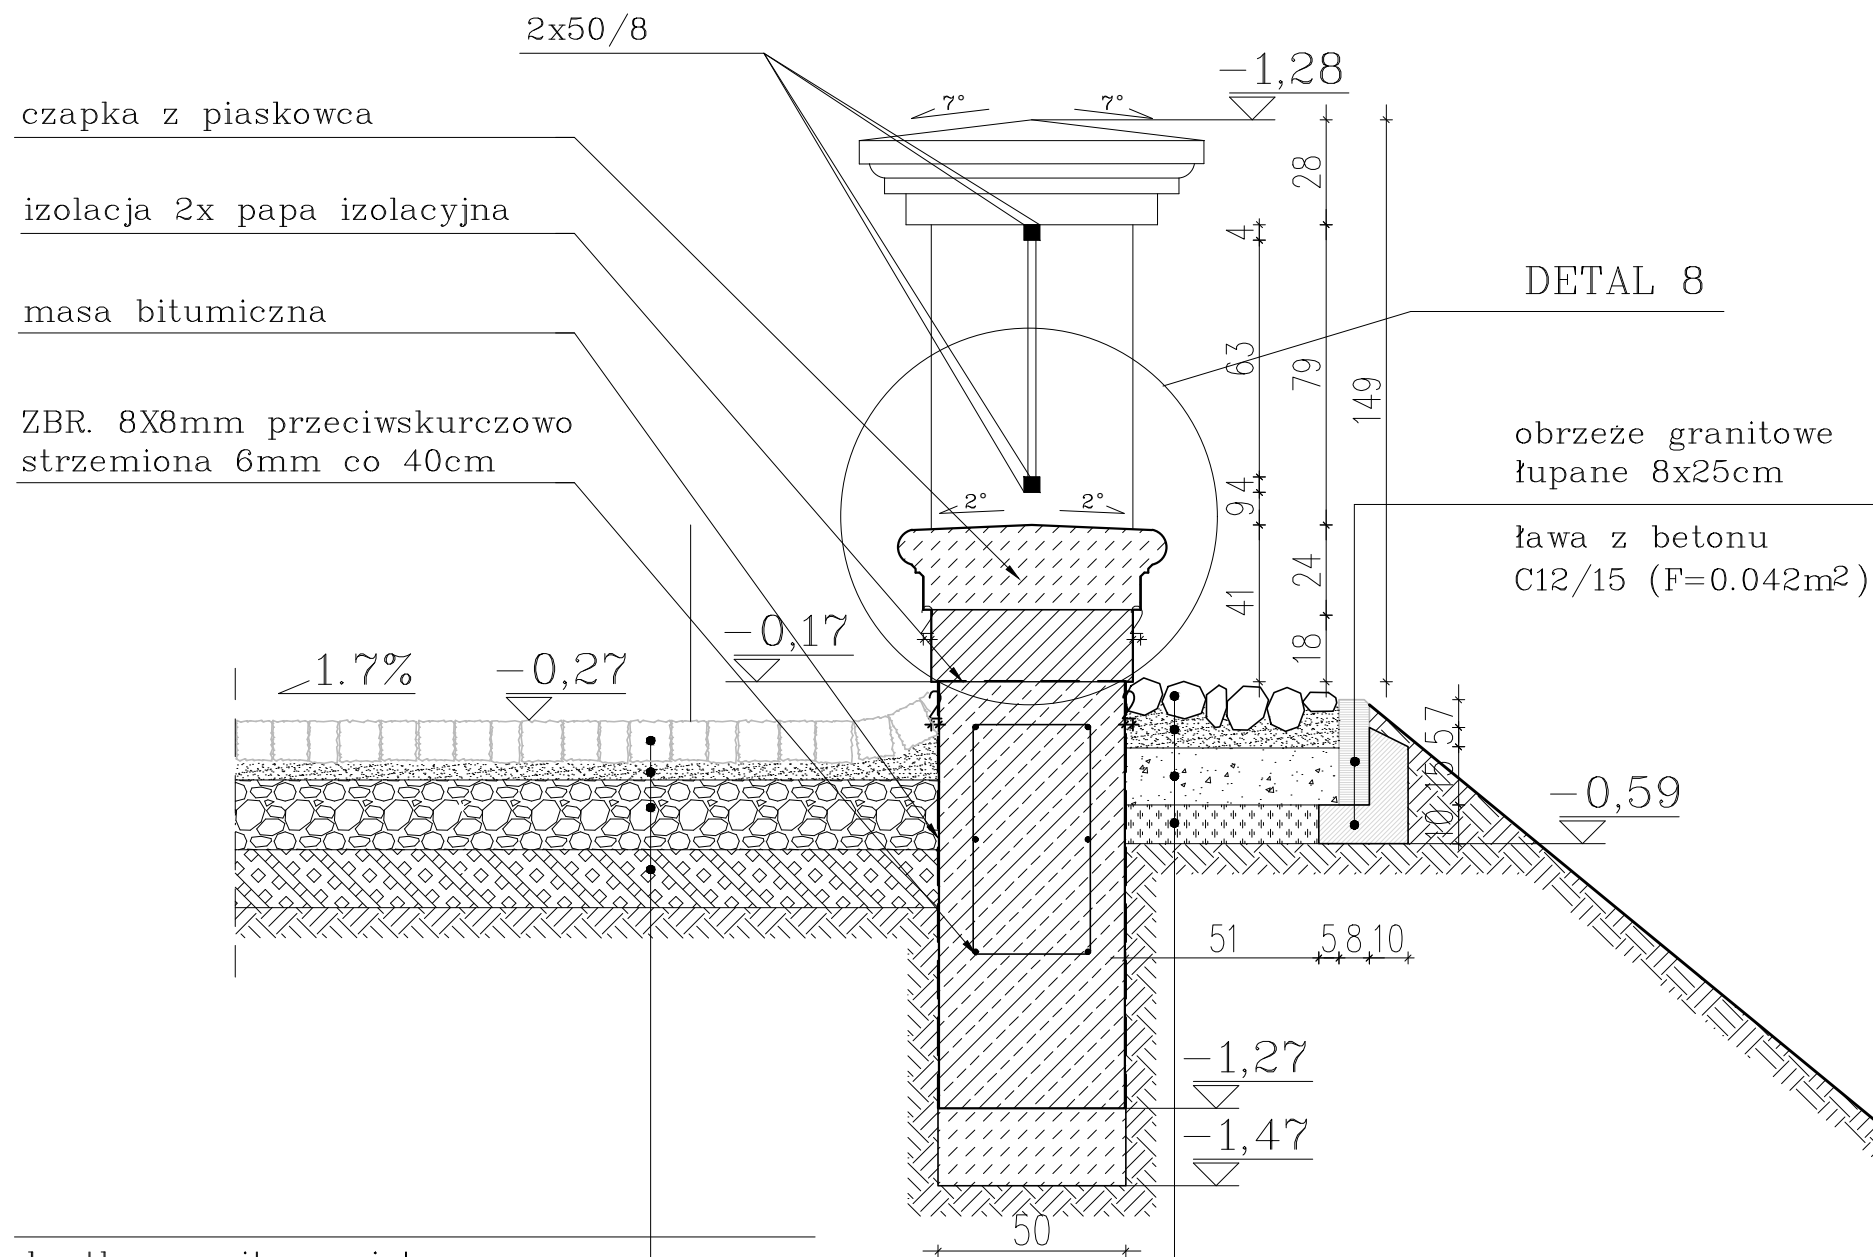

kostka granitowa cięta szaro-zółta 9/11 fugowana płukanym piaskiem	9-11cm
podsyпка cementowo - piaskowa	5-12cm
podbudowa z gruzu betonowego z domieszką kruszywa naturalnego stabilizowanego mechanicznie	18cm
podbudowa pomocnicza z gruntu stabilizowanego cementem o Rm=2,5MPa	15cm
	Σ~48cm

6-10cm	bruk kamienny polny
5-12cm	podsyпка cementowo - piaskowa
15cm	podbudowa z piasku stabilizowaanego cementem o Rm=2,5MPa
10cm	warstwa odcinająca z piasku stabilizowanego mechanicznie
	Σ~40cm


Przekrój e-e
SKALA 1: 20

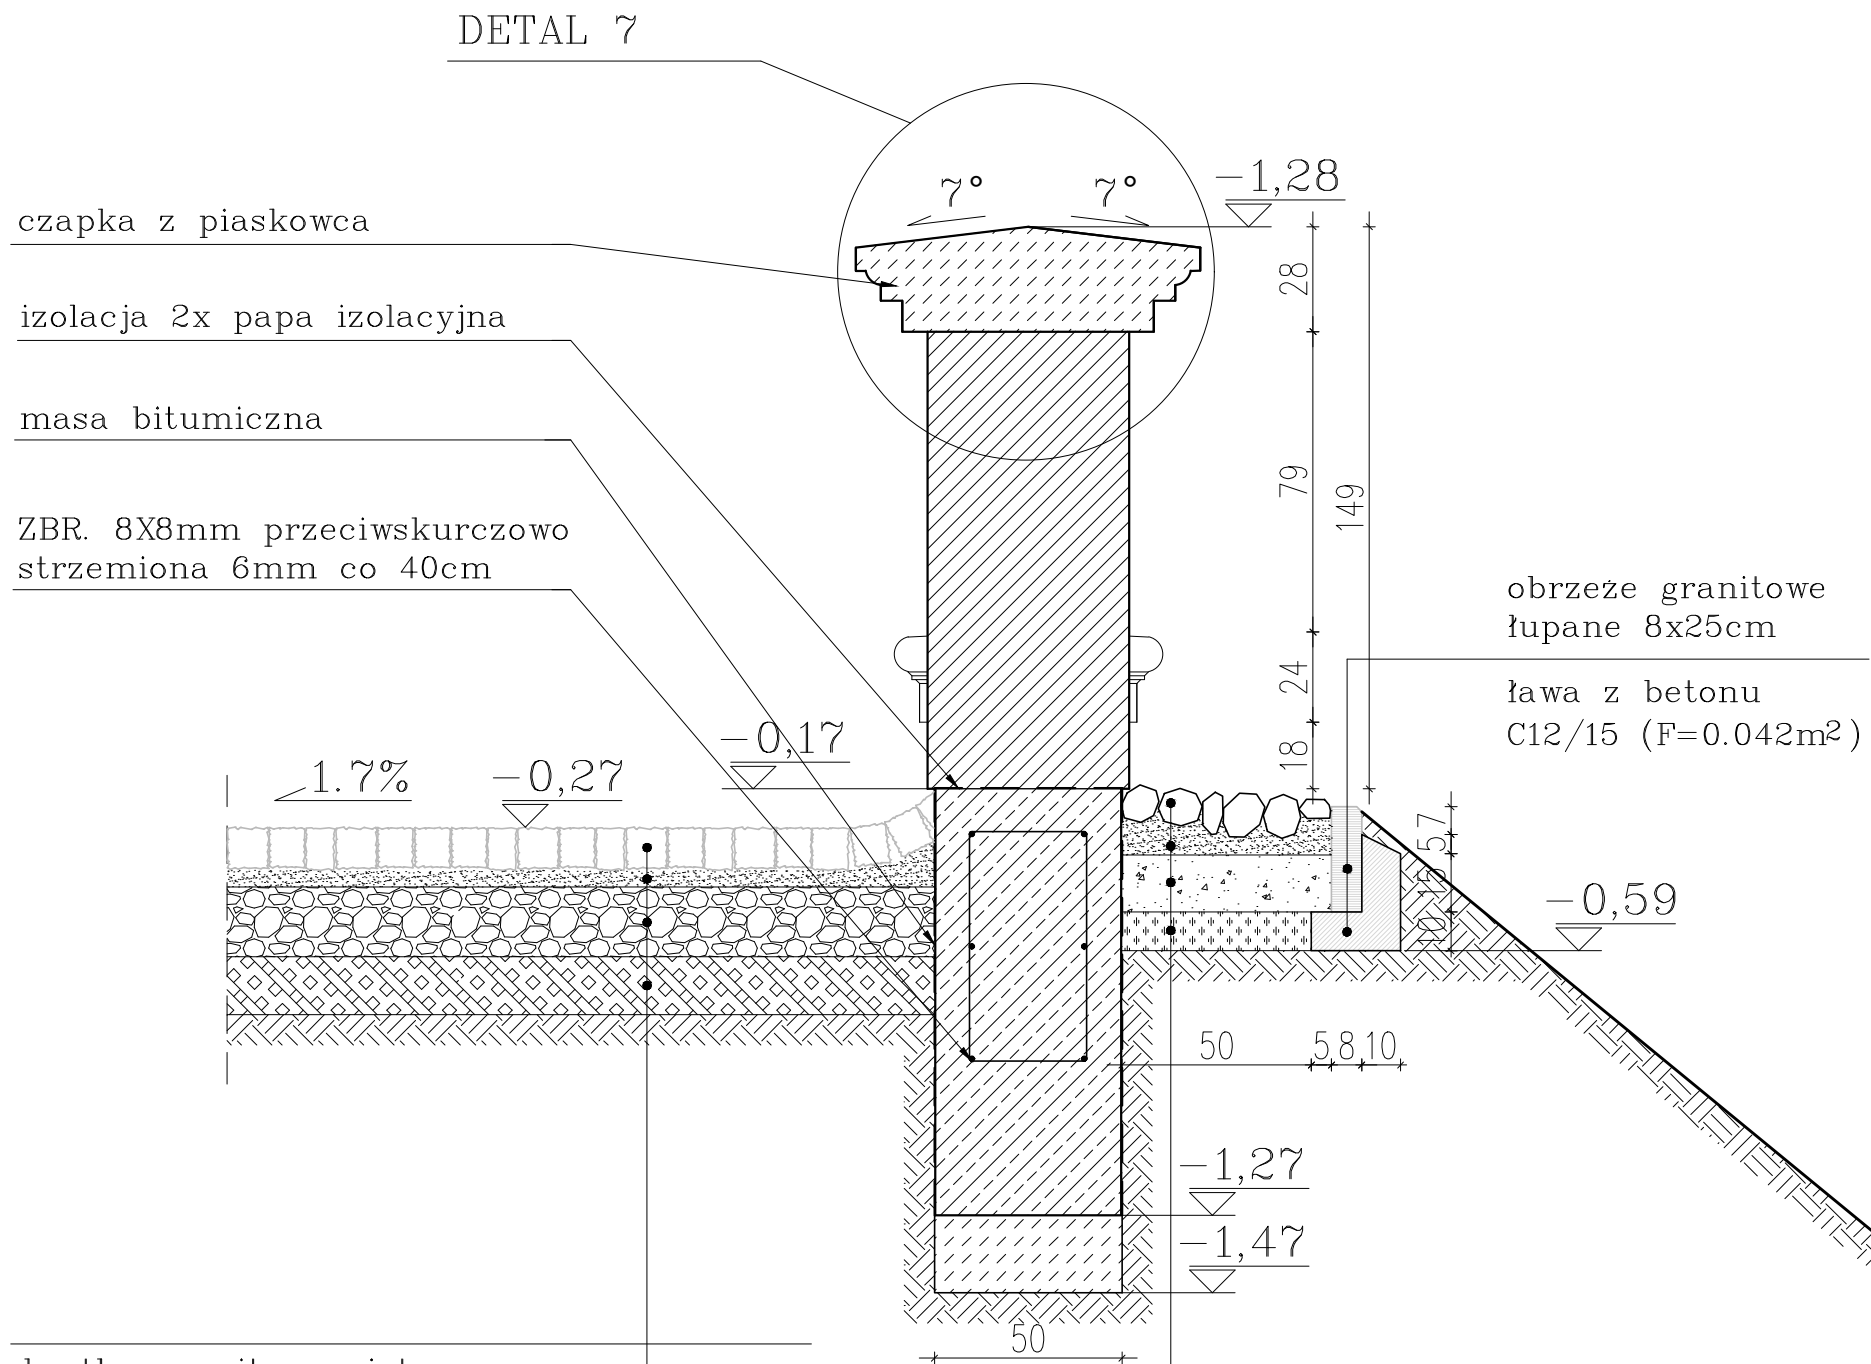

kostka granitowa cięta szaro-zółta 9/11 fugowana płukanym piaskiem	9-11cm
podsyпка cementowo - piaskowa	5-12cm
podbudowa z gruzu betonowego z domieszką kruszywa naturalnego stabilizowanego mechanicznie	18cm
podbudowa pomocnicza z gruntu stabilizowanego cementem o Rm=2,5MPa	15cm
	Σ~48cm

6-10cm	bruk kamienny polny
5-12cm	podsyпка cementowo - piaskowa
15cm	podbudowa z piasku stabilizowaanego cementem o Rm=2,5MPa
10cm	warstwa odcinająca z piasku stabilizowanego mechanicznie
	Σ~40cm

Detal 7
SKALA 1: 10

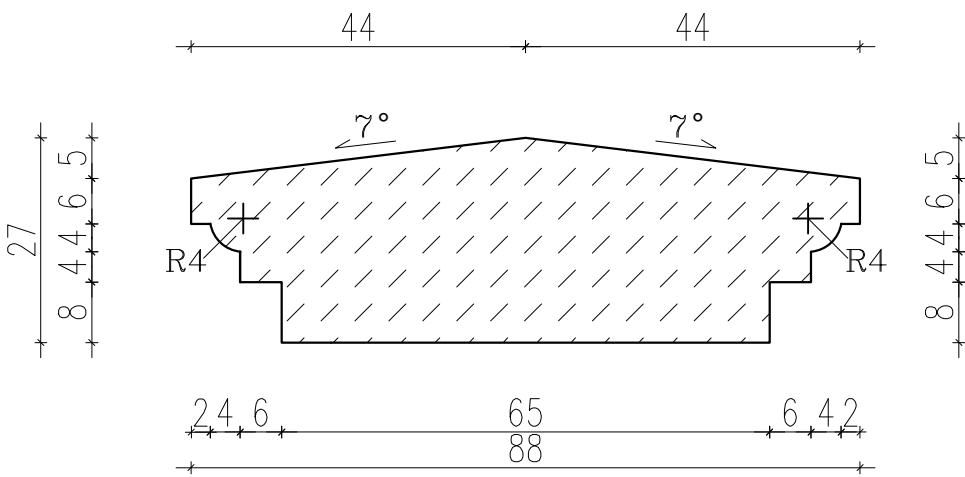

Detal 8
SKALA 1: 10

