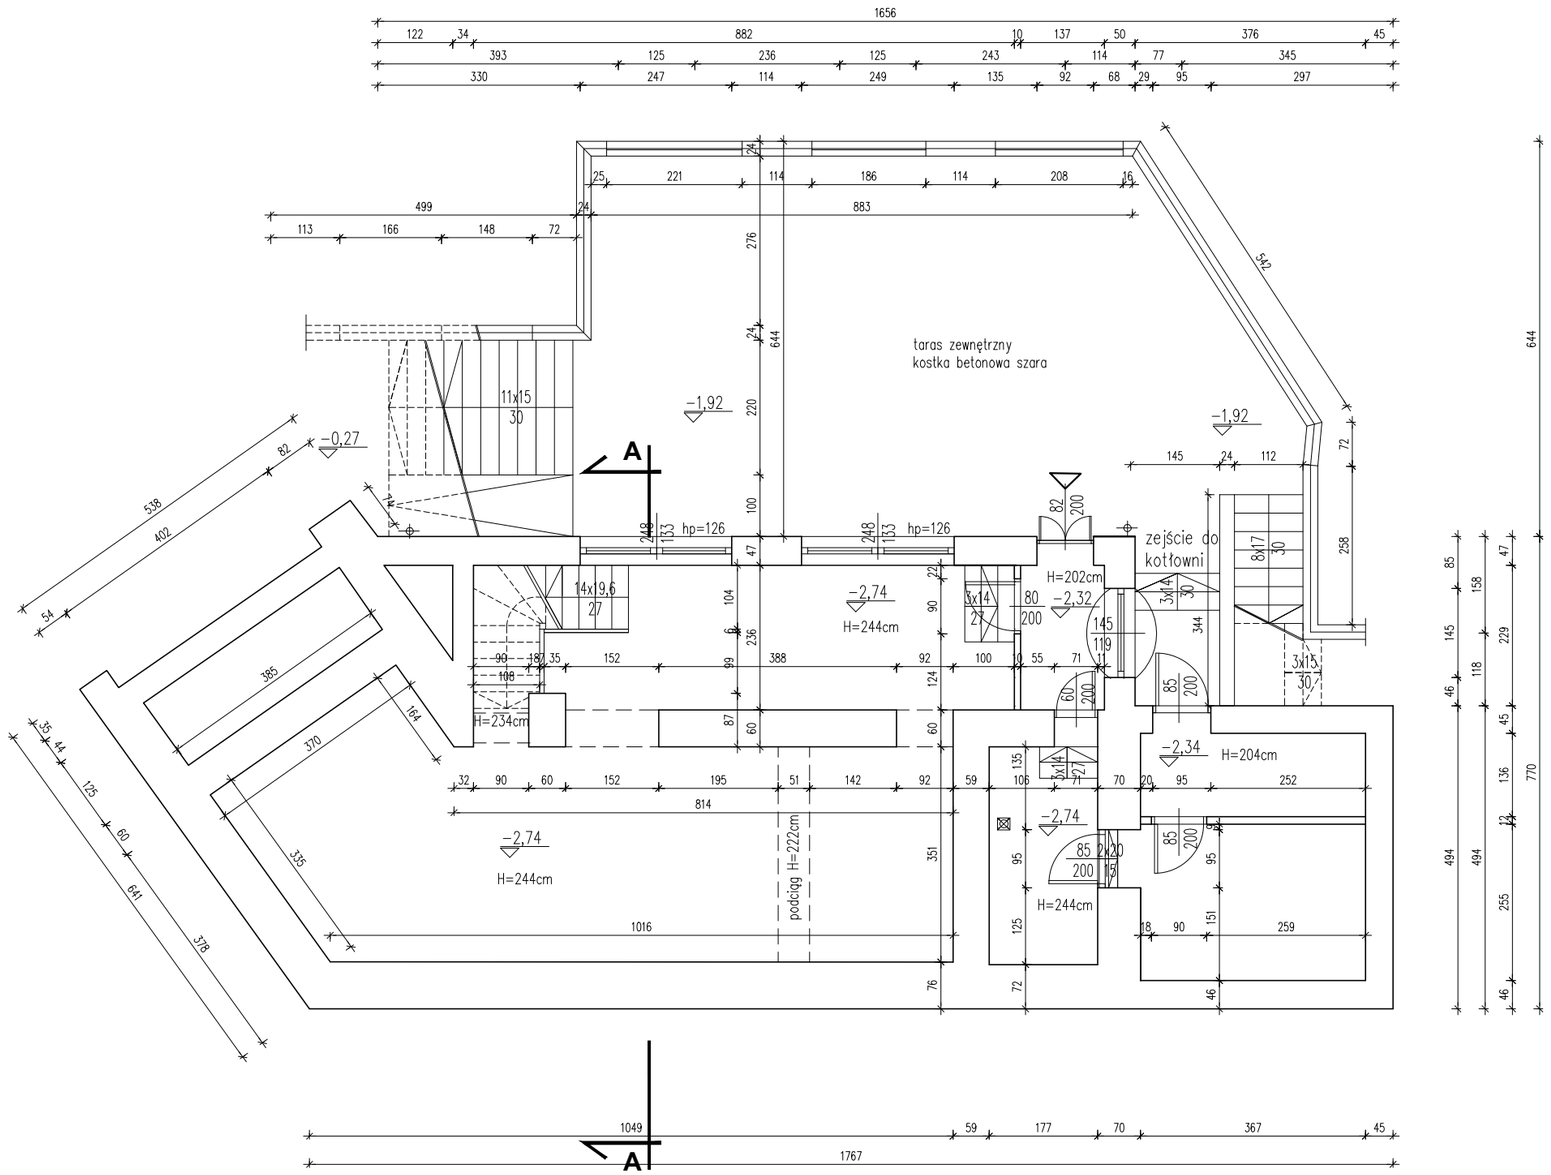

ABRYS Pracownia Architektoniczna ul. Piłsudskiego 13/9 21-500 Biała Podlaska			Arkadiusz Bojczuk tel. 83 342 58 77 e-mail: biuro@abrys.info	
PROJEKT ARCHITEKTONICZNO-BUDOWLANY				
OBIEKT:	BUDYNEK KORDEGARDY- INWENTARYZACJA			
ADRES:	ul. WARSZAWSKA 12, 21-500 BIAŁA PODLASKA działka nr ewid. 2113/1			
INWESTOR:	GMINA MIEJSKA BIAŁA PODLASKA ul. Piłsudskiego 3, 21-500 Biała Podlaska			
NAZWA RYSUNKU:	RZUT SUTERENY I PIWNICY	SKALA RYSUNKU: 1:100	NUMER RYSUNKU:	I3
PROJEKTANT ARCHITEKTURY:	mgr inż. architekt Arkadiusz Bojczuk upr. nr. 374/Lb/2001 specjalność architektoniczna		czerwiec 2019	