


ZESTAWIENIE POMIESZCZEŃ SUTERENY		
Nr.	Nazwa pomieszczenia	Powierzchnia
0.1.	sala ekspozycyjna 2	35.03 m²
0.2.	sala ekspozycyjna 3	22.81 m²
0.3.	komunikacja	6.50 m²
0.4.	komunikacja	2.00 m²
0.5.	wc ogólnodostępne	4.69 m²
RAZEM POWIERZCHNIA POMIESZCZEŃ SUTERENY		71.03 m²


ZESTAWIENIE POMIESZCZEŃ PIWNICY		
Nr.	Nazwa pomieszczenia	Powierzchnia
0.6.	wiatrołap	3.06 m²
0.7.	pomieszczenie techniczne	5.10 m²
0.8.	pomieszczenie gospodarcze	7.18 m²
RAZEM POWIERZCHNIA POMIESZCZEŃ PIWNICY		71.94 m²

INSTALACJA PRYZEWOVA  
Z SANITARIATU DLA NIEPEŁNOSPRAWNYCH

OBWÓD GNIAZA WTYKOWEGO

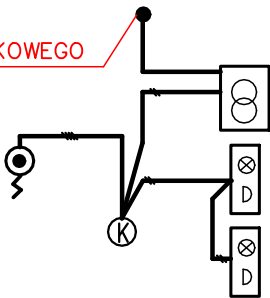

GNIAZDO WTYKOWE  
WZMACNIACZA PĘTLI  
INDUKCYJNEJ

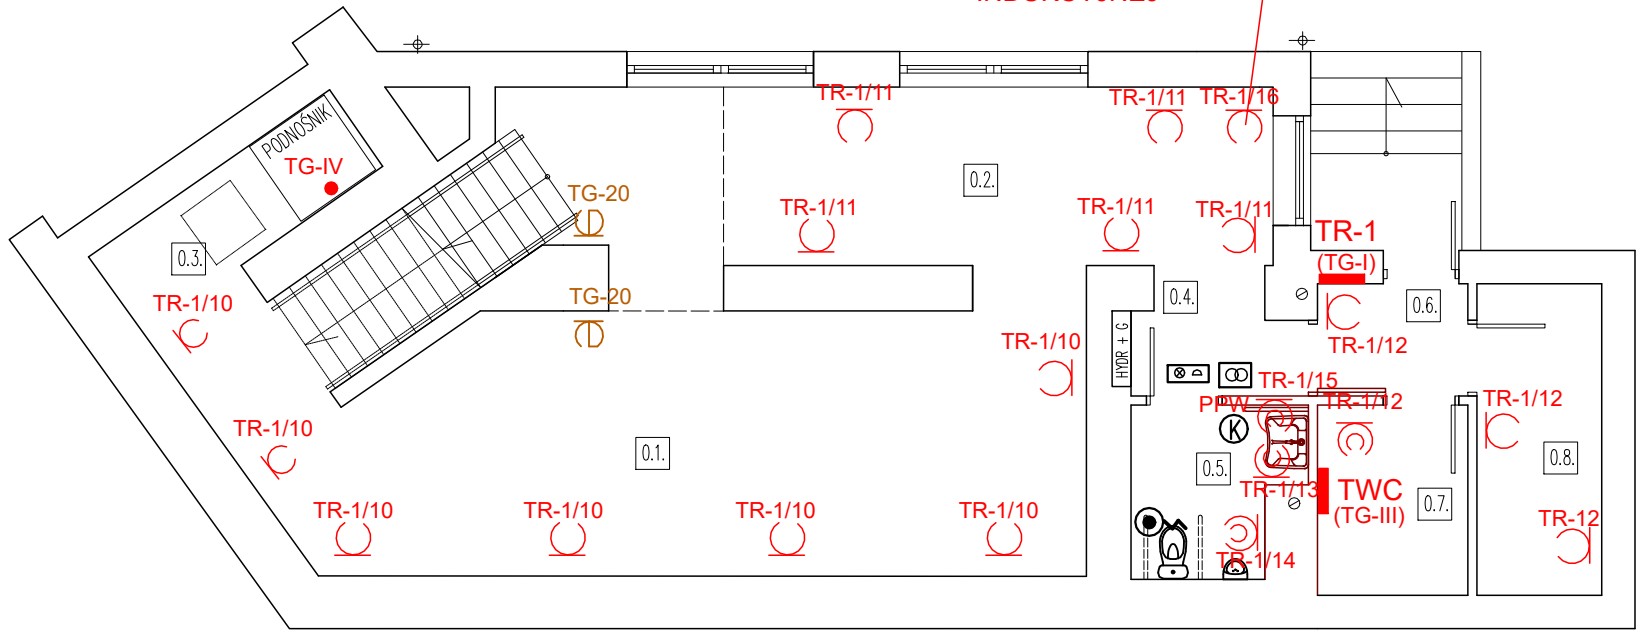

- GNIAZDO PODWÓJNE P/T IP20
- GNIAZDO P/T IP44
- GNIAZDO KODOWANE P/T IP20

SYSTEM SIECI – TT  
OCHRONA OD PORAŻEŃ–SZYBKIE  
WYŁĄCZENIE ZASILANIA

 ABRYŚ Pracownia Architektoniczna Arkadiusz Bojczuk ul. Piłsudskiego 13/9 tel. 83 342 58 77 21-500 Biała Podlaska e-mail: biuro@abrys.info				
INSTALACJA GNIAZD WTYKOWYCH- SUTERENA I PIWNICA				
NAZWA OBIEKTU:	BUDYNEK KORDEGARDY mieszczący galerię sztuki "Galerię Podlaską" na terenie zespołu zamkowego poradziwiłowskiego w Białej Podlaskiej wraz z urządzeniami budowlanymi i utwardzeniem			
ADRES OBIEKTU:	ul. Warszawska 12 21-500 Biała Podlaska			
INWESTOR:	GMINA MIEJSKA BIAŁA PODLASKA ul. marsz. J. Piłsudskiego 3; 21-500 Biała Podlaska			
USYTUOWANIE	DZ.NR EWID. 2113/1 UL.WARSZAWSKA BIAŁA PODLASKA	SKALA: 1:100	NUMER RYSUNKU:	E1
PROJEKTANT:	inż. Grzegorz Bykowski upr. nr. 880/BP/98 specjalność instalacyjna	wrzesień 2019		
SPRAWDZAJĄCY:	mgr inż. Aleksander Kuszneruk upr. nr 702/BP/93specjalność instalacyjna	wrzesień 2019		