



RZUT PODDASZA
INSTALACJE CIEPŁA TECHNOLOGICZNEGO

 pion ciepła technologicznego
do centrali wentylacyjnej na poddaszu

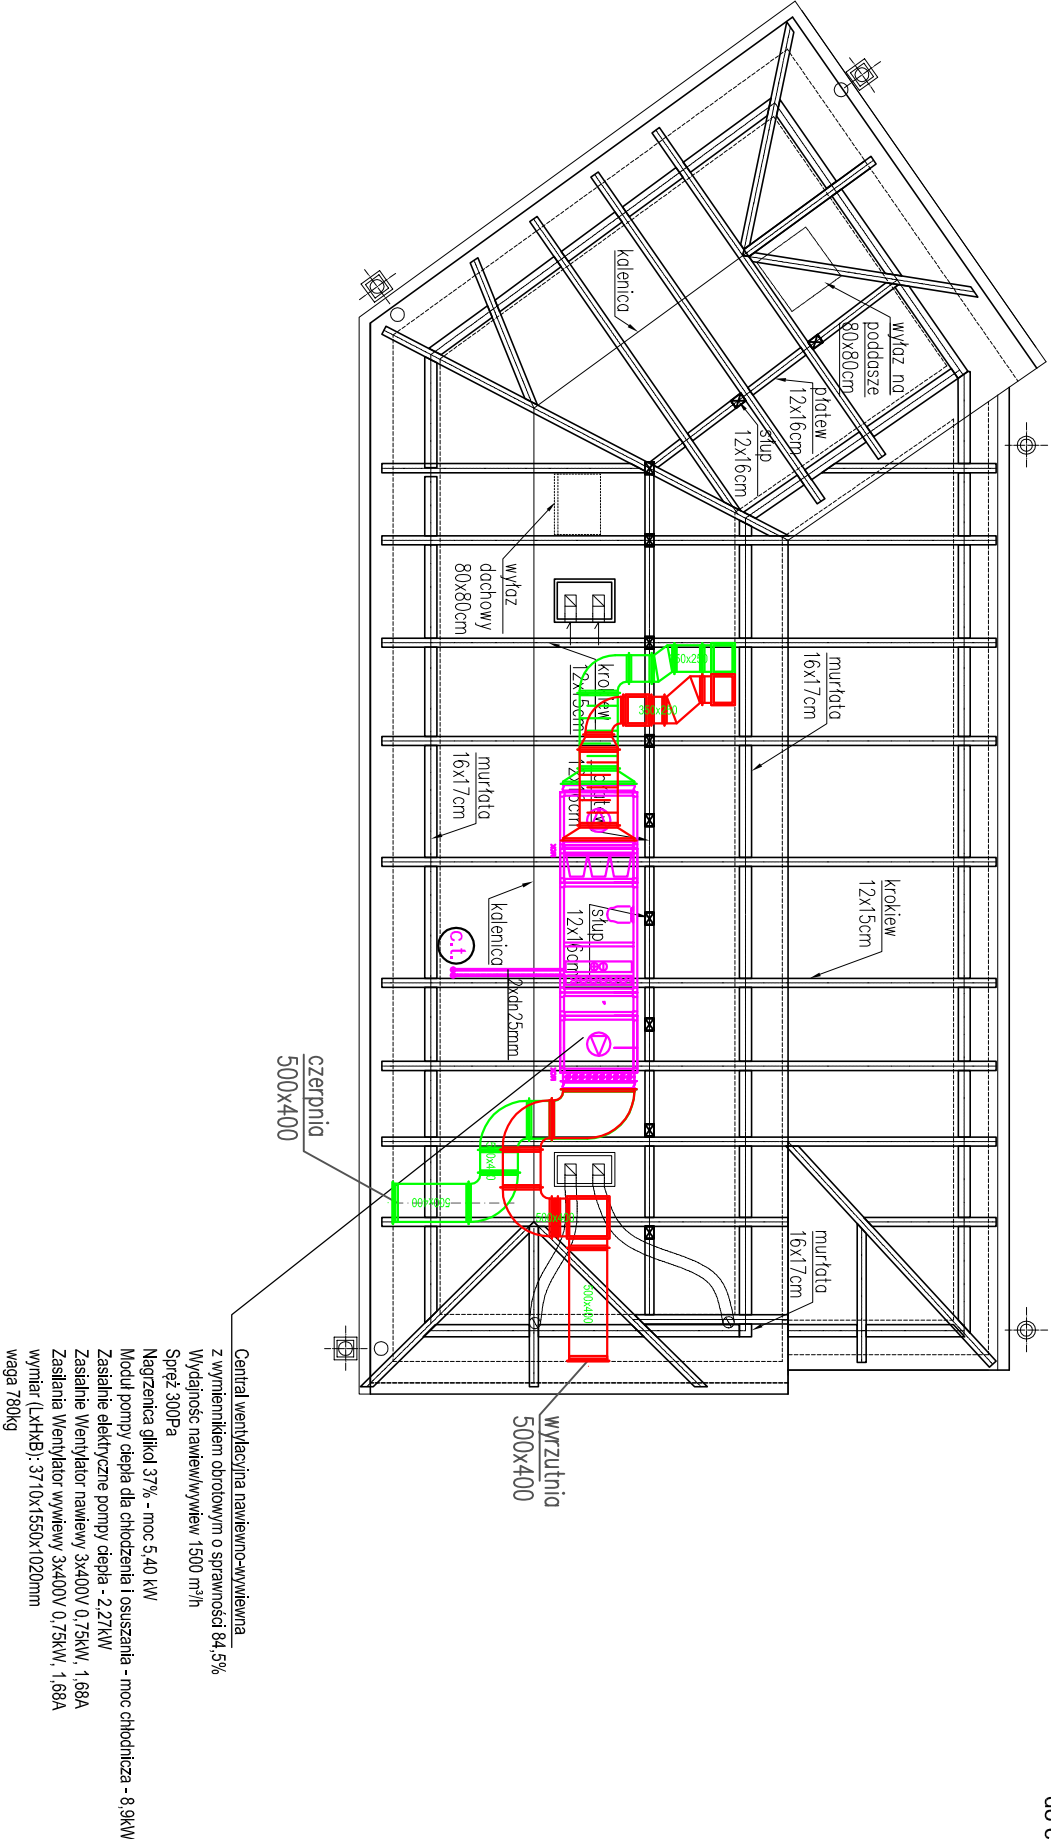

 ABRYS Pracownia Architektoniczna Arkadiusz Bojczuk ul. Piłsudskiego 13/9 tel. 83 342 58 77 21-500 Biała Podlaska e-mail: biuro@abrys.info			
PROJEKT ARCHITEKTONICZNO-BUDOWLANY			
OBIEKT:	BUDYNEK KORDEGARDY WRAZ Z URZĄDZENIAMI BUDOWLANYMI I UTWARKOZENIAMI		
ADRES:	ul. WARSZAWSKA 12, 21-500 BIAŁA PODLASKA		
INWESTOR:	GMINA MIEJSKA BIAŁA PODLASKA		
NAZWA:	RZUT PODDASZA		
RYSUJĄCY:	INSTALACJE C.T.	SKALA RYSUNKU:	1:100
PROJEKTANT:	mgr inż. Mirosława Kobylńska	NUMER:	S7
ARCHITEKTURY:	upr. inż. 27812/89 specjalność instalacyjno-sanitarna	grudzień	2019
SPRAWDZAJĄCY:	mgr inż. Joanna Joanna Bokowy	grudzień	2019
ARCHITEKTURY:	upr. inż. Wła718/93 specjalność instalacyjno-sanitarna		