



- 1.Należy zastosować niewidoczne mocowania, np.panele drewniane portalu mocowane do podkonstrukcji przykrąconej do ściany,
- 2.narożniki łączące płyty drewnianych gierowane pod kątem 90 stopni,
- 3.Techniczne rozwiązania detali do omówienia z wykonawcą,

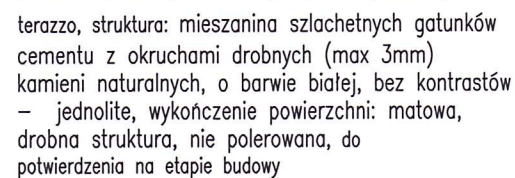

DETAL NR 4
portal klatki schodowej kondygnacja -1
kłady płaszczyzn portalu

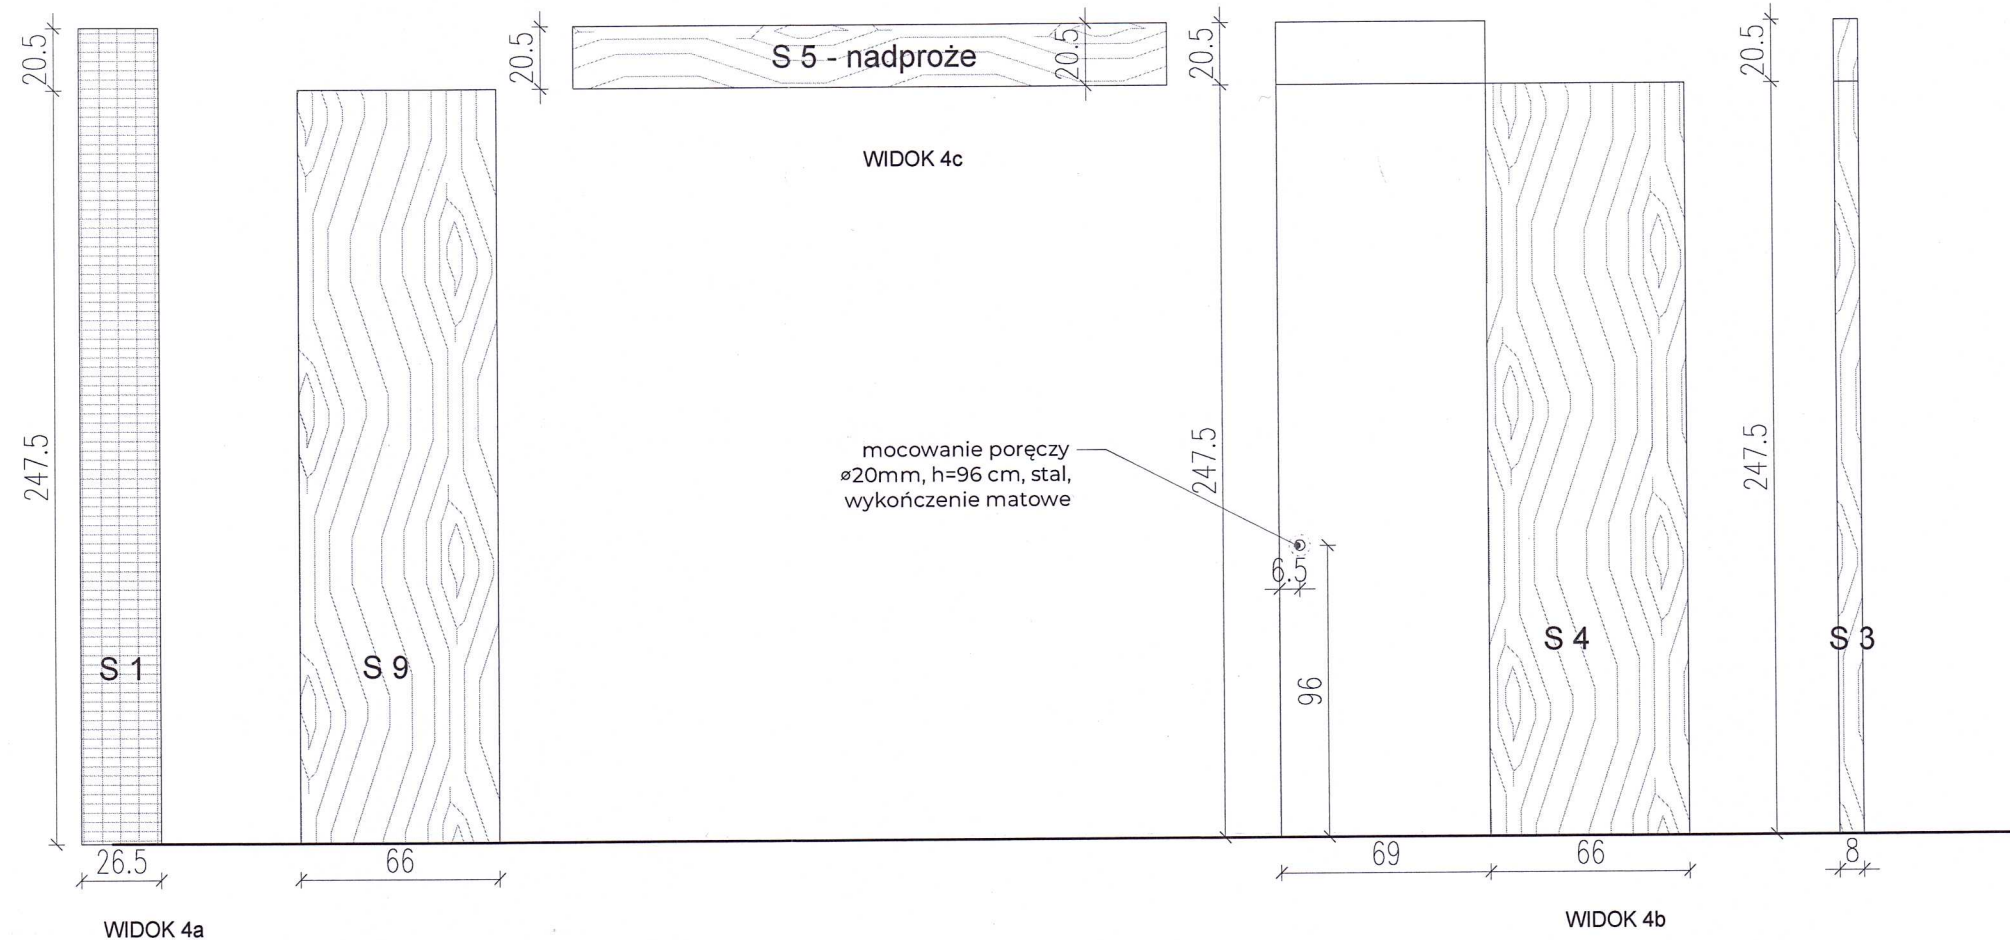

W51
Page 7