




## ZABUDOWA Ł1 - ŁAWKA

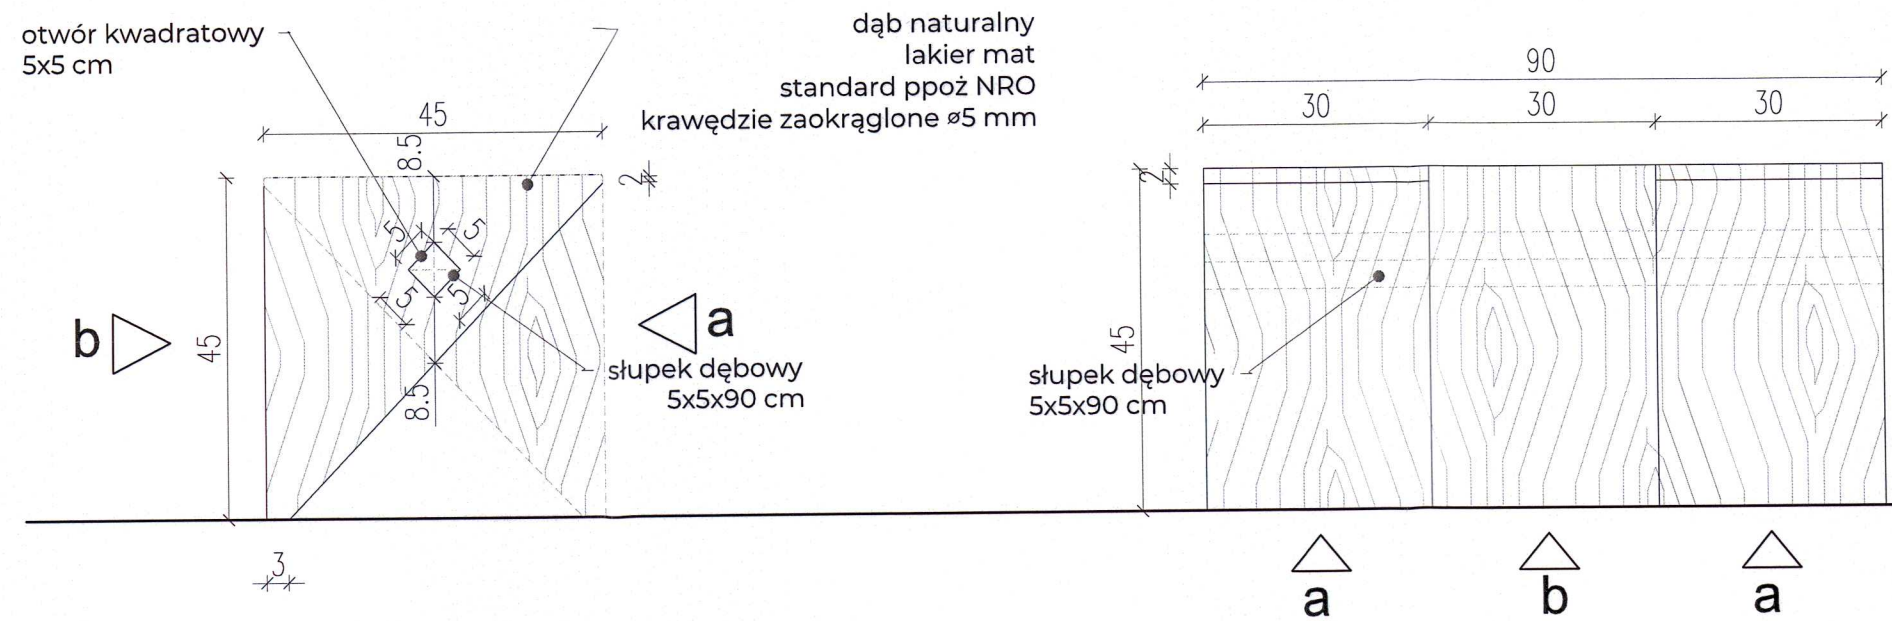

widok z boku

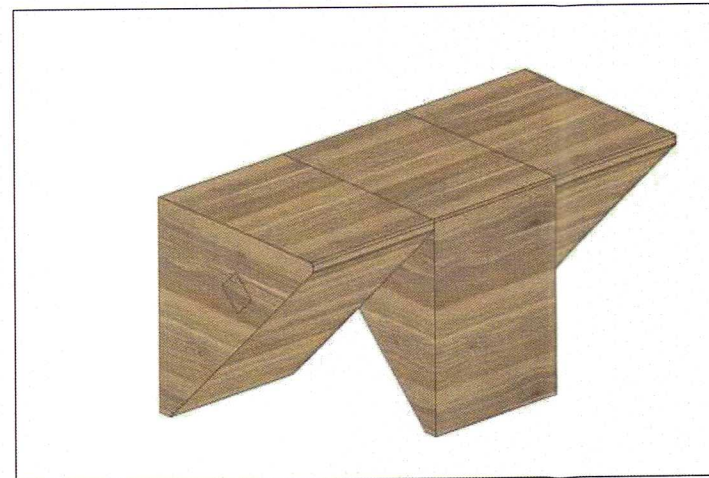

widok z frontu

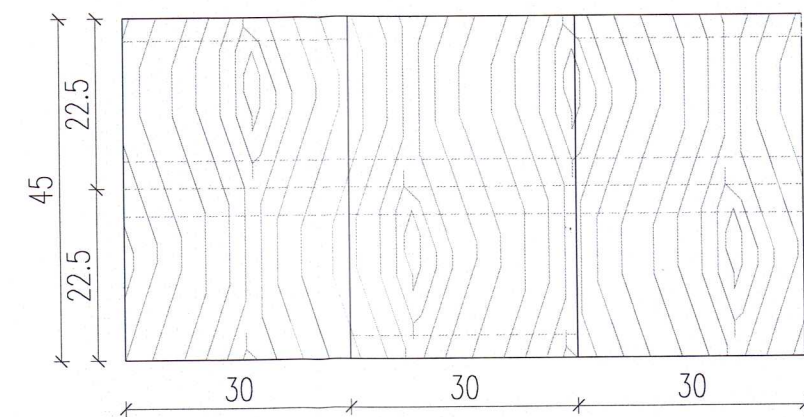

widok z góry

UWAGI:

WSZYSTKIE PRAWA AUTORSKIE DOTYCZĄCE TEGO RYSUNKU SĄ WŁASNOŚCIĄ PRACOWNI ARCHYTEKTONICZNEJ

GD - PRZEMYSŁAW GRABEK NINIEJSZY RYSUNEK JEST WYDANY POD WARUNKIEM IŻ NIE BĘDZIE KOPIOWANY, ANI UDOSTĘPNIANY BEZ UZGODNIENIA Z GD - PRZEMYSŁAW GRABEK; REALIZACJA INWESTYCJI, NA PODSTAWIE NINIEJSZEJ DOKUMENTACJI, MOŻLIWA DOPIERO PO UZYSKANIU PRAWORZĄDNEGO POZWOLENIA NA BUDOWĘ, ORAZ PROJEKT WYKONAWCZY.

NIE NALEŻY ODMIERZAĆ WYMIARÓW Z RYSUNKU ANI TEŻ UŻYWAĆ GO JAKO SZABLONU.

PRZED PRZYSTĄPIENIEM DO PRAC BUDOWLANYCH WSZYSTKIE WYMIARY NALEŻY SPRAWDZIĆ W NATURZE. W PRZYPADKU STWIERDZENIA NIEZGODNOŚCI NALEŻY ZWRÓCIĆ SIĘ DO PROJEKTANTA. W PRZYPADKU ROZBIEŻNICI WYMIAROWYCH POMIĘDZY RYSUNKAMI DETALI I CAŁOŚCI PROJEKTOWANEGO ELEMENTU PODSTAWA WYMIAROWANIA SĄ RYSUNKI DETALI.

**PODSTAWA OPRACOWANIA:** Pozwolenie na budowę nr 272/21  
 z dnia 06/10/2021 r.  
 Wydane przez Prezydenta Miasta  
 Biata Podlaska

---

**AUTOR PROJEKTU BUDOWLANEGO:** mgr inż. architekt  
 ARKADIUSZ BOJCZUK

---

**NUMER UPRAWNIEN BUDOWLANYCH:** 374/Lb/2001



IMIĘ I NAZWISKO PROJEKTANTA:	mgr architekt wnętrz <b>KAROLINA POTEBSKA</b>
IMIĘ I NAZWISKO PROJEKTANTA:	mgr inż. architekt <b>PRZEMYSŁAW GRABEK</b>
NUMER UPRAWNIEN BUDOWLANYCH:	<b>MA/025/21</b>
DATA SPORZĄDZENIA:	<b>11/01/2025</b>
SKALA:	<b>1:10</b>

NAZWA INWESTYCJI:  
**PROJEKT WNĘTRZ GALERII  
PODLASKIEJ**

---

ADRES INWESTYCJI:  
**GALERIA PODLASKA  
Warszawska 12,  
21-500 Biała Podlaska**

TYTUŁ RYSUNKU: ŁAWKA/ 2 zł.

KONDYGNACJA ➔ 1

NR RYSUNKU

W60

80 / 88