


WIDOK NA WEJŚCIE

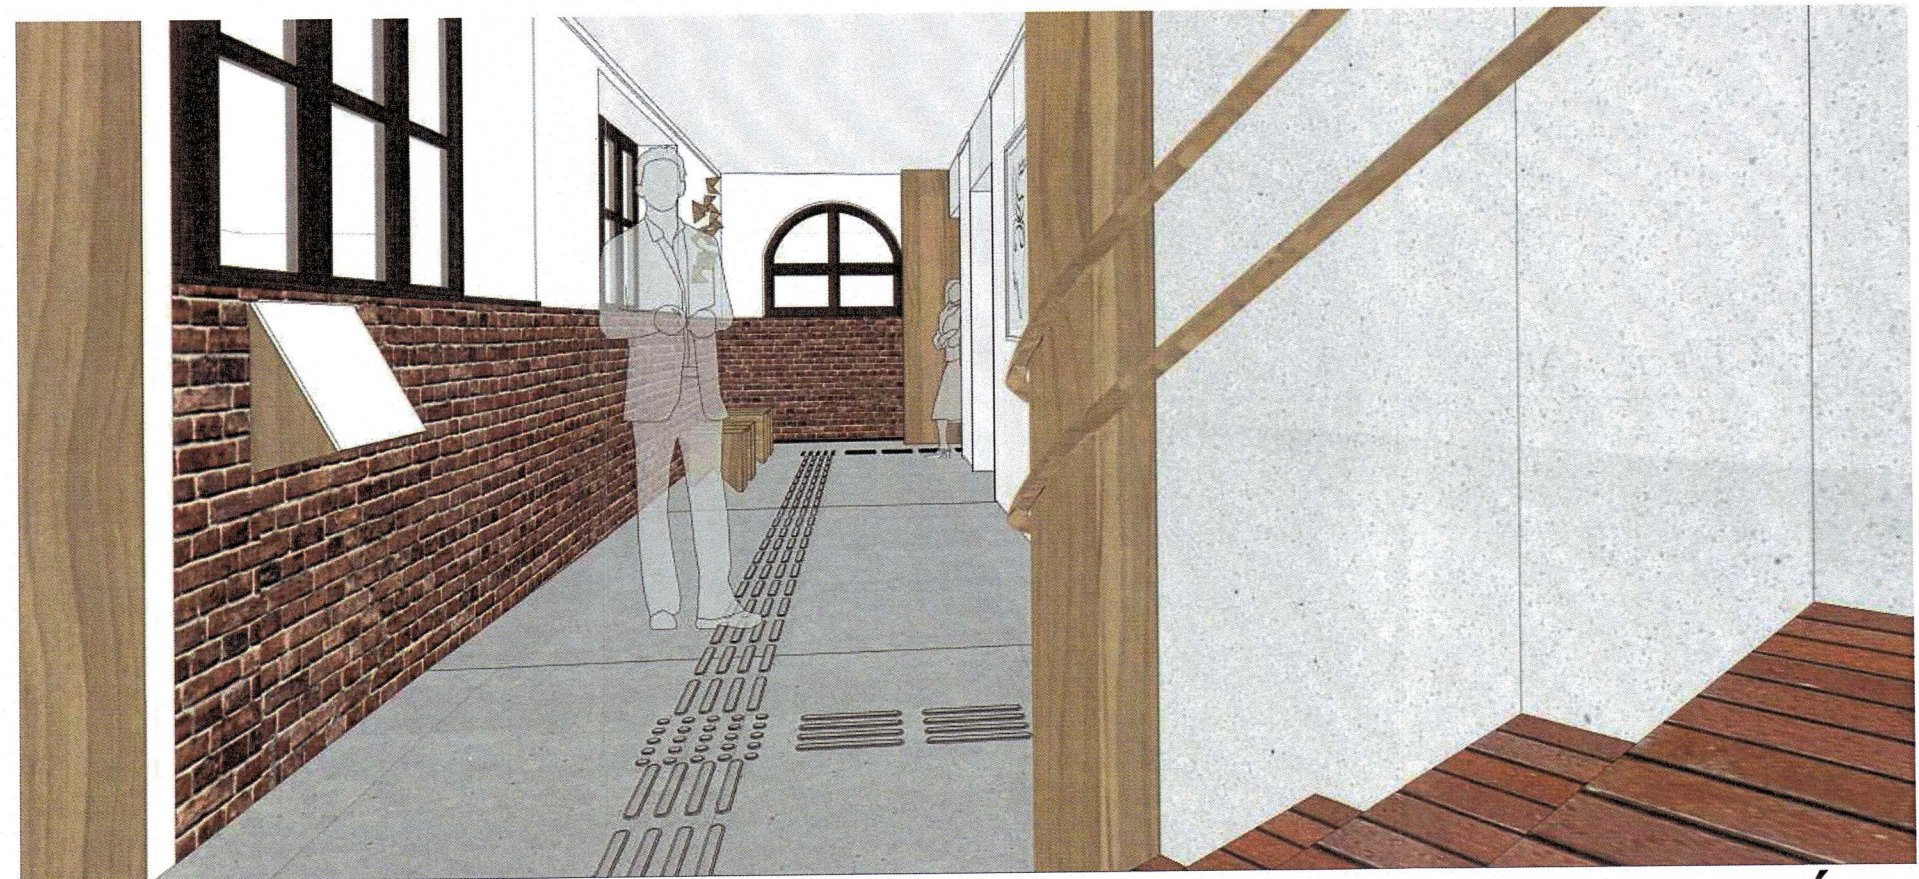

WIDOK ZE SCHODÓW

UWAGI:
WSZYSTKIE PRAWA AUTORSKIE DOTYCZĄCE TEGO RYSUNKU SĄ WŁASNOŚCIĄ PRACOWNI ARCHITEKTONICZNEJ
GD - PRZEMYSŁAW GRABEK NINIEJSZY RYSUNEK JEST WYDANY POD WARUNKIEM IŻ NIE BĘDZIE KOPIOWANY, ANI UDOSTĘPNIANY BEZ UZGODNIENIA Z GD -
PRZEMYSŁAW GRABEK; REALIZACJA INWESTYCJI, NA PODSTAWIE NINIEJSZEJ DOKUMENTACJI, MOŻLIWA DOPIERO PO UZYSKANIU PRAWORZĄDNEGO POZWOLENIA
NA BUDOWĘ, ORAZ PROJEKT WYKONAWCZY.
NIE NALEŻY ODMIERZAĆ WYMIARÓW Z RYSUNKU ANI TEŻ UŻYWAĆ GO JAKO SZABLONU.
PRZED PRZYSTĄPIENIEM DO PRAC BUDOWLANYCH WSZYSTKIE WYMIARY NALEŻY SPRAWDZIĆ W NATURZE. W PRZYPADKU STWIERDZENIA NIEZGODNOŚCI NALEŻY
ZWRÓCIĆ SIĘ DO PROJEKTANTA. W PRZYPADKU ROZBIEŻNOŚCI WYMIAROWYCH POMIĘDZY RYSUNKAMI DETALI I CAŁOŚCI PROJEKTOWANEGO ELEMENTU
PODSTAWĄ WYMIAROWANIA SĄ RYSUNKI DETALI.

PODSTAWA
OPRACOWANIA: Pozwolenie na budowę nr 272/21
z dnia 06/10/2021 r.
Wydane przez Prezydenta Miasta
Biała Podlaska

AUTOR PROJEKTU
BUDOWLANYCH: mgr inż. architekt
ARKADIUSZ BOJCZUK

NUMER UPRAWNIEN
BUDOWLANYCH: 374/Lb/2001



IMIĘ I NAZWISKO
PROJEKTANTA: mgr architekt wnętrz
KAROLINA POTEBSKA

IMIĘ I NAZWISKO
PROJEKTANTA: mgr inż. architekt
PRZEMYSŁAW GRABEK

NUMER UPRAWNIEN
BUDOWLANYCH: MA/025/21

DATA SPORZĄDZENIA: 11/01/2025

SKALA: -

NAZWA INWESTYCJI: PROJEKT WNĘTRZ GALERII
PODLASKIEJ

ADRES INWESTYCJI: GALERIA PODLASKA
Warszawska 12,
21-500 Biała Podlaska

TYTUŁ RYSUNKU: WIZUALIZACJA 5 i 6

NR RYSUNKU

W67