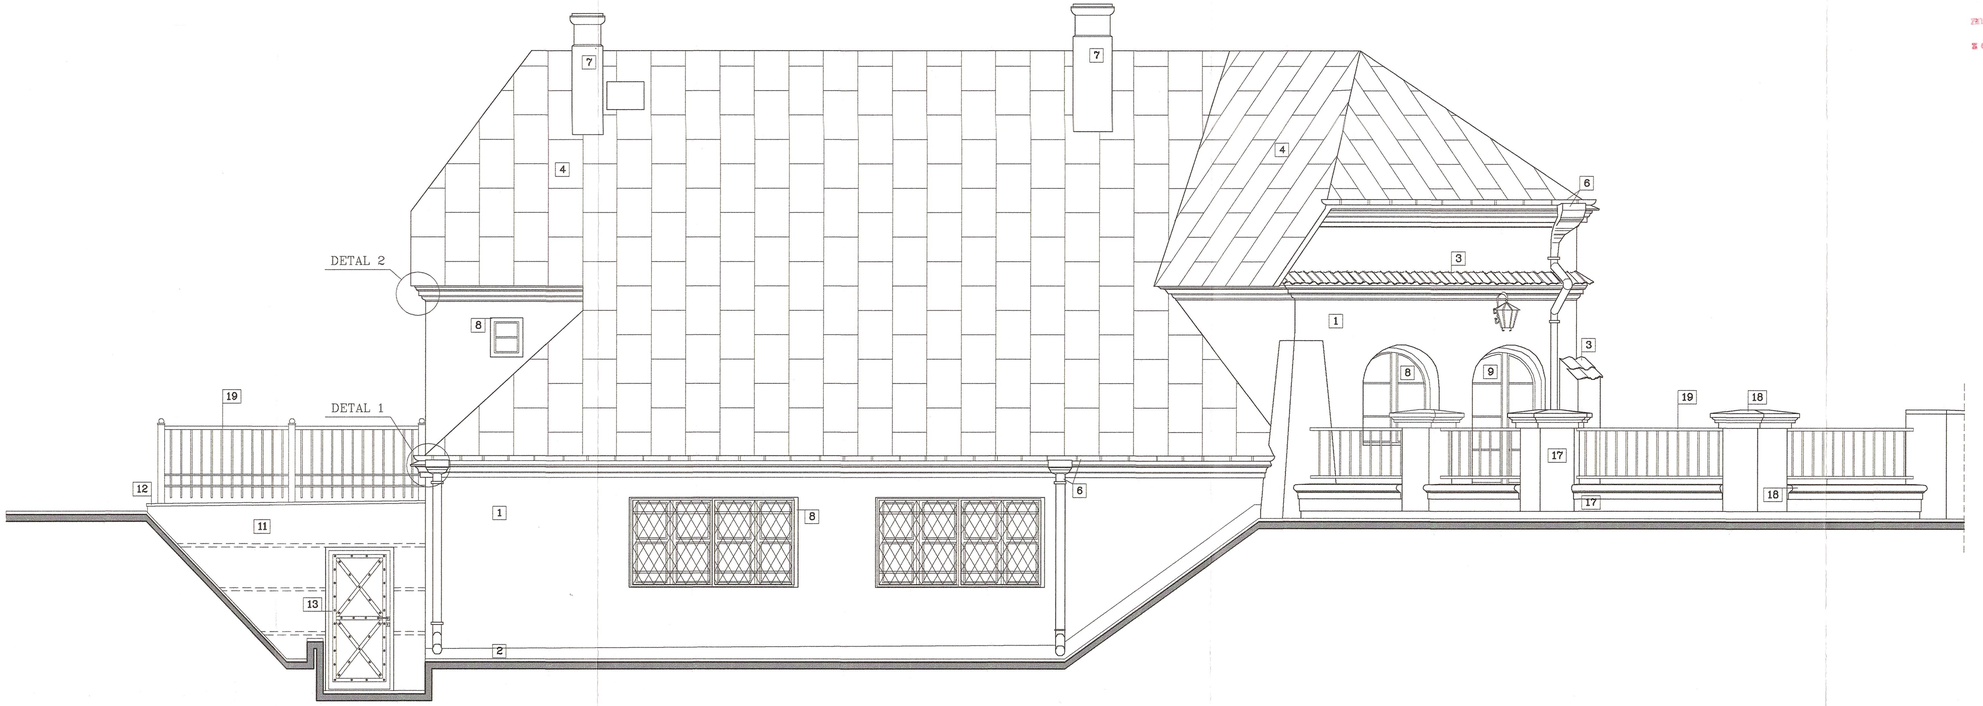

ZAŁĄCZNIK
do decyzji Nr
z dnia
Z up. Lubelskiego Wojewódzkiego Konserwatora Zabytków
nr sprawy: 50.6209
2019 -07- 11
mgr [illegible]
Kierownik Delegatury w Białej Podlaskiej

Kolorystyka projektowana:

Budynek kordegardy
1) ściany – tynk w kolorze bieli cynkowej
2) cokół – tynk w kolorze szarobeżowym
3) gzyms miedzypiętrowy – dachówka ceramiczna esówka w kolorze ceglastym
4) dach – blacha miedziana płaska na rąbek
5) obróbki blacharskie – blacha miedziana płaska na rąbek
6) rynny i rury spustowe – blacha miedziana; rury spustowe w dolnej części z osłonami (okowami) – z płaskowników stalowych ocynkowanych w kolorze grafitowym
7) kominy – tynk w kolorze szarobeżowym
8) stolarka okienna drewniana – w kolorze ciemnego drewna
9) stolarka drzwiowa drewniana – w kolorze ciemnego drewna
10) elementy ślusarskie – stal w kolorze grafitowym

Dobudowana piwnica
11) ściany – tynk renowacyjny gładki z boniowaniem, w kolorze szarobeżowym
12) stropodach – kostka granitowa cięta szaro–żółta układana w "łuk rzymski"
13) ślusarka drzwiowa – stal w kolorze ciemnoszarym

Ogrodzenie zabytkowe istniejące
14) ściany – tynk w kolorze bieli cynkowej
15) zwieńczenie – dachówka ceramiczna esówka w kolorze ceglastym
16) elementy ślusarskie – stal w kolorze grafitowym

Projektowane ogrodzenie, balustrada, stojaki rowerowe:
17) słupki i cokoły – tynk w kolorze bieli cynkowej
18) zwieńczenie – czapki z piaskowca szaro–kremowego
19) elementy ślusarskie – stal w kolorze grafitowym

ABRYS Pracownia Architektoniczna Arkadiusz Bojczuk
ul. Piłsudskiego 13/9 tel. 83 342 58 77
21-500 Biała Podlaska e-mail: biuro@abrys.info

PROJEKT ARCHITEKTONICZNO-BUDOWLANY

OBIEKT:	BUDYNEK KORDEGARDY WRAZ Z URZĄDZENIAMI BUDOWLANYMI I UTWARDZENIAMI		
ADRES:	ul. WARSZAWSKA 12, 21-500 BIAŁA PODLASKA działka nr ewid. 2113/1		
INWESTOR:	GMINA MIEJSKA BIAŁA PODLASKA ul. Piłsudskiego 3, 21-500 Biała Podlaska		
NAZWA RYSUNKU:	ELEWACJA POŁUDNIOWO-WSCHODNIA	SKALA RYSUNKU: 1:50	NUMER RYSUNKU: A2
PROJEKTANT ARCHITEKTURY:	mgr inż. architekt Arkadiusz Bojczuk upr. nr. 3741/Lb/2001 specjalność architektoniczna		czerwiec 2019
SPRAWDZAJĄCY ARCHITEKTURY:	mgr inż. architekt Andrzej Robert Filipiuk upr. nr. 521/LOIA/09 specjalność architektoniczna		czerwiec 2019