



ZESTAWIENIE POMIESZCZEŃ PARTERU	
Nr.	Nazwa pomieszczenia
1.1.	sala ekspozycyjna 1
1.2.	więka ekspozycyjna
1.3.	preks biurowy
1.4.	preks socjalny
1.5.	komunikacja
1.5.	komunikacja
RAZEM POWIERZCHNIA POMIESZCZEŃ PARTERU	
	78.60 m <sup>2</sup>

UWAGI:

Posadzka na parterze z płytek podłogowych ceramicznych o długości boku 10 cm w kolorze ceglastym z wstawkami kwadratowymi (układ według projektu wnętrza). Okładzina schodów wewnętrznych w płytek podłogowych ceramicznych szarych nieśliszłych z cokołem granitowym szarym o wys. ok. 10cm zlicowanym z tylnikiem.

Wentylacja mechaniczna według projektu branżowego.

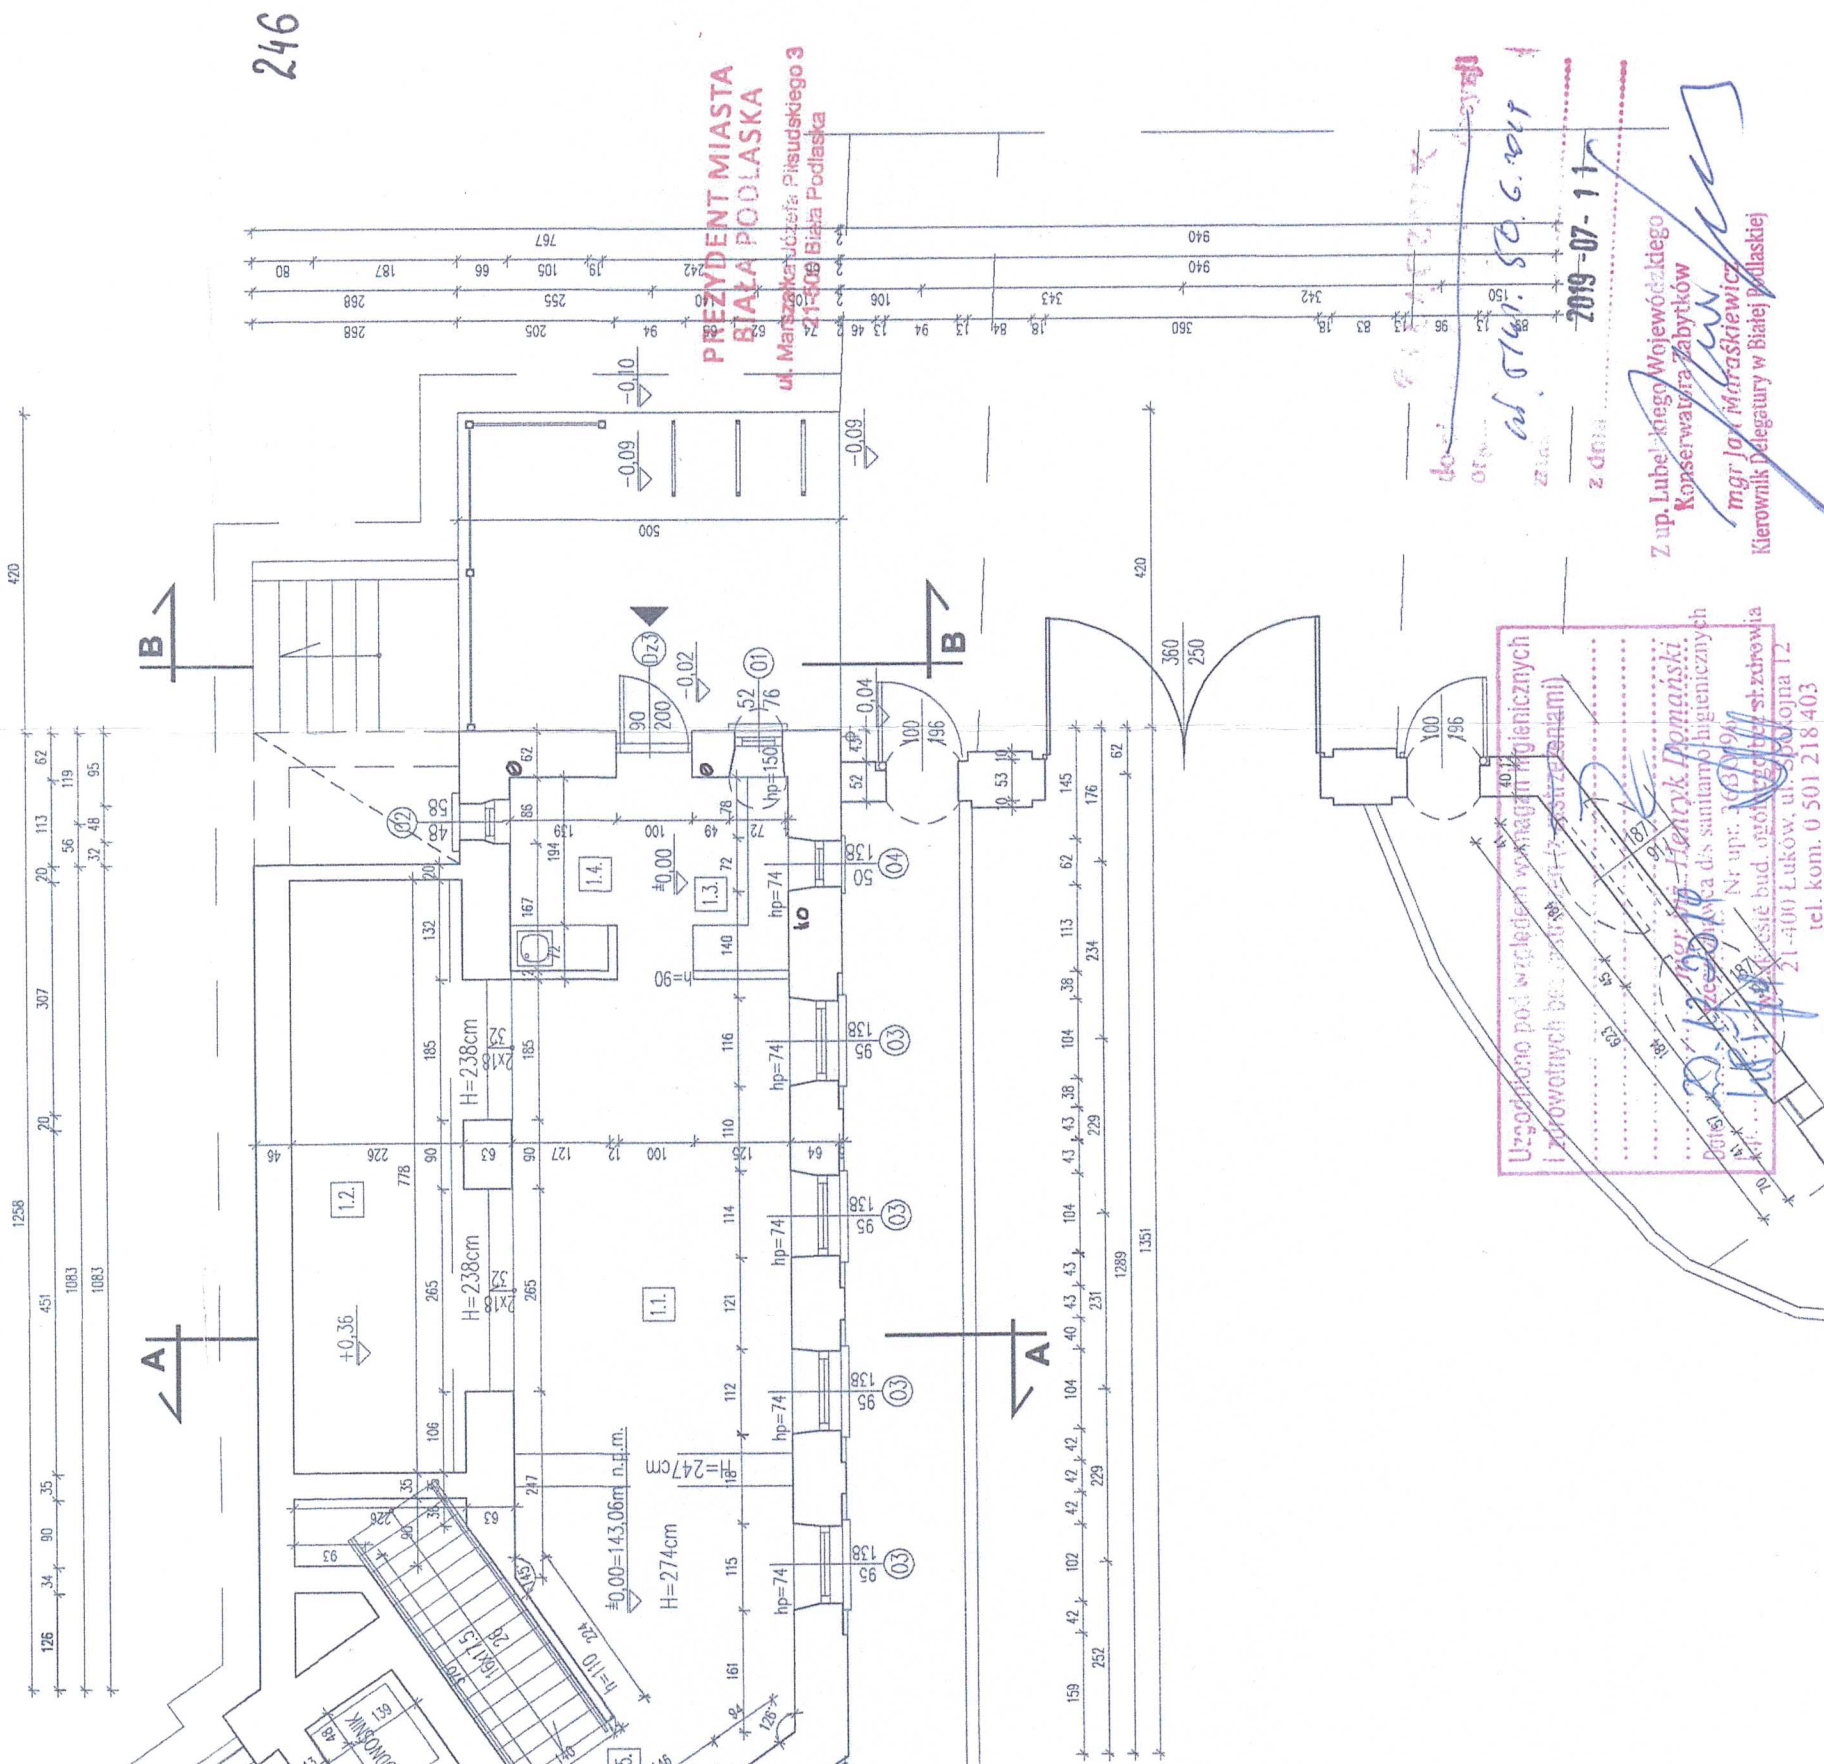



ABRYS Pracownia Architektoniczna

Arkadiusz Bojczuk

ul. Piłsudskiego 13/9

tel. 83 342 58 77

21-500 Biała Podlaska

e-mail: biuro@abrys.info

PROJEKT ARCHITEKTONICZNO-BUDOWLANY

OBIEKT:

BUDYNEK KORDEGARDY WRAZ Z URZĄDZENIAMI BUDOWLANYMI I UTWARDZENIAMI

ADRES:

ul. WARSZAWSKA 12, 21-500 BIAŁA PODLASKA

dziłka nr ewid. 21/13/1

INWESTOR:

GMINA MIEJSKA BIAŁA PODLASKA

ul. Piłsudskiego 3, 21-500 Biała Podlaska

NAZWA RYSUNKU:

RZUT PARTERU DOCELOWY

SKALA RYSUNKU:

1:100

PROJEKTANT ARCHITEKTURY:

mgr inż. architekt Arkadiusz Bojczuk

upr. nr. 374/LB/2007 specjalność architektura

SPRAWDZAJĄCY ARCHITEKTURY:

mgr inż. architekt Andrzej Robert Filipiak

upr. nr. 52/LB/0409 specjalność architektura

NUMER RYSUNKU:

A7

