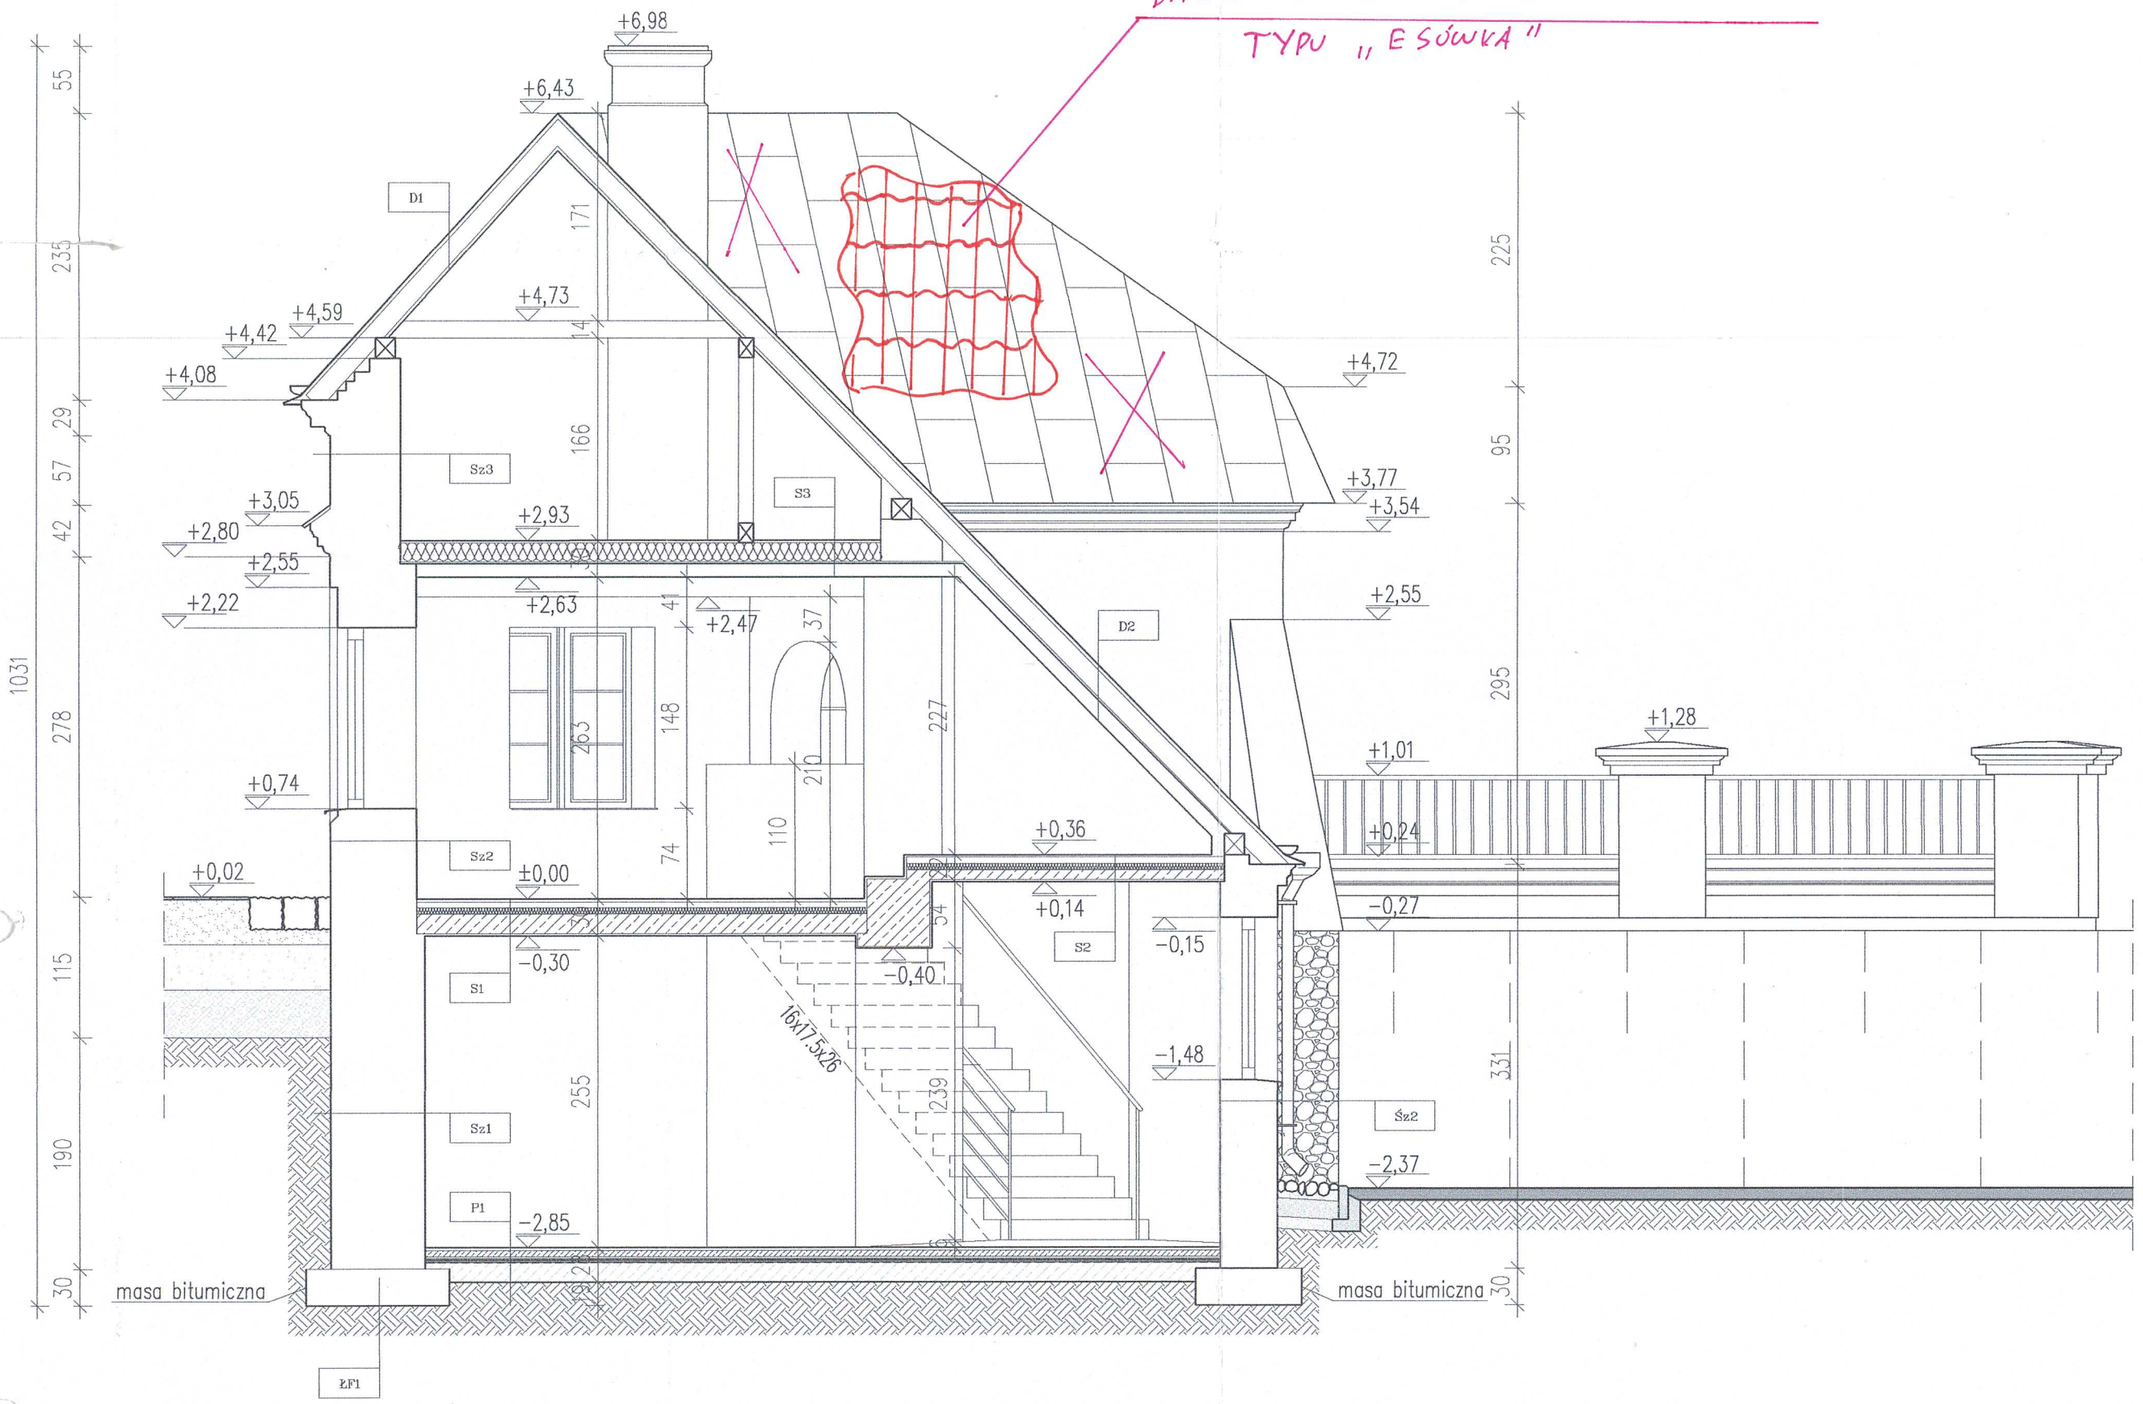


DACH – DACHÓWKA CERAMICZNA TYPU „ESÓWKA"

**ŻF1**

| | |
|---|---|
| 30cm | ława fundamentowa gruzobetonowa |
| | brak izolacji poziomej i pionowej |
| | piasek średni jasnobeżowy średnio zagęszczony |

**Sz1**

| | |
|---|---|
| 5mm | tynk cienkowarstwowy |
| 2mm | masa bitumiczna |
| | istniejąca ściana z cegły ceramicznej pełnej |
| 1.5cm | tynk renowacyjny |

**Sz2**

| | |
|---|---|
| 1.5cm | tynk cementowo–wapienny |
| | istniejąca ściana z cegły ceramicznej pełnej |
| 1.5cm | tynk renowacyjny |

**Sz3**

| | |
|---|---|
| 1.5cm | tynk cementowo–wapienny |
| | istniejąca ściana z cegły ceramicznej pełnej |
| 2mm | masa bitumiczna |
| 1.5cm | tynk cementowo–wapienny |

**D1**

| | |
|---|---|
| | ~~blacha miedziana płaska na rąbek~~ DACHÓWKA CERAMICZNA TYP „ESÓWKA" |
| | ~~ekran dachowy włochaty~~ |
| 2.5cm | deskowanie pełne |
| 15cm | wełna mineralna |
| | istniejąca konstrukcja dachu |
| 2mm | folia paroizolacyjna |

**D2**

| | |
|---|---|
| | ~~blacha miedziana płaska na rąbek~~ DACHÓWKA CERAMICZNA TYP „ESÓWKA" |
| | ~~ekran dachowy włochaty~~ |
| 2.5cm | deskowanie pełne |
| 15cm | wełna mineralna |
| | istniejąca konstrukcja dachu |
| 2mm | folia paroizolacyjna |
| 2mm | folia paroizolacyjna |
| 10cm | ruszt stalowy ocynkowany |
| 1.25cm | płyta gipsowo–kartonowa GKFI |

**P1**

| | |
|---|---|
| 2cm | płytki podłogowe granitowe według projektu wnętrz |
| 5cm | wylewka betonowa zbrojona siatką |
| 10cm | polistyren ekstrudowany XPS 100 |
| 4mm | 2x gruba folia budowlana klejona na zakład |
| 10cm | podbudowa z betonu C8/10 |
| 20cm | wylewka betonowa zbrojona siatką |
| Σ~43cm | grunt rodzimy |

**S1**

| | |
|---|---|
| 2cm | płytki podłogowe według projektu wnętrz |
| 5cm | wylewka betonowa zbrojona siatką |
| 5cm | polistyren ekstrudowany XPS 50 |
| 4mm | 2x gruba folia budowlana klejona na zakład |
| 12cm | istniejący strop stalowo–ceramiczny |
| 1.5cm | tynk cementowo–wapienny lub renowacyjny |
| Σ~28cm | |

**S2**

| | |
|---|---|
| 2cm | płytki podłogowe według projektu wnętrz |
| 5cm | wylewka betonowa zbrojona siatką |
| 5cm | polistyren ekstrudowany XPS 50 |
| 4mm | 2x gruba folia budowlana klejona na zakład |
| 8cm | istniejący strop stalowo–żelbetowy |
| 1.5cm | tynk cementowo–wapienny lub renowacyjny |
| Σ~22cm | |

**S3**

| | |
|---|---|
| 4cm | deskowanie pełne |
| 15cm | wełna mineralna |
| | istniejący strop belkowo–drewniany |
| 2mm | folia paroizolacyjna |
| 10cm | ~~płytki podłogowe~~ wylewka betonowa zbrojona siatką |
| 1.25cm | płyta gipsowo–kartonowa GKFI |

250

PROJEKTOWE NR 25/2019/B5 w spec. architektonicznej 74/UP/80 w spec. architektonicznej

ZAŁĄCZNIK do pisma / postanowienia / decyzji Lubelski Wojewódzki organu ochrony zabytków Konserwator Zabytków w Lublinie znak 88-1.5142.11.1.2025.AS3 z dnia 28.09.2025

Z-ca Lubelskiego Wojewódzkiego Konserwatora Zabytków mgr inż. arch. Klaudia Zarzycka-Goliszek

PREZYDENT MIASTA BIAŁA PODLASKA ul. Marszałka Józefa Piłsudskiego 3 21-500 Biała Podlaska

KOLOREM CZERWONYM NANIESIONO ZMIANY NIEODBIEGAJĄCE W SPOSÓB ISTOTNY OD ZATWIERDZONEGO PROJEKTU:


ABRYS Pracownia Architektoniczna Arkadiusz Bojczuk
ul. Piłsudskiego 13/9 tel. 83 342 58 77
21-500 Biała Podlaska e-mail: biuro@abrys.info


PROJEKT ARCHITEKTONICZNO-BUDOWLANY

| | | | |
|---|---|---|---|
| OBIEKT: | BUDYNEK KORDEGARDY WRAZ Z URZĄDZENIAMI BUDOWLANYMI I UTWARDZENIAMI | | |
| ADRES: | ul. WARSZAWSKA 12, 21-500 BIAŁA PODLASKA<br>działka nr ewid. 2113/1 | | |
| INWESTOR: | GMINA MIEJSKA BIAŁA PODLASKA<br>ul. Piłsudskiego 3, 21-500 Biała Podlaska | | |
| NAZWA RYSUNKU: | PRZEKRÓJ A-A | SKALA RYSUNKU: 1:50 | NUMER RYSUNKU: A11 |
| PROJEKTANT ARCHITEKTURY: | mgr inż. architekt Arkadiusz Bojczuk<br>upr. nr. 374/Lb/2001 specjalność architektoniczna | | czerwiec 2019 |
| SPRAWDZAJACY ARCHITEKTURY: | mgr inż. architekt Andrzej Robert Filipiuk<br>upr. nr. 52/LOIA/09 specjalność architektoniczna | | czerwiec 2019 |