

- ZNACZNIK DŹWIĘKOWY
- PLAN TYFLOGRAFICZNY
- NAKLADKA NA SCHODY
- OZNACZENIA FON
- TABLICZKA BRAJLOWSKA
- SOS SYSTEM PRZYWOŁANIA
- KRZESŁO EWAKUACYJNE
- KRZESŁO SKŁADANE

WSZYSTKIE PRAWA AUTORSKIE DOTYCZĄCE TEGO RYSUNKU SĄ WŁASNOŚCIĄ SENSETEC KRZYSZTOF KULIK
NINIEJSZY RYSUNEK JEST WYDANY POD WARUNKIEM IŻ NIE BĘDZIE KOPIOWANY, ANI UDOSTĘPNIANY BEZ UZGODNIENIA Z SENSETEC KRZYSZTOF KULIK
REALIZACJA INWESTYCJI NA PODSTAWIE NINIEJSZEJ DOKUMENTACJI, MOŻLIWA DOPIERO PO UZYSKANIU PRAWOZADNEGO POZWOLENIA
NA BUDOWĘ, ORAZ PROJEKT WYKONAWCZY
NIE NALEŻY ODMIERZAĆ WYMIARÓW Z RYSUNKU ANI TEŻ UŻYWAĆ GO JAKO SZABLONU.
PRZED PRZYSTĄPIENIEM DO PRAC BUDOWLANYCH WSZYSTKIE WYMIARY NALEŻY SPRAWDZIĆ W NATURZE. W PRZYPADKU STWIERDZENIA NIEZGODNOŚCI NALEŻY
ZWRÓCIĆ SIĘ DO PROJEKTANTA. W PRZYPADKU ROZBIĘŻNOŚCI WYMIARÓWYCH POMIĘDZY RYSUNKAMI DETALI I CAŁOŚCI PROJEKTOWANEGO ELEMENTU
PODSTAWĄ WYMIAROWANIA SĄ RYSUNKI DETALI.

Nazwa projektu: PROJEKT WNETRZ GALERII PODŁASKIEJ			
Inwestor: GALERIA PODŁASKA UL. WARSZAWSKA 12 21-500 BIALA PODŁASKA	Architektura	Etap: Dokumentacja projektowa	
Wykonawca: SENSETEC Krzysztof Kulik ul. Kraszewskiego 16/15, 05-130 Warszawa	Projektant: nazwa, firma, adres	SENSETEC Krzysztof Kulik ul. Kraszewskiego 16/15, 05-130 Warszawa	
	Projektant: imię i nazwisko	Krzysztof Kulik	
Nazwa rysunku:	Data:	12.2024	1:50
LOKALIZACJA OZNACZEŃ			P0



sensetec
DOSTĘPNA PRZESTRZEN

8. Projekty



Galeria Podlaska

Poziom 0

Legenda

- 

Tu jesteś
- 

Biuro
- 

Wyjście ewakuacyjne
- 

Ścieżka prowadząca
- 


Sala wystaw 1
- 

Schody w dół
- 

Zabudowy
- 

Podnośnik
- 

Wejście

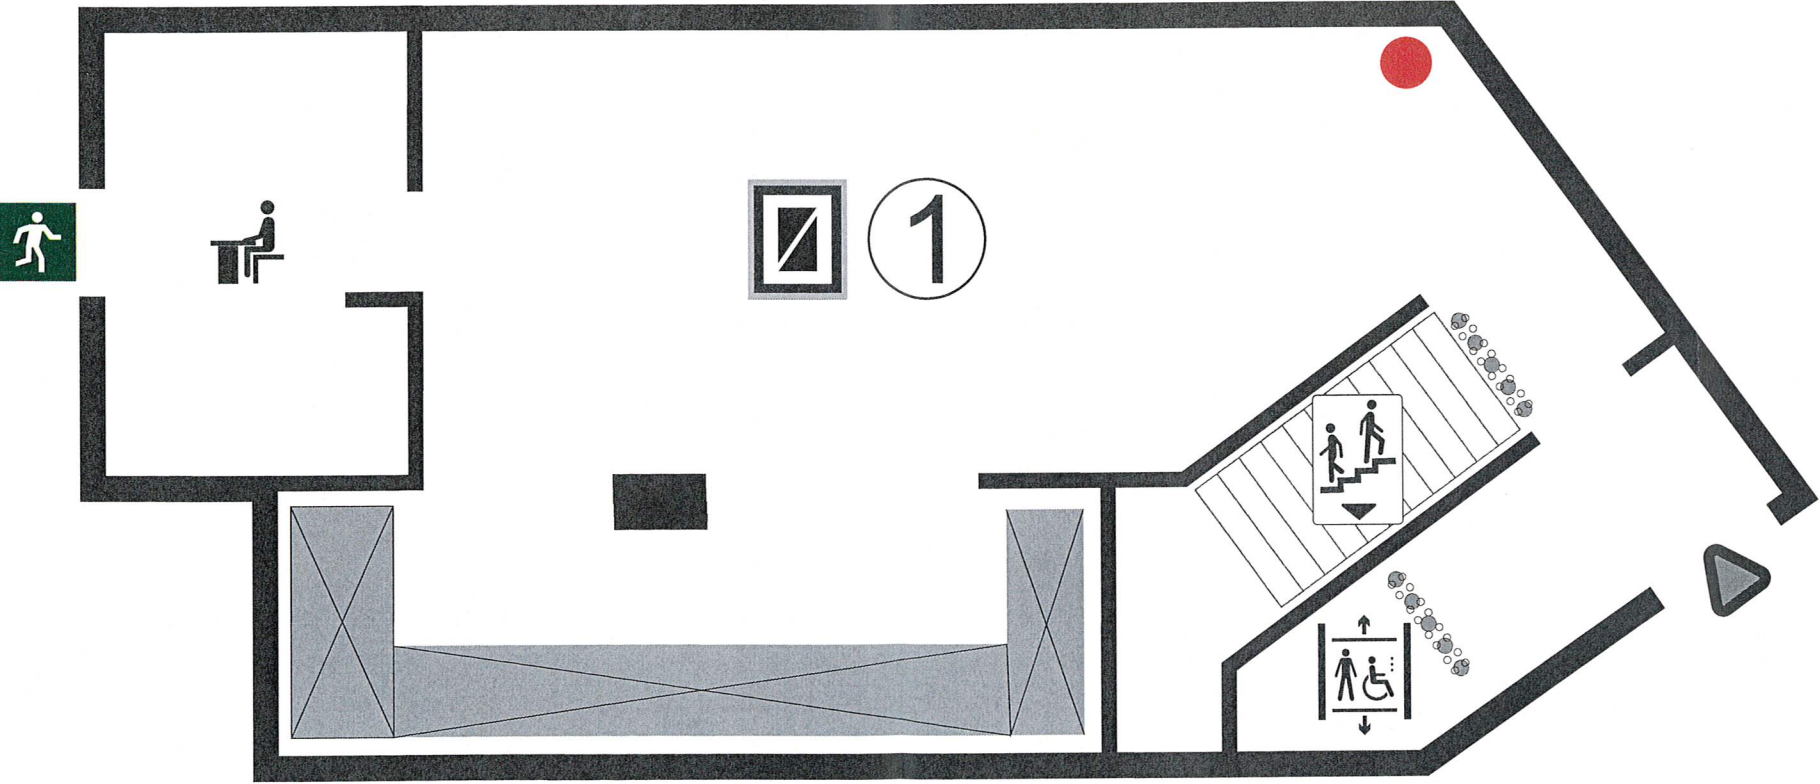

UWAGA!
Przed wykonaniem skonsultować z Inwestorem finalny wygląd projektu

Nazwa projektu: PROJEKT WNĘTRZ GALERII PODLASKIEJ			
Inwestor: GALERIA PODLASKA UL. WARSZAWSKA 12 21-500 BIAŁA PODLASKA	Bronź: Architektura	Etap: Dokumentacja projektowa	
Wykonawca: SENSETEC Krzysztof Kulik ul. Kamińskiego 16/15; 03-130 Warszawa	Projektant: SENSETEC Krzysztof Kulik nazwa firmy, adres ul. Kamińskiego 16/15; 03-130 Warszawa	Rysował: Imię i nazwisko Krzysztof Kulik	Rewizja:
Nazwa rysunku: PLAN P0	Data: 12.2024	Skala: 1:1	Nr rysunku: R1

Poziom 0

Tu jesteś




Wyjście ewakuacyjne



Sala wystaw 1



Sala wystaw 1

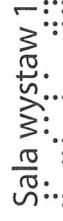

Zabudowy



Zabudowy

Węjsie



Węjsie




UWAGA!
Przed wykonaniem skonsultować z Inwestorem finalny wygląd projektu

Galeria Podlaska

Poziom -1

Legenda

-  Tu jesteś
-  Ścieżka prowadząca
-  Schody w górę
-  Podnośnik
-  Toaleta dostosowana
-  2 Sala wystaw 2
-  3 Sala wystaw 3
-  Wyjście ewakuacyjne
-  Przestrzeń służbowa

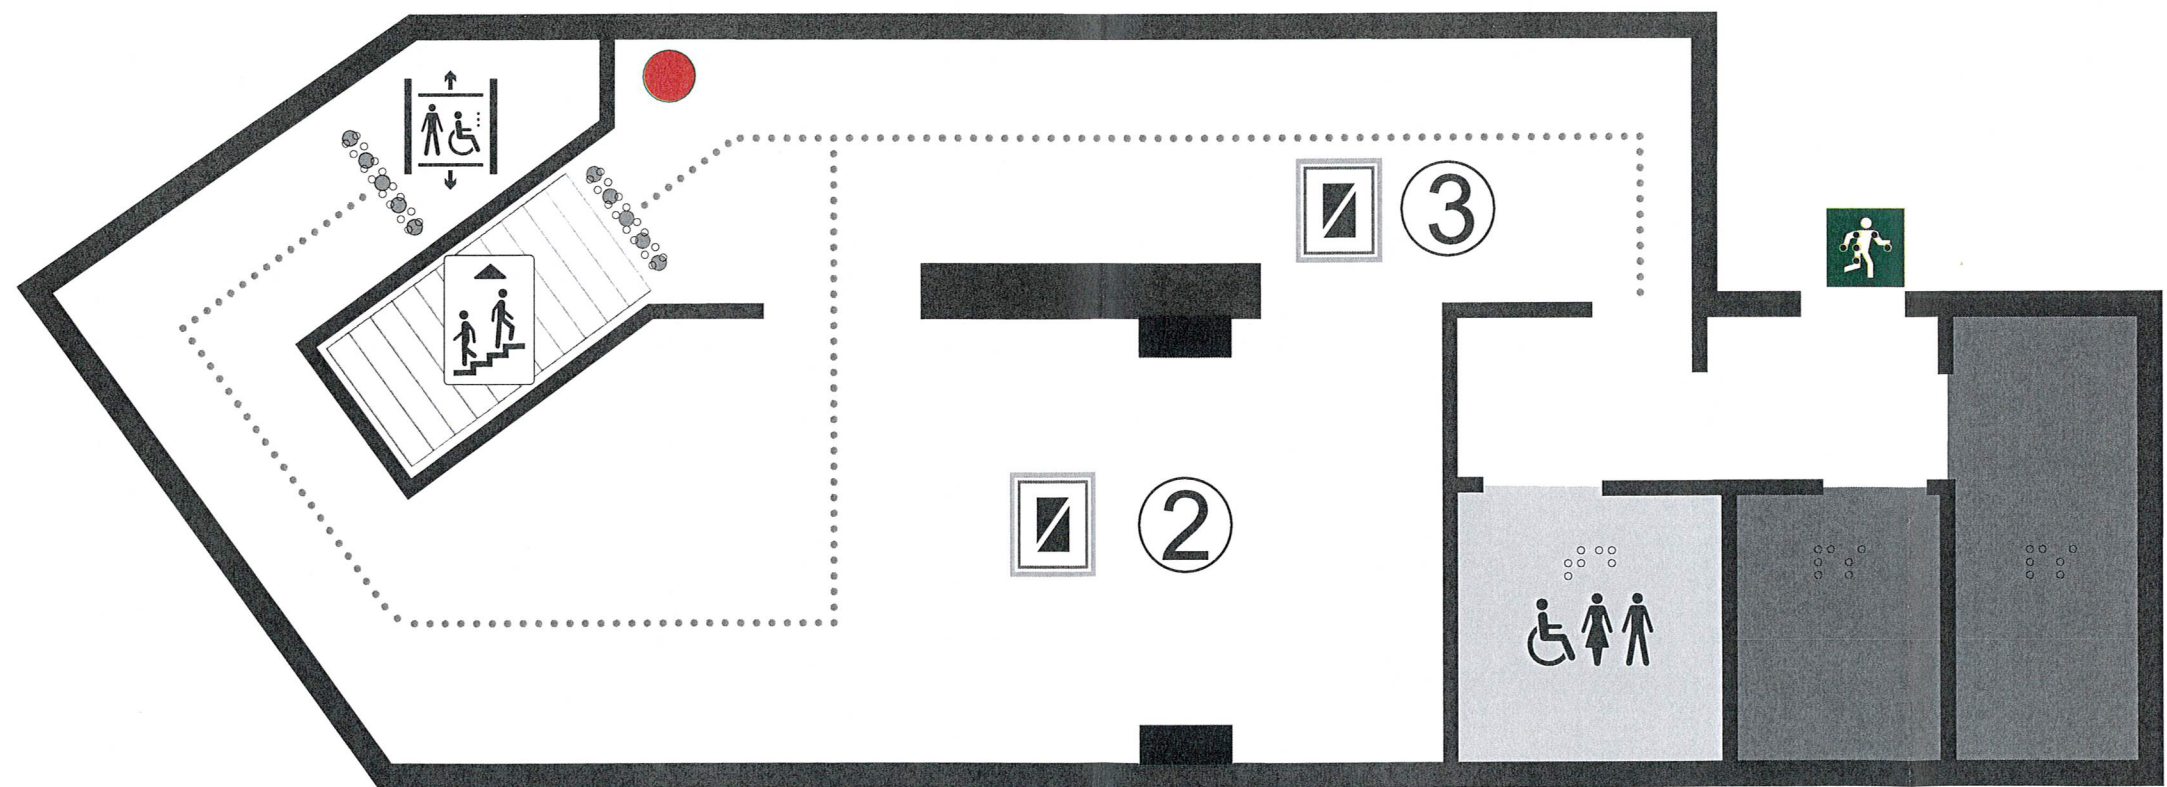

UWAGA!
Przed wykonaniem skonsultować z Inwestorem finalny wygląd projektu


Nazwa projektu: PROJEKT WNĘTRZ GALERII PODLASKIEJ			
Inwestor: GALERIA PODLASKA UL. WARSZAWSKA 12 21-500 BIALA PODLASKA	Brzoza: Architektura	Etap: Dokumentacja projektowa	
Wykonawca: SENSETEC Krzysztof Kulik ul. Kamińskiego 16/15; 03-130 Warszawa	Projektant: SENSETEC Krzysztof Kulik nazwa firmy, adres ul. Kamińskiego 16/15; 03-130 Warszawa	Rysował: Imię i nazwisko Krzysztof Kulik	Rewizja:
Nazwa rysunku: PLAN P-1	Data: 12.2024	Skala: 1:1	Nr rysunku: R2

Galeria Podlaska

Legenda

- Tu jesteś
- Ścieżka prowadząca
- Schody w górę
- Podnośnik
- Toaleta dostosowana
- Sala wystaw 2
- Sala wystaw 3
- Wyjście ewakuacyjne
- Przestrzeń służbowa

Poziom -1

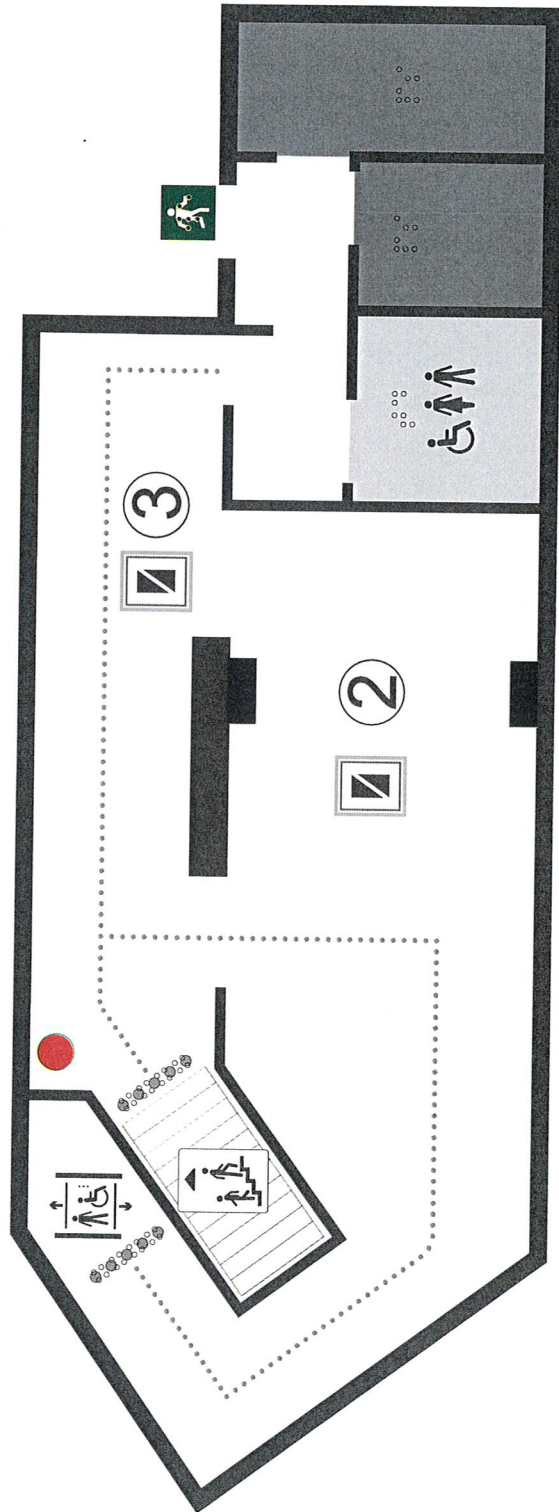

Nazwa projektu: PROJEKT WNETRZ GALERII PODLASKIEJ			
Inwestor: GALERIA PODLASKA UL. WARSZAWSKA 12 21-500 BIAŁA PODLASKA	Projekt: Architektura	Etap: Dokumentacja projektowa	
Wykonawca: SENSETEC Krzysztof Kułak ul. Krzywogórska 16/15, 03-130 Warszawa	Projektant: SENSETEC Krzysztof Kułak ul. Krzywogórska 16/15, 03-130 Warszawa	Rysownik: Krzysztof Kułak	
Nazwa rysunku: PLAN P-1	Data: 12.2024	Skala: 1:1	Nr rysunku: R2

UWAGA!

Przed wykonaniem skonsultować z Inwestorem finalny wygląd projektu