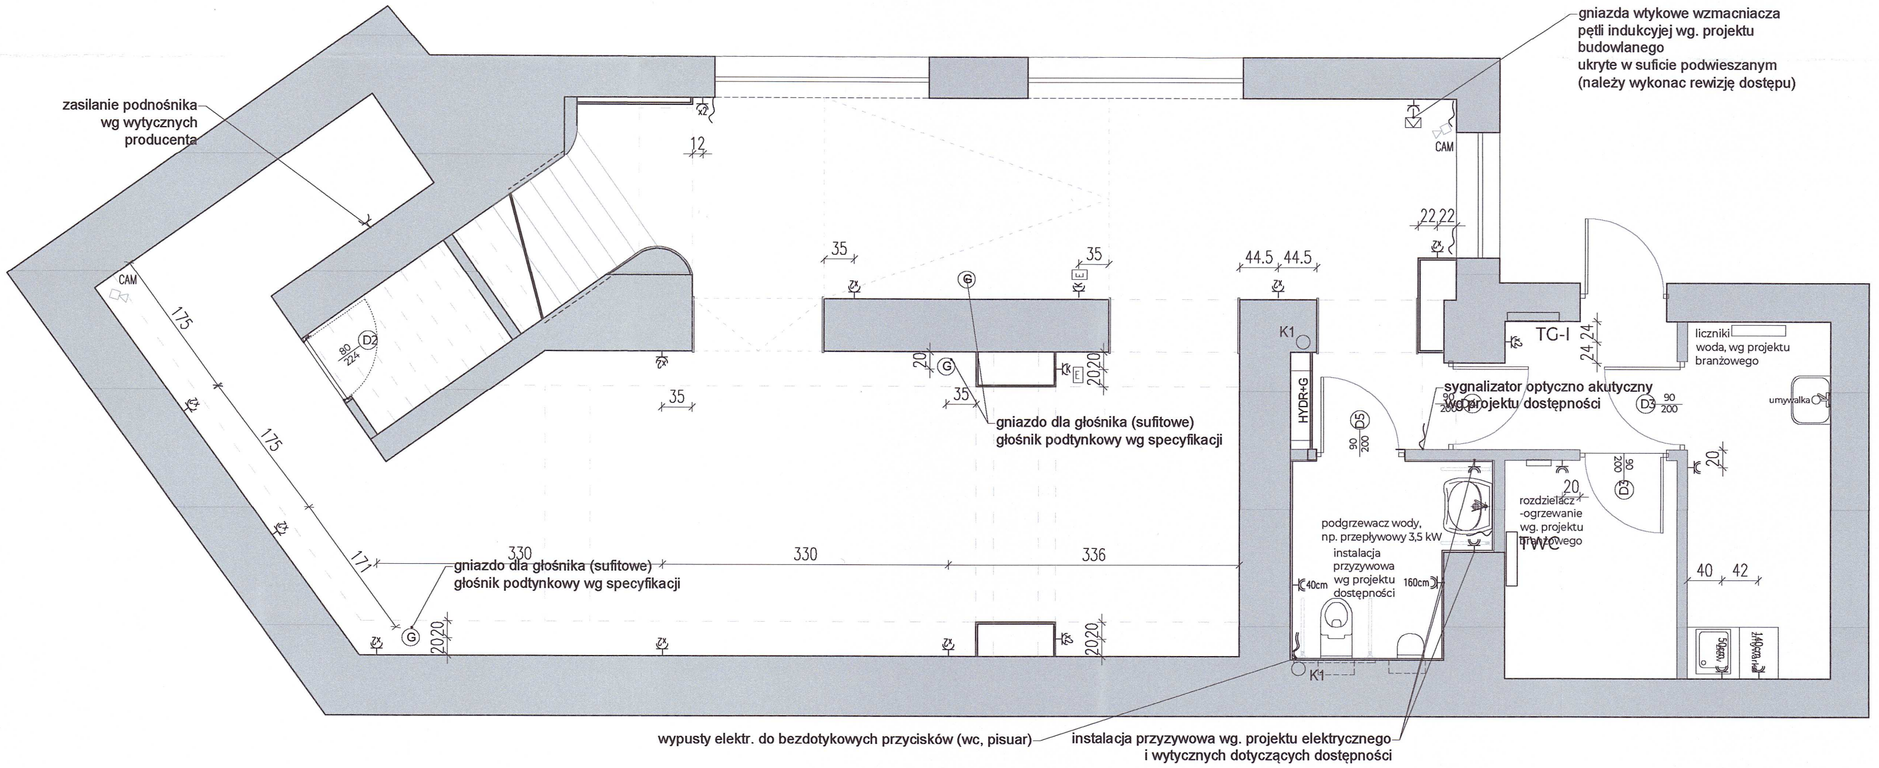

LEGENDA:

- włącznik światła (pojedynczy)
- włącznik światła (podwójny)
- włącznik światła (pojedynczy) IP44
- gniazdo hermetyczne
- gniazdo podwójne (3x–potrójne, 4x–poczwórne) jeżeli nie wyszczególnione inaczej na rysunkach, to montowane na wys. 40 cm. n.p.p.
- gniazdo kodowane P/T IP20
- gniazdo wtykowe wzmacniacza pętli indukcyjnej
- gniazdo ekranu projektora (przy suficie)
- gniazdo dla TV (ekran dla kamer)
- CAM — kamera (przy suficie)
- wzmacniacz pętli indukcyjnej
- punkt logiczny składający się z dwóch nodulów RJ45 beznarzędziowych STP kAT.6A
- G — GŁOŚNIK PODTYNK/ gniazdo głośnikowe (przy suficie)
- HDMI — gniazdo HDMI
- PR — gniazdo projektor
- wtyk antenowy
- przeciwpożarowy wyłącznik prądu
- TR-1 — tablica zasilająca obwody w piwnicy
- TW — tablica zasilająca urządzenia wentylacyjne (na poddaszu)
- TWC — tablica zasilająca urządzenia w węźle cieplnym
- TL+TG — tablica główna
- ZK — złącze kablowe
- AW1 — oprawa awaryjna LED 220lm IP65 1h
- AW2 — oprawa awaryjna LED 220lm IP65 1h –15°
- oprawa ewakuacyjna LED 220lm IP65 1h –15°
- wypust sufitowy (lampa wisząca/natynkowa)
- oprawa natynkowa punktowa
- reflektor punktowy
- oprawa downlight LED P/T 5300lmn IP20, z czujnikiem obecności
- kinkiet, łazienka
- kinkiet, nisza
- oprawa podtynkowa
- oprawa LED
- oprawa LED
- wypust kablowy do oświetlenia LED
- szynoprzewód +reflektory
- lampa stojąca, biurkowa, podłączenie do gniazdka
- lampa podłogowa, podłączenie do gniazdka
- KWw — kratka wentylacyjna (wyciąg)
- KWn — kratka wentylacyjna (nawiew)
- KWw — kratka wentylacyjna (wyciąg)
- S — panel sterowania oświetleniem

Zalecany osprzęt elektryczny (gniazda i łączniki),forma: "retro" – nawiązująca do stylistyki 20–lecia międzywojennego, kolor biały (dopasowany do koloru tynku).

UWAGI:
gniazda, jeśli nie opisane inaczej, h=40cm
włączniki, jeśli nie opisane inaczej, h=100cm

UWAGI:
Niniejszy projekt: wytycznych elektrycznych oraz wytycznych oświetlenia powstał na bazie projektu elektrycznego projektu budowlanego. Zaprojektowane zmiany dotyczą typów, lokalizacji oświetlenia bądź przesunięć gniaz elektrycznych, łączników. Zmiany powstały po konsultacjach z pracownikami obiektu. Dodano instalację monitoringu (lokalizcja kamer oraz ekranu TV została oznaczona na rzucie). Co do zasady rozmieszczenie skrzynek elektrycznych oświetlenia awaryjnego, ewakuacji, czy pozostałych gniazd – nie zmienia się i zostało opisane w projekcie budowlanym (branża elektryczna).

UWAGI:
WSZYSTKIE PRAWA AUTORSKIE DOTYCZĄCE TEGO RYSUNKU SĄ WŁASNOŚCIĄ PRACOWNI ARCHITEKTONICZNEJ GD - PRZEMYSŁAW GRABEK. NINIEJSZY RYSUNEK, JEST WYDANY POD WARUNKIEM IŻ NIE BĘDZIE KOPIOWANY, ANI UDOSTĘPNIANY BEZ UZGODNIENIA Z GD - PRZEMYSŁAW GRABEK; REALIZACJA INWESTYCJI, NA PODSTAWIE NINIEJSZEJ DOKUMENTACJI, MOŻLIWA DOPIERO PO UZYSKANIU PRAWORZĄDNEGO POZWOLENIA NA BUDOWĘ, ORAZ PROJEKT WYKONAWCZY.
NIE NALEŻY ODMIERZAĆ WYMIARÓW Z RYSUNKU ANI TEŻ UŻYWAĆ GO JAKO SZABLONU.
PRZED PRZYSTĄPIENIEM DO PRAC BUDOWLANYCH WSZYSTKIE WYMIARY NALEŻY SPRAWDZIĆ W NATURZE. W PRZYPADKU STWIERDZENIA NIEZGODNOŚCI NALEŻY ZWRÓCIĆ SIĘ DO PROJEKTANTA. W PRZYPADKU ROZBIEŻNIŚCI WYMIAROWYCH POMIĘDZY RYSUNKAMI DETALI I CAŁOŚCI PROJEKTOWANEGO ELEMENTU PODSTAWĄ WYMIAROWANIA SĄ RYSUNKI DETALI.

WSZYSTKIE PRAWA AUTORSKIE DOTYCZĄCE TEGO RYSUNKU SĄ WŁASNOŚCIĄ PRACOWNI ARCHITEKTONICZNEJ GD - PRZEMYSŁAW GRABEK. NINIEJSZY RYSUNEK, JEST WYDANY POD WARUNKIEM IŻ NIE BĘDZIE KOPIOWANY, ANI UDOSTĘPNIANY BEZ UZGODNIENIA Z GD - PRZEMYSŁAW GRABEK; REALIZACJA INWESTYCJI, NA PODSTAWIE NINIEJSZEJ DOKUMENTACJI, MOŻLIWA DOPIERO PO UZYSKANIU PRAWORZĄDNEGO POZWOLENIA NA BUDOWĘ, ORAZ PROJEKT WYKONAWCZY.
NIE NALEŻY ODMIERZAĆ WYMIARÓW Z RYSUNKU ANI TEŻ UŻYWAĆ GO JAKO SZABLONU.
PRZED PRZYSTĄPIENIEM DO PRAC BUDOWLANYCH WSZYSTKIE WYMIARY NALEŻY SPRAWDZIĆ W NATURZE. W PRZYPADKU STWIERDZENIA NIEZGODNOŚCI NALEŻY ZWRÓCIĆ SIĘ DO PROJEKTANTA. W PRZYPADKU ROZBIEŻNIŚCI WYMIAROWYCH POMIĘDZY RYSUNKAMI DETALI I CAŁOŚCI PROJEKTOWANEGO ELEMENTU PODSTAWĄ WYMIAROWANIA SĄ RYSUNKI DETALI.

PODSTAWA OPRACOWANIA: Pozwolenie na budowę nr 272/21 z dnia 06/10/2021 r. Wydane przez Prezydenta Miasta Biała Podlaska

AUTOR PROJEKTU BUDOWLANEGO: mgr inż. architekt ARKADIUSZ BOJCZUK

NUMER UPRAWNIEŃ BUDOWLANYCH: 374/Lb/2001

IMIĘ I NAZWISKO PROJEKTANTA: mgr architekt wnętrz KAROLINA POTEBSKA

IMIĘ I NAZWISKO PROJEKTANTA: mgr inż. architekt PRZEMYSŁAW GRABEK

NUMER UPRAWNIEŃ BUDOWLANYCH: MA/025/21

DATA SPORZĄDZENIA: 11/01/2025

SKALA: 1:50

NAZWA INWESTYCJI: PROJEKT WNĘTRZ GALERII PODLASKIEJ

ADRES INWESTYCJI: GALERIA PODLASKA Warszawska 12, 21-500 Biała Podlaska

TYTUŁ RYSUNKU: RZUT WYTYCZNE ELEKTRYCZNE

POZIOM: 1

NR RYSUNKU: W11