ściana szlachetny tynk wapienny
biały, naturalny
(do potwierdzenia na budowie
na podstawie próbek)

odkrywka cegły

meble podest: fronty i regał –lite drewno, dąb o zróżnicowanym układzie słoi, widoczna struktura, woskowany, standard NRO, kolor zgaszony naturalny
korpusy szaf zamkniętych płyta fornirowana dobrana do frontów (należy zastosować płyty mdf niepalne, standard NRO),

meble biuro: – korpusy szaf zamkniętych
płyta niepalna laminowana, fronty fornirowane, do potwierdzenia na podstawie próbek,
blat biurka – lite drewno

meble biuro: –segment z umywalką, korpus z płyty laminowanej, fronty z płyty akrylowej, blat i pas nad blatem spiek w kolorze czarnym

drewniana okładzina z litego drewna,
dąb o zróżnicowanym układzie słoi,
widoczna struktura, woskowany, standard NRO,
kolor zgaszony naturalny, (do potwierdzenia na podstawie próbek przedstawionych przez wykonawcę)

terazzo, struktura: mieszanina szlachetnych gatunków cementu z okruchami drobnych (max 3mm) kamieni naturalnych, o barwie białej, bez kontrastów – jednolite, wykończenie powierzchni: matowa, drobna struktura, nie polerowana, do potwierdzenia na etapie budowy

łazienka ściany płytka 1:
Drobnoziarnisty gres porcelanowy, barwiony w masie, gr. do 10 mm, kolor: jasny szary, ,
ilość: 90x90cm, 18 szt (netto)

łazienka płytka 2:
terakota ceglana 10x10cm
(jak podłoga na kondygnacji +1)
zaimpregnowana, ilość: 7,5 m2 (netto)

meble pomieszczenia techniczne:
płyta laminowana w kolorze białym
(niepalna)

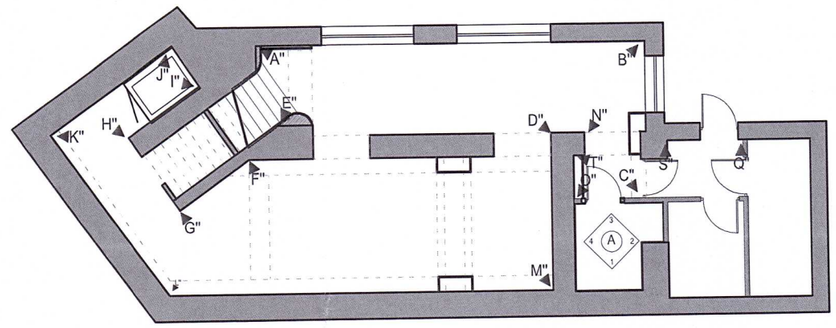

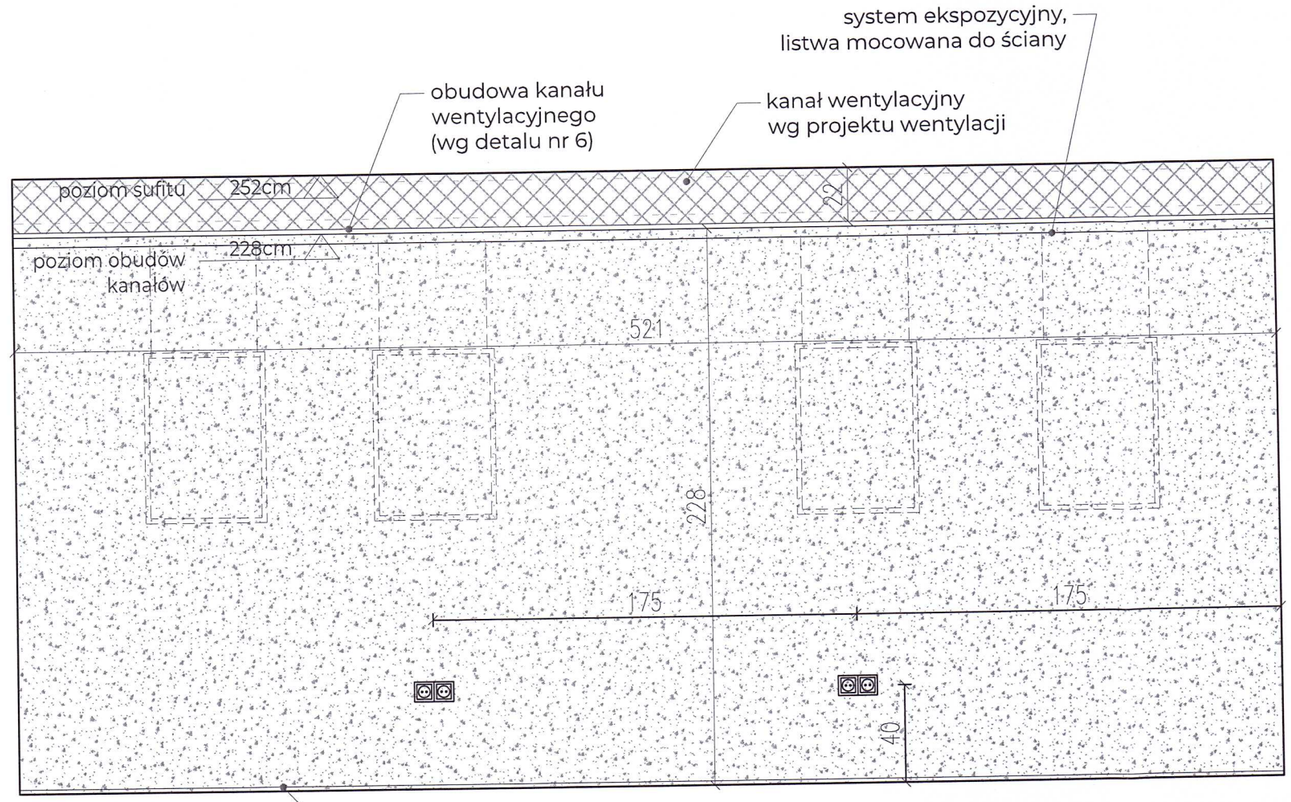

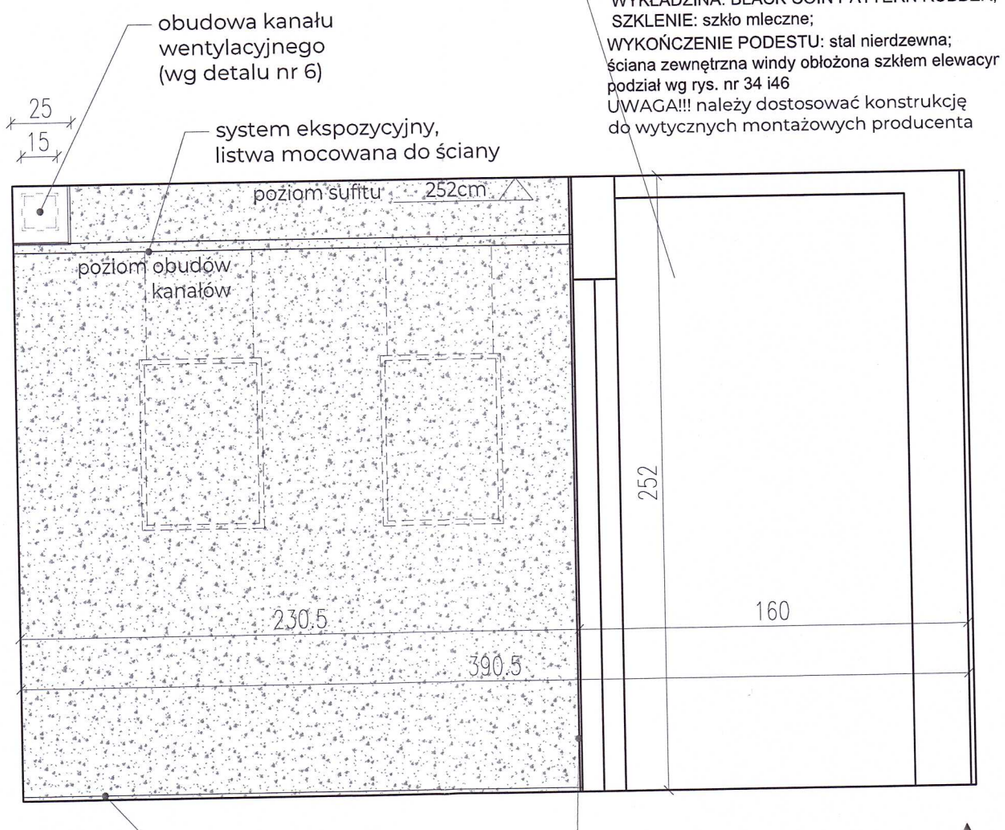

DŹWIG OSOBOWY
DZRWI PEŁNE 1G(0); RAL: 9004;
WYKŁADZINA: BLACK COIN PATTERN RUBBER;
SZKLENIE: szkło mleczne;
WYKOŃCZENIE PODESTU: stal nierdzewna;
ściana zewnętrzna windy obłożona szkłem elewacyr
podział wg rys. nr 34 i46
UWAGA!!! należy dostosować konstrukcję do wytycznych montażowych producenta

Zewnętrzna obudowa szybu windowego: szkło hartowane, mleczne

UWAGI:
WSZYSTKIE PRAWA AUTORSKIE DOTYCZĄCE TEGO RYSUNKU SĄ WŁASNOŚCIĄ PRACOWNI ARCHITEKTONICZNEJ GD - PRZEMYSŁAW GRABEK NINIEJSZY RYSUNEK JEST WYDANY POD WARUNKIEM IŻ NIE BĘDZIE KOPIOWANY, ANI UDOSTĘPNIANY BEZ UZGODNIENIA Z GD - PRZEMYSŁAW GRABEK; REALIZACJA INWESTYCJI, NA PODSTAWIE NINIEJSZEJ DOKUMENTACJI, MOŻLIWA DOPIERO PO UZYSKANIU PRAWORZĄDNEGO POZWOLENIA NA BUDOWĘ, ORAZ PROJEKT WYKONAWCZY.
NIE NALEŻY ODMIERZAĆ WYMIARÓW Z RYSUNKU ANI TEŻ UŻYWAĆ GO JAKO SZABLONU.
PRZED PRZYSTĄPIENIEM DO PRAC BUDOWLANYCH WSZYSTKIE WYMIARY NALEŻY SPRAWDZIĆ W NATURZE. W PRZYPADKU STWIERDZENIA NIEZGODNOŚCI NALEŻY ZWRÓCIĆ SIĘ DO PROJEKTANTA. W PRZYPADKU ROZBIEŻNIŚCI WYMIAROWYCH POMIĘDZY RYSUNKAMI DETALI I CAŁOŚCI PROJEKTOWANEGO ELEMENTU PODSTAWĄ WYMIAROWANIA SĄ RYSUNKI DETALI.

PODSTAWA OPRACOWANIA: Pozwolenie na budowę nr 272/21 z dnia 06/10/2021 r. Wydane przez Prezydenta Miasta Biała Podlaska

AUTOR PROJEKTU BUDOWLANEGO: mgr inż. architekt ARKADIUSZ BOJCZUK

NUMER UPRAWNIEŃ BUDOWLANYCH: 374/Lb/2001

IMIĘ I NAZWISKO PROJEKTANTA: mgr architekt wnętrz KAROLINA POTĘBSKA

IMIĘ I NAZWISKO PROJEKTANTA: mgr inż. architekt PRZEMYSŁAW GRABEK

NUMER UPRAWNIEŃ BUDOWLANYCH: MA/025/21

DATA SPORZĄDZENIA: 11/01/2025

SKALA: 1:25

NAZWA INWESTYCJI: PROJEKT WNĘTRZ GALERII PODLASKIEJ

ADRES INWESTYCJI: GALERIA PODLASKA Warszawska 12, 21-500 Biała Podlaska

TYTUŁ RYSUNKU: WIDOKI ŚCIAN
WIDOKI A"-K", K"-J"
KONDYGNACJA 1

NR RYSUNKU: W45