
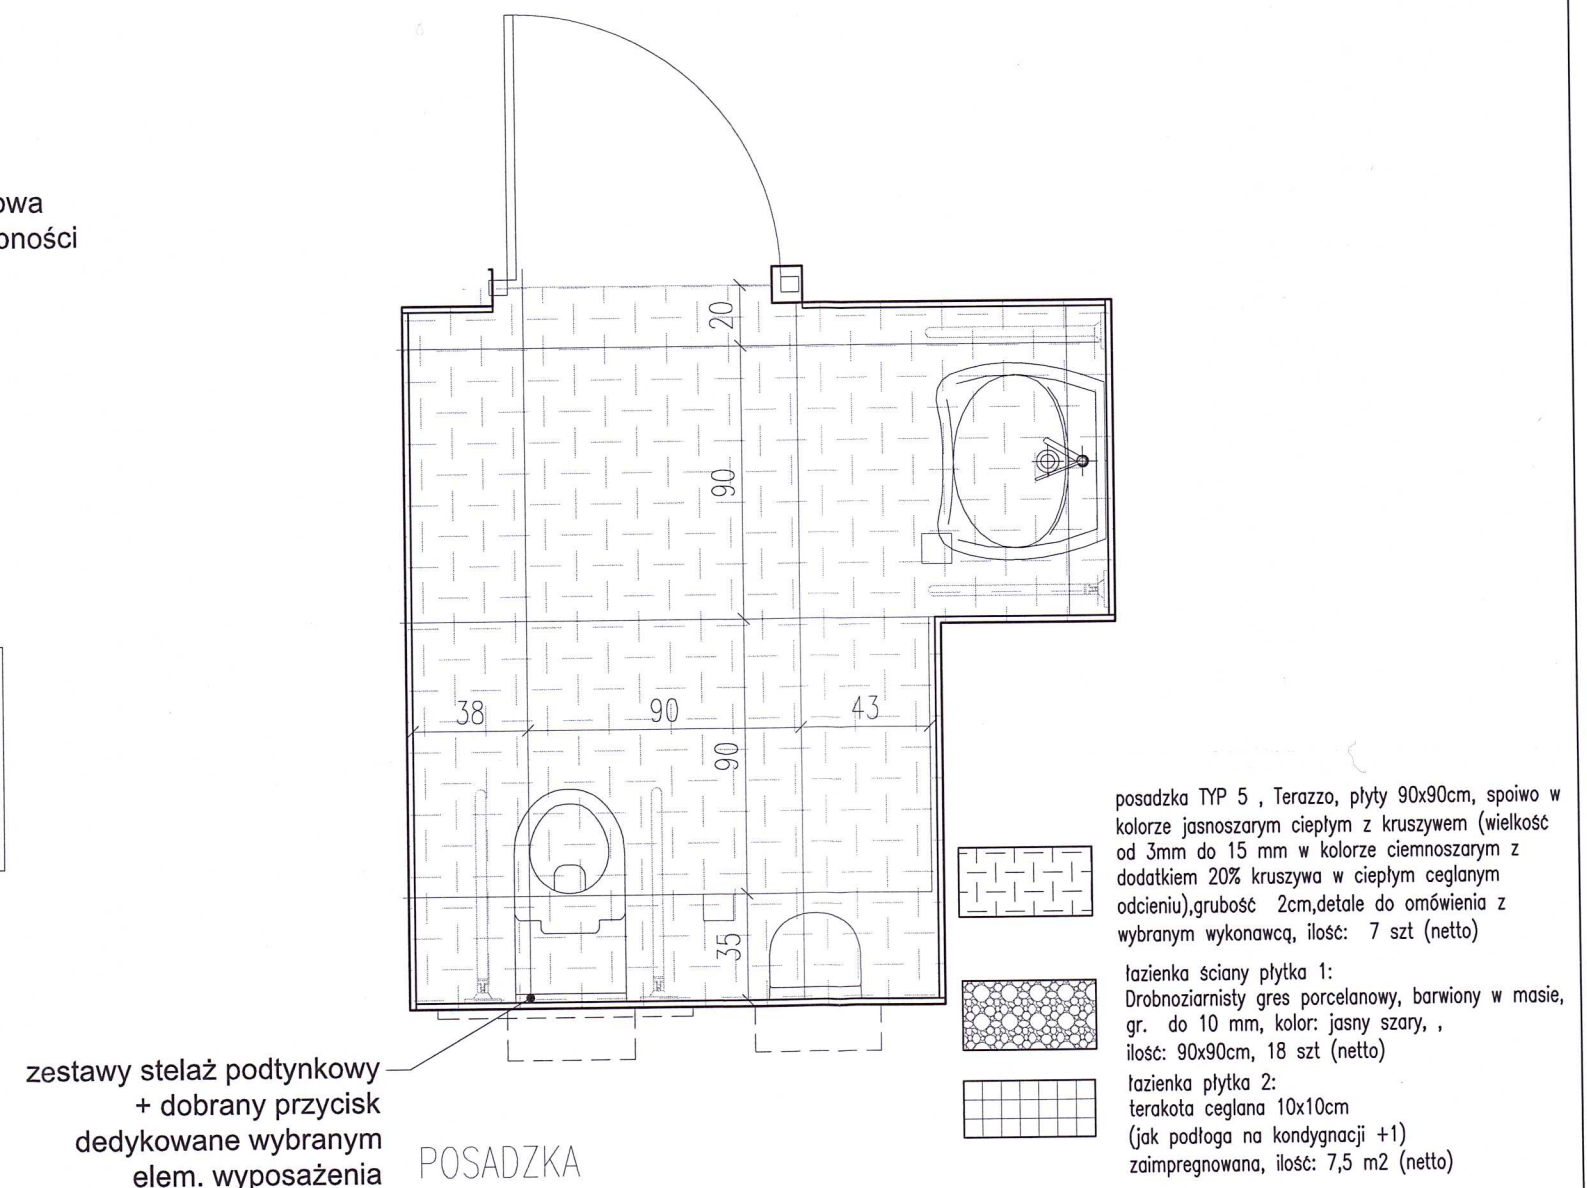


1. wc miska ustępowa podwieszana, ceramika sanitarna z powłoką ułatwiającą czyszczenie + deska wolnoopadająca, bez wycięcia
2. przycisk do wc skonfigurowany ze stelażem podtynkowym, bezdotykowy, stal nierdzewna
3. pisuar podwieszany z ceramiki sanitarnej
4. przycisk do pisuaru skonfigurowany ze stelażem podtynkowym, bezdotykowy, stal nierdzewna
5. pochwyt dla nps, wykonane z metalu lub stali nierdzewnej, 3 szt. składane o dł. 80 cm + 1 prosty mocowany na stałe
6. umywalka dla nps, ceramiczna z wycięciem w przedniej części dostosowana do osób na wózkach inwalidzkich,
7. bateria dla nps, jednouchwytowa bateria stojąca z wydłużonym uchwytem, z ogranicznikiem

8. lustro, np lustro uchylne z możliwością regulacji kąta 80x60cm, poziome
9. przewijak ścienny, składany, z certyfikatem bezpieczeństwa, z tworzywa odpornego na zarysowania i obciążenia.
10. uchwyt na ręczniki papierowe i papier, stal nierdzewna, zamykane
11. dozownik mydła, stal nierdzewna, zamykany, montaż ścienny
12. kosz na śmieci, stal nierdzewna, wym. max. 35/16/60cm
13. szczotka wc, stal nierdzewna z uchwytem mocowanym do ściany
14. punktowy wieszak ścienny x2, stal nierdzewna

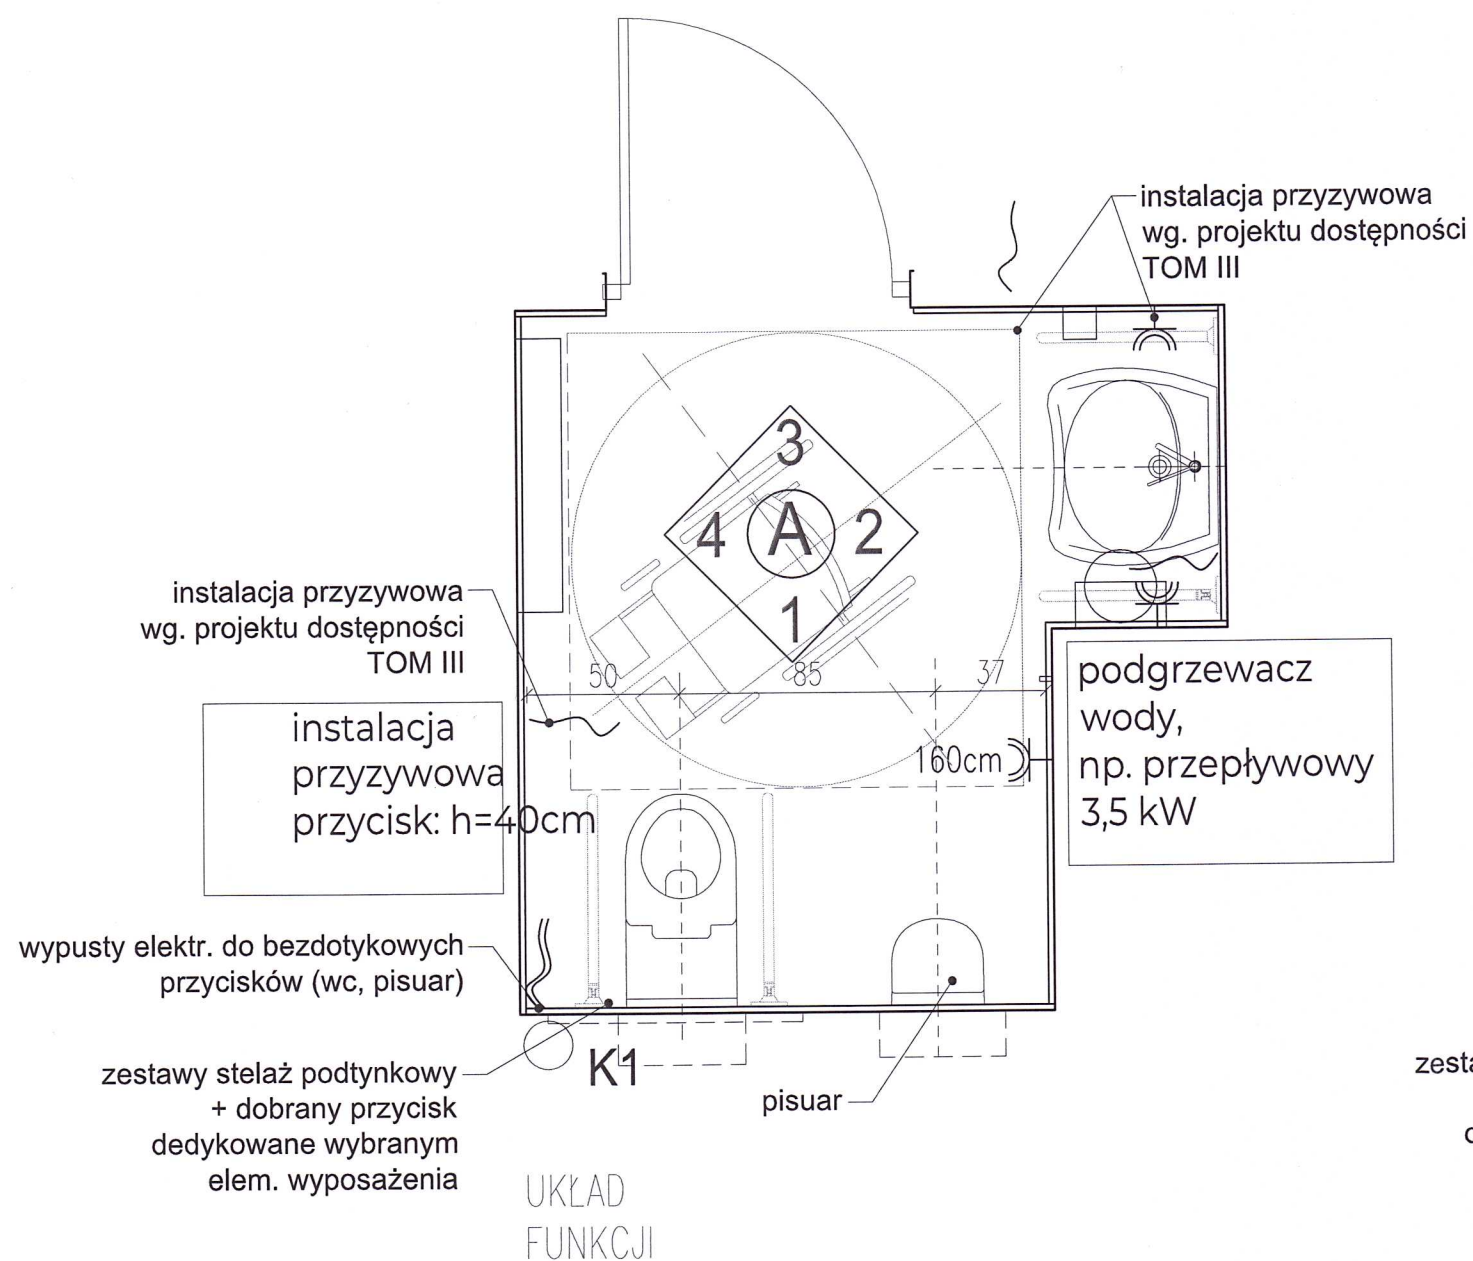

UWAGI:
WSZYSTKIE PRAWA AUTORSKIE DOTYCZĄCE TEGO RYSUNKU SĄ WŁASNOŚCIĄ PRACOWNI ARCHITEKTONICZNEJ
GD - PRZEMYSŁAW GRABEK NINIEJSZY RYSUNEK JEST WYDANY POD WARUNKIEM IŻ NIE BĘDZIE KOPIOWANY, ANI UDOSTĘPNIANY BEZ UZGODNIENIA Z GD -
PRZEMYSŁAW GRABEK; REALIZACJA INWESTYCJI, NA PODSTAWIE NINIEJSZEJ DOKUMENTACJI, MOŻLIWA DOPIERO PO UZYSKANIU PRAWORZĄDNEGO POZWOLENIA
NA BUDOWĘ, ORAZ PROJEKT WYKONAWCZY.
NIE NALEŻY ODMIERZAĆ WYMIARÓW Z RYSUNKU ANI TEŻ UŻYWAĆ GO JAKO SZABLONU.
PRZED PRZYSTĄPIENIEM DO PRAC BUDOWLANYCH WSZYSTKIE WYMIARY NALEŻY SPRAWDZIĆ W NATURZE. W PRZYPADKU STWIERDZENIA NIEZGODNOŚCI NALEŻY
ZWRÓCIĆ SIĘ DO PROJEKTANTA. W PRZYPADKU ROZBIEŻNOŚCI WYMIAROWYCH POMIĘDZY RYSUNKAMI DETALI I CAŁOŚCI PROJEKTOWANEGO ELEMENTU
PODSTAWĄ WYMIAROWANIA SĄ RYSUNKI DETALI.

PODSTAWA OPRACOWANIA: Pozwolenie na budowę nr 272/21 z dnia 06/10/2021 r. Wydane przez Prezydenta Miasta Białą Podlaską
AUTOR PROJEKTU BUDOWLANYCH: mgr inż. architekt ARKADIUSZ BOJCZUK
NUMER UPRAWNIEN BUDOWLANYCH: 374/Lb/2001



IMIĘ I NAZWISKO PROJEKTANTA: mgr architekt wnętrz KAROLINA POTEBSKA
IMIĘ I NAZWISKO PROJEKTANTA: mgr inż. architekt PRZEMYSŁAW GRABEK
NUMER UPRAWNIEN BUDOWLANYCH: MA/025/21
DATA SPORZĄDZENIA: 11/01/2025
SKALA: 1:25

NAZWA INWESTYCJI: PROJEKT WNĘTRZ GALERII PODLASKIEJ
ADRES INWESTYCJI: GALERIA PODLASKA Warszawa 12, 21-500 Biała Podlaska

TYTUŁ RYSUNKU: RZUT WC
KONDYGNACJA: -1

NR RYSUNKU:

W47