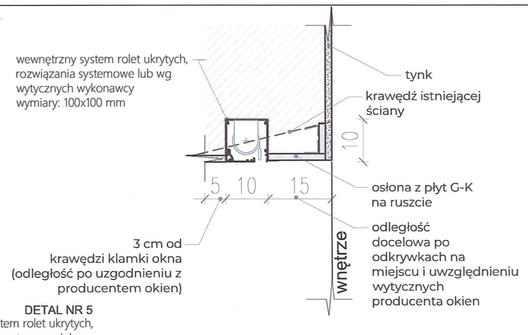

DETAL NR 5
wewnętrzny system rolet ukrytych, rozwiązania systemowe lub wg wytycznych wykonawcy
wymiary: 100x100 mm
skala 1:5

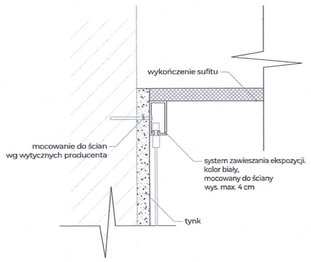

DETAL NR 2
system zawieszania ekspozycji.
kolor biały,
mocowany do ściany
skala 1:5

zdjęcie referencyjne
źródło: www.pinterest.com

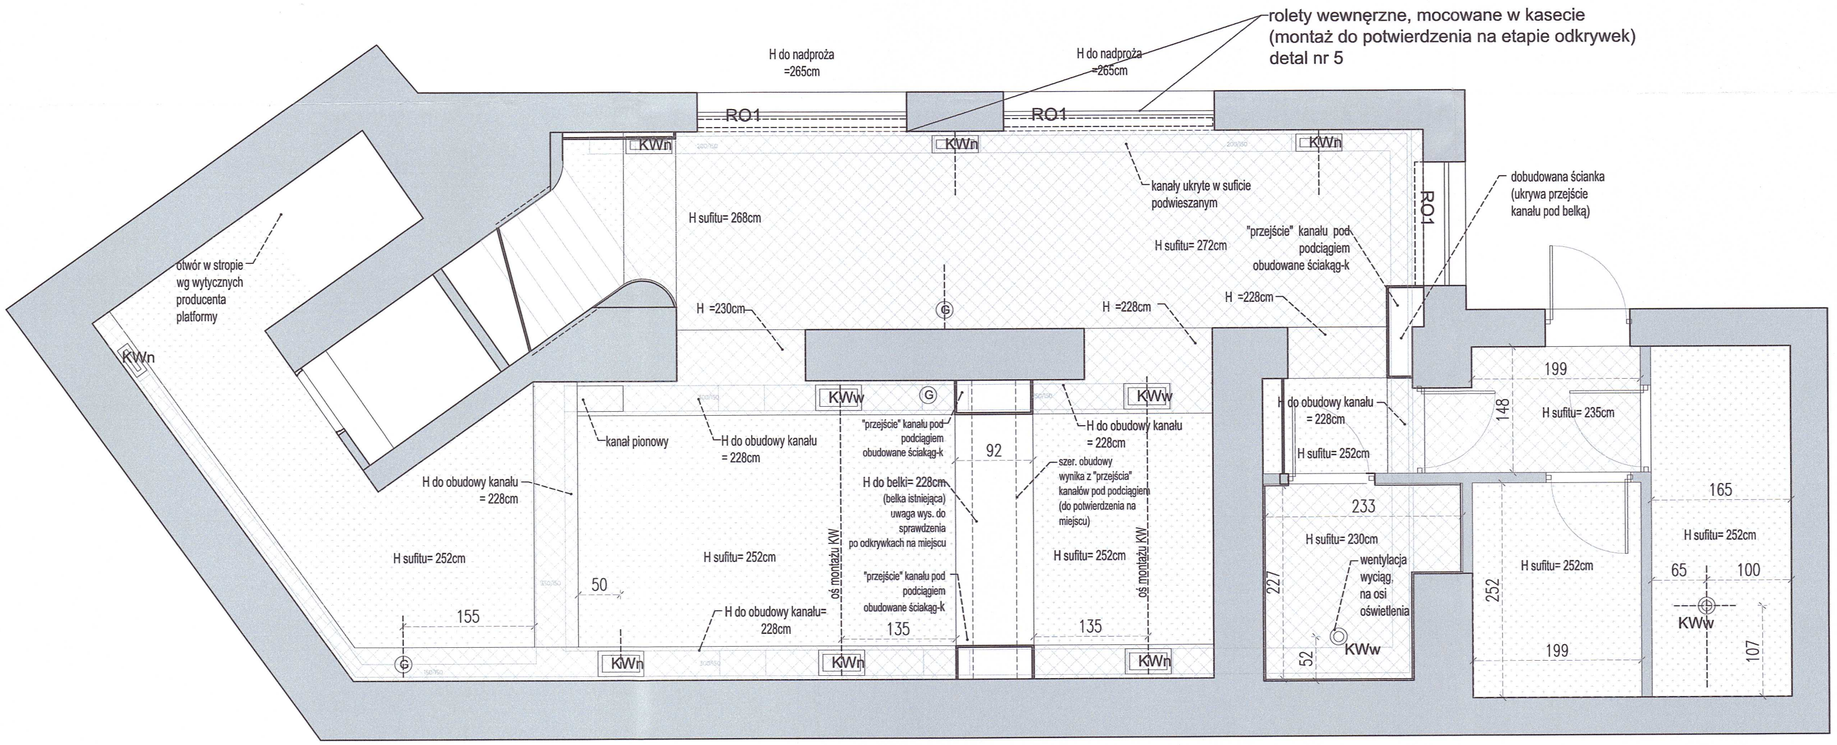

POWIERZCHNIA SUFITÓW PODWIESZANYCH:
kondygnacja +1 = ok. 73m^2(netto)
kondygnacja -1 =ok. 76m^2(netto)

Uwaga! Projekt sufitów powstał na podstawie projektu instalacji wentylacji z projektu budowlanego. Obniżenia sufitów i obudowy kanałów wnetylacyjnych wynikają z zaprojektowanych w projekcie instalacji wentylacji, tras oraz przekrojów poszczególnych kanałów. W przypadku "przejść" kanałów pod konstrukcyjnymi podciągami, zastosowano obudowy kanałów wykonane z g-k oraz przedścianki aby uniknąć podwójnych wysokości podwieszeń "schodków". Wszystkie kwestie związane z obudowami istniejących podciągów oraz kanałów wentylacyjnych należy potwierdzić na miejscu, po stosownych odkrywkach oraz na etapie wykonwyania instalacji wentylacjji.

G GŁOŚNIK PODTYNKOWY/ gniazdo głośnikowe (przy suficie)

sufit tynk + farba, kolor biały do dobrania na budowie

sufit podwieszany
RO1 wewnętrzny system rolet ukrytych, rozwiązania systemowe lub wg wytycznych wykonawcy, kolor biały jednakowy z tynkiem. Kasety rolet umieszczone we wnęce nad ciągiem – sposób montażu do potwierdzenia na budowie po dokonaniu odkrywek.

KWn kratka wentylacyjna (nawiew)
KWw kratka wentylacyjna (wyciąg)
S panel sterowania oświetleniem

Zalecany osprzęt elektryczny (gniazda i łącznik),forma: prosty, kanciasty, kolor biały.

UWAGI:
WSZYSTKIE PRAWA AUTORSKIE DOTYCZĄCE TEGO RYSUNKU SĄ WŁASNOŚCIĄ PRACOWNI ARCHITEKTONICZNEJ
GD - PRZEMYSŁAW GRABEK NINIEJSZY RYSUNEK JEST WYDANY POD WARUNKIEM IŻ NIE BĘDZIE KOPIOWANY, ANI UDOSTĘPNIANY BEZ UZGODNIENIA Z GD - PRZEMYSŁAW GRABEK; REALIZACJA INWESTYCJI, NA PODSTAWIE NINIEJSZEJ DOKUMENTACJI, MOŻLIWA DOPIERO PO UZYSKANIU PRAWORZĄDNEGO POZWOLENIA NA BUDOWĘ, GRAZ PROJEKT WYKONAWCZY.
NIE NALEŻY ODMIERZAĆ WYMIARÓW Z RYSUNKU ANI TEŻ UŻYWAĆ GO JAKO SZABLONU.
PRZED PRZYSTĄPIENIEM DO PRAC BUDOWLANYCH WSZYSTKIE WYMIARY NALEŻY SPRAWDZIĆ W NATURZE. W PRZYPADKU STWIERDZENIA NIEZGODNOŚCI NALEŻY ZWRÓCIĆ SIĘ DO PROJEKTANTA. W PRZYPADKU ROZBIEŻNIŚCI WYMIAROWYCH POMIĘDZY RYSUNKAMI DETALI I CAŁOŚCI PROJEKTOWANEGO ELEMENTU PODSTAWĄ WYMIAROWANIA SĄ RYSUNKI DETALI.

WSZYSTKIE PRAWA AUTORSKIE DOTYCZĄCE TEGO RYSUNKU SĄ WŁASNOŚCIĄ PRACOWNI ARCHITEKTONICZNEJ
GD - PRZEMYSŁAW GRABEK NINIEJSZY RYSUNEK JEST WYDANY POD WARUNKIEM IŻ NIE BĘDZIE KOPIOWANY, ANI UDOSTĘPNIANY BEZ UZGODNIENIA Z GD - PRZEMYSŁAW GRABEK; REALIZACJA INWESTYCJI, NA PODSTAWIE NINIEJSZEJ DOKUMENTACJI, MOŻLIWA DOPIERO PO UZYSKANIU PRAWORZĄDNEGO POZWOLENIA NA BUDOWĘ, GRAZ PROJEKT WYKONAWCZY.
NIE NALEŻY ODMIERZAĆ WYMIARÓW Z RYSUNKU ANI TEŻ UŻYWAĆ GO JAKO SZABLONU.
PRZED PRZYSTĄPIENIEM DO PRAC BUDOWLANYCH WSZYSTKIE WYMIARY NALEŻY SPRAWDZIĆ W NATURZE. W PRZYPADKU STWIERDZENIA NIEZGODNOŚCI NALEŻY ZWRÓCIĆ SIĘ DO PROJEKTANTA. W PRZYPADKU ROZBIEŻNIŚCI WYMIAROWYCH POMIĘDZY RYSUNKAMI DETALI I CAŁOŚCI PROJEKTOWANEGO ELEMENTU PODSTAWĄ WYMIAROWANIA SĄ RYSUNKI DETALI.

PODSTAWA OPRACOWANIA: Pozwolenie na budowę nr 272/21 z dnia 06/10/2021 r. Wydane przez Prezydenta Miasta Biała Podlaska
AUTOR PROJEKTU BUDOWLANEGO: arch. ARKADIUSZ BOJCZUK
NUMER UPRAWNIEŃ BUDOWLANYCH: 374/Lb/2001

IMIĘ I NAZWISKO PROJEKTANTA: arch. KAROLINA POTEBSKA
IMIĘ I NAZWISKO PROJEKTANTA: arch. PRZEMYSŁAW GRABEK MA
NUMER UPRAWNIEŃ BUDOWLANYCH:
DATA SPORZĄDZENIA:
SKALA:

NAZWA INWESTYCJI: PROJEKT WNĘTRZ GALERII PODLASKIEJ
ADRES INWESTYCJI: GALERIA PODLASKA Warszawska 12, 21-500 Biała Podlaska

TYTUŁ RYSUNKU: RZUT SUFITY
POZIOM -1
NR RYSUNKU: W17