

linia ściany

30

15

15

R10

25

5

5


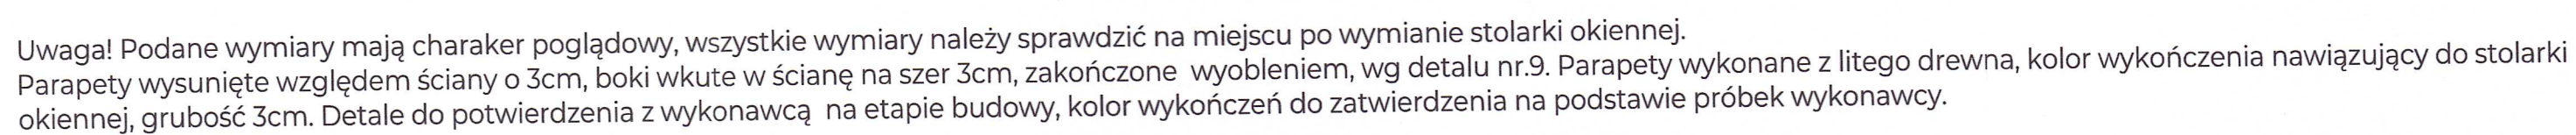
23

30

parapet

materiał: drewno

kolor: zgodny ze stolarką okienną



parapet z litego drewna, w kolorze okien,
detal wg rysunku,
do potwierdzenia na budowie na podstawie próbek

WSZYSTKIE PRAWA AUTORSKIE DOTYCZĄCE TEGO RYSUNKU SĄ WŁASNOŚCIĄ PRACOWNI ARCHYTEKTONICZNEJ
GD - PRZEMYSŁY GRABEK NIE ZYSKUJE RYSUNEK JEST WYNIASEM ZŁOŻENIA NIE BĘDZIE KOPIOWANY, ANI UDOSTĘPNIANY BEZ UZGODNIENIA Z GD -
PRZEMYSŁY GRABEK, REALIZACJA INWESTYCJI, NA PODSTAWIE WNIJASZ DOKUMENTACJĄ, MOŻLIWA DOPERO PO UZYSKANIU PRAWORZĄDNEGO POZWOLENIA
NA BUDOWE, ARZ PROJEKT WYKONAWCZY.
NIE NALEŻY ODMIERZAĆ WYMIARÓW Z RYSUNKU ANI TEŻ UŻYWAĆ GO JAKO SZABLONU.
PRZED PRZYSTĄPIENIEM DO PRAC BUDOWLANYCH WYMIARY NALEŻY SPRAWDZIĆ W NATURZE. W PRZYPADKU STwierdzenia niezgodności NALEŻY
ZWRÓCIĆ SIĘ DO PROJEKTANTA. W PRZYPADKU ROZBIEŻNOŚCI WYMIARÓW POMIĘDZY RYSUNKAMI DETALI I CAŁOŚCIĄ PROJEKTOWANEGO ELEMENTU
PODSTAWĄ DO WYMIAROWANIA SĄ RYSUNKI DETALI.

PODSTAWA OPRACOWANIA:	Pozwolenie na budowę nr 272/21 z dnia 06/10/2021 r. Wydane przez Prezydenta Miasta Biała Podlaska
AUTOR PROJEKTU BUDOWLANEGO:	mgr inż. architekt ARKADIUSZ BOJCZUK
NUMER LIPRAWNIEN BUDOWLANICH	374/Lb/2001



IMIE I NAZWISKO PROJEKTANTA:	mgr architekt wnętrz KAROLINA POTĘBSKA
IMIE I NAZWISKO PROJEKTANTA:	mgr inż. architekt PRZEMYSŁAW GRABEK
NUMER UPRAWNIENI BUDOWLANYCH:	MA/025/21
DATA SPORZĄDZENIA:	11/01/2025
SKALA:	1:50

NAZWA INWESTYCJI:
**PROJEKT WNĘTRZ GALE
PODLASKIEJ**

ADRES INWESTYCJI:
**GALERIA PODLASKA
Warszawska 12,
21-500 Biała Podlaska**

TYTUŁ RYSUNKU:
RZUT PARAPETY OKNA

POZIOM

0

MR. BYRON: Yes.

W24
44 / 88