

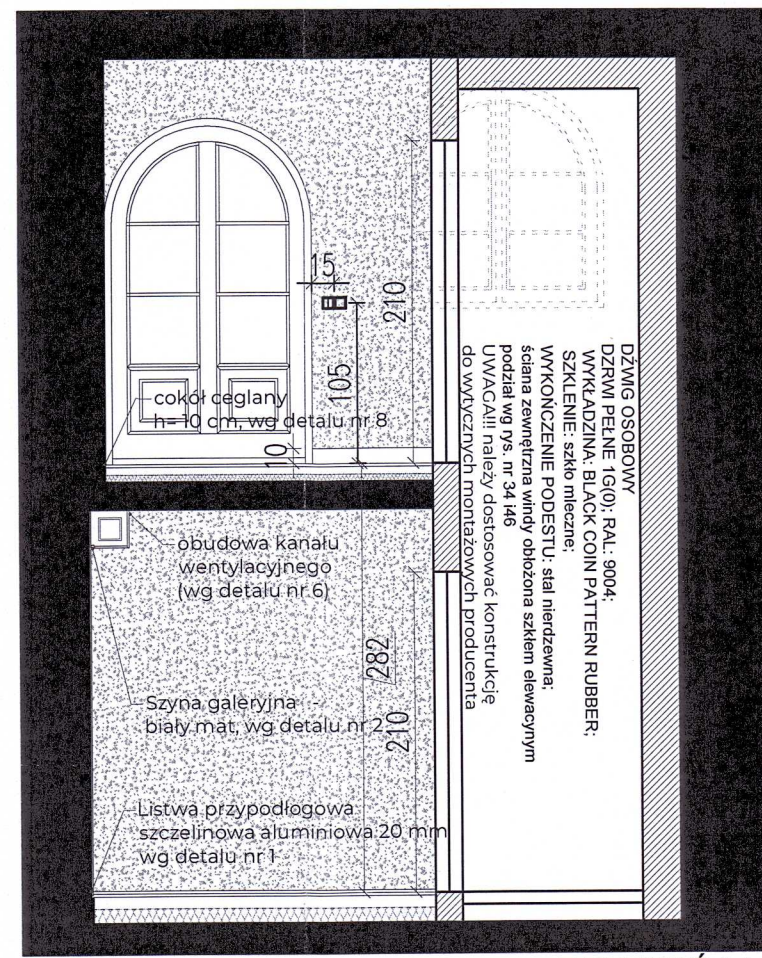


PRZEKRÓJ 3-3

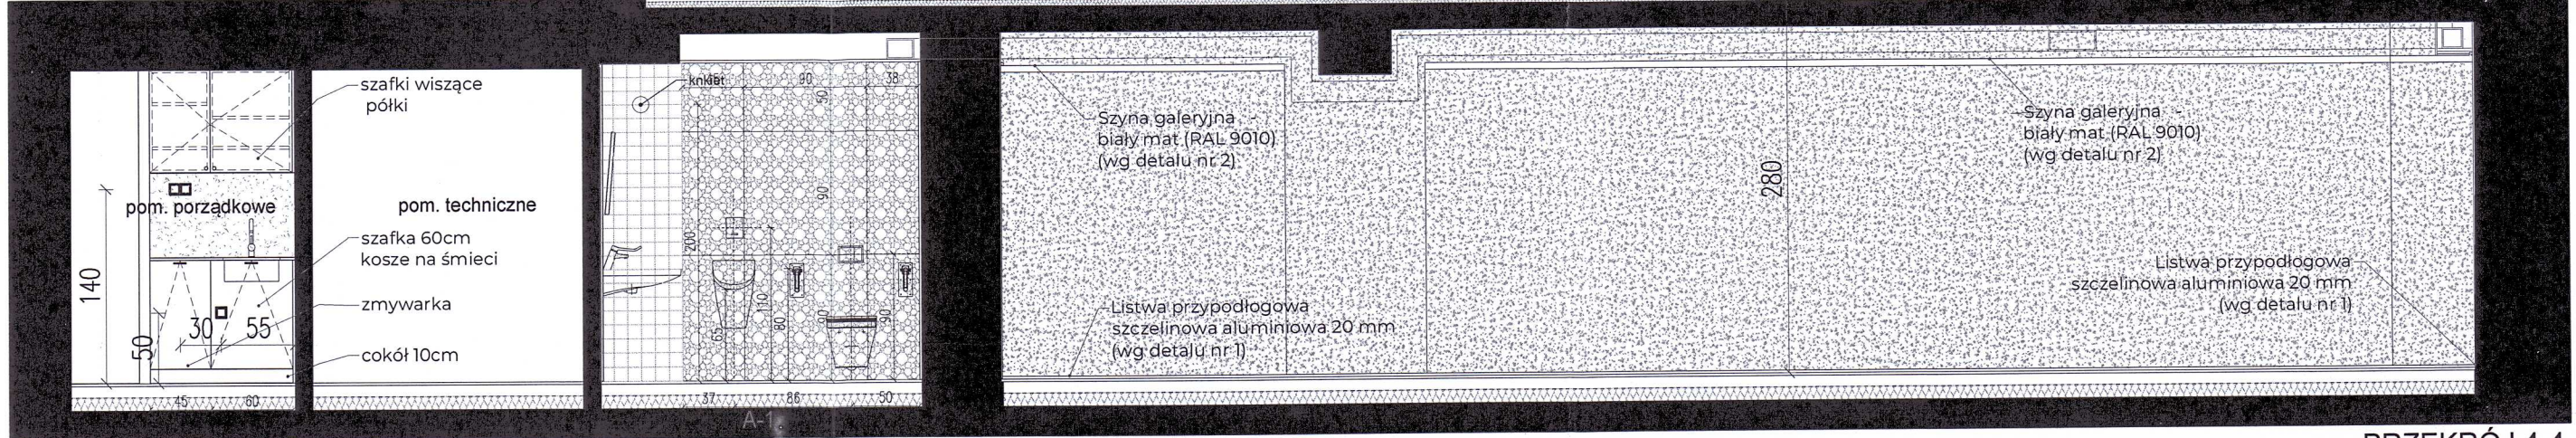

PRZEKRÓJ 1-1

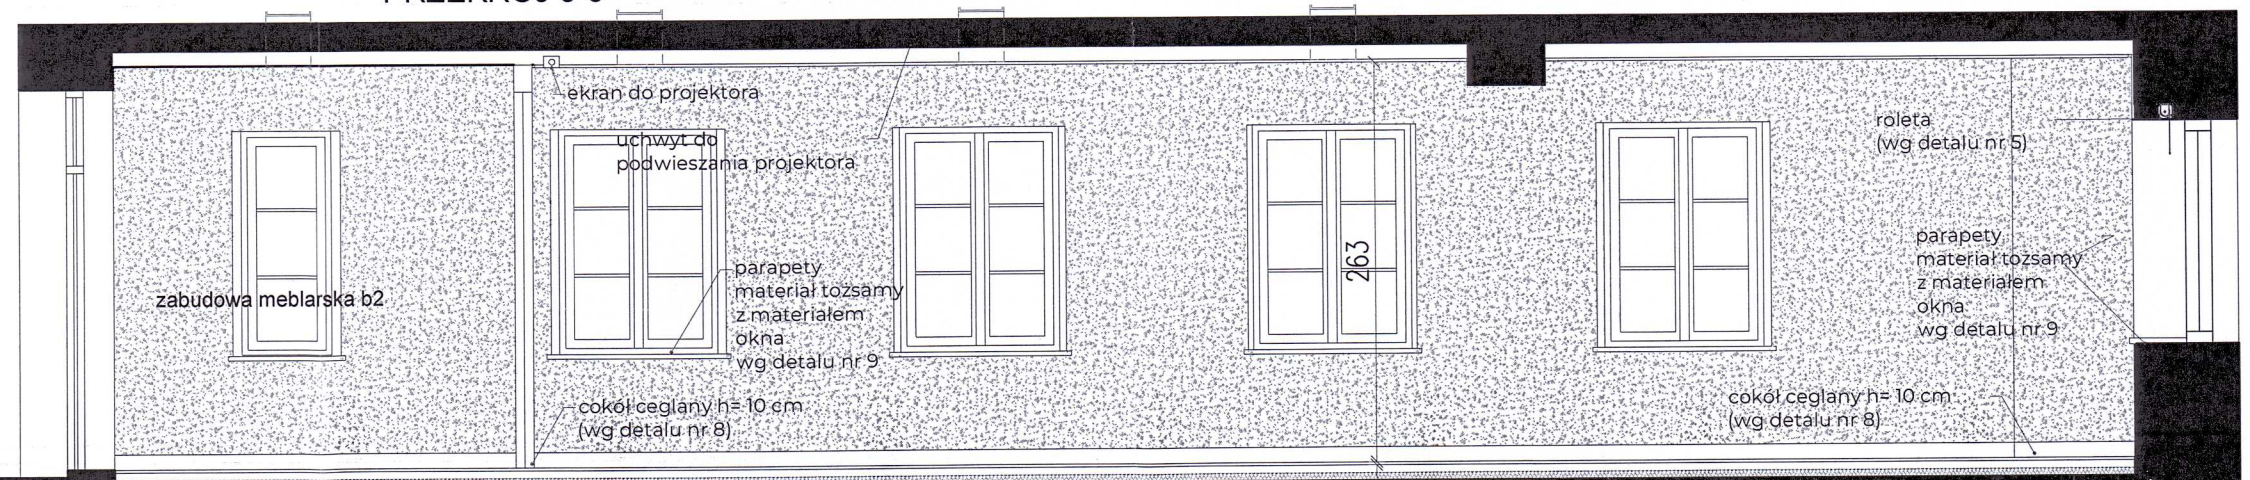

PRZEKRÓJ 4-4

UWAGI:  
WSZYSTKIE PRAWA AUTORSKIE DOTYCZĄCE TEGO RYSUNKU SĄ WŁASNOŚCIĄ PRACOWNI ARCHITEKTONICZNEJ  
GD - PRZEMYSŁAW GRABEK. NINIEJSZY RYSUNEK JEST WYDANY POD WARUNKIEM IŻ NIE BĘDZIE KOPIOWANY, ANI UDOSTĘPNIANY BEZ UZGODNIENIA Z GD -  
PRZEMYSŁAW GRABEK, REALIZACJA INWESTYCJI, NA PODSTAWIE NINIEJSZEJ DOKUMENTACJI, MOŻLIWA DOPIERO PO UZYSKANIU PRAWORZĄDNEGO POZWOLENIA  
NA BUDOWĘ, ORAZ PROJEKT WYKONAWCZY.  
NIE NALEŻY ODMIERZAĆ WYMIARÓW Z RYSUNKU ANI TEŻ UŻYWAĆ GO JAKO SZABLONU.  
PRZED PRZYSTĄPIENIEM DO PRAC BUDOWLANYCH WSZYSTKIE WYMIARY NALEŻY SPRAWDZIĆ W NATURZE. W PRZYPADKU STWIERDZENIA NIEZGODNOŚCI NALEŻY  
ZWRÓCIĆ SIĘ DO PROJEKTANTA. W PRZYPADKU ROZBIEŻNOŚCI WYMIAROWYCH POMIĘDZY RYSUNKAMI DETALI I CAŁOŚCI PROJEKTOWANEGO ELEMENTU  
PODSTAWĄ WYMIAROWANIA SĄ RYSUNKI DETALI.

PODSTAWA  
OPRACOWANIA: Pozwolenie na budowę nr 272/21  
z dnia 06/10/2021 r.  
Wydane przez Prezydenta Miasta  
Biała Podlaska  
AUTOR PROJEKTU  
BUDOWLANYCH: mgr inż. architekt  
ARKADIUSZ BOJCZUK  
NUMER UPRAWNIEN  
BUDOWLANYCH: 374/Lb/2001



IMIĘ I NAZWISKO  
PROJEKTANTA: mgr architekt wnętrz  
KAROLINA POTEBSKA  
IMIĘ I NAZWISKO  
PROJEKTANTA: mgr inż. architekt  
PRZEMYSŁAW GRABEK  
NUMER UPRAWNIEN  
BUDOWLANYCH: MA/025/21  
DATA SPORZĄDZENIA: 11/01/2025  
SKALA: 1:50

NAZWA INWESTYCJI: PROJEKT WNĘTRZ GALERII  
PODLASKIEJ  
ADRES INWESTYCJI: GALERIA PODLASKA  
Warszawska 12,  
21-500 Biała Podlaska

TYTUŁ RYSUNKU: PRZEKROJE:  
1 1 3 3

NR RYSUNKU