

do użytku służbowego


PLAN EWAKUACJI budynku Urzędu Miasta w Białej Podlaskiej - 1 piętro

~ 49,0m

~ 14,7m


~ 15,65m

AL
ZL - II
FM

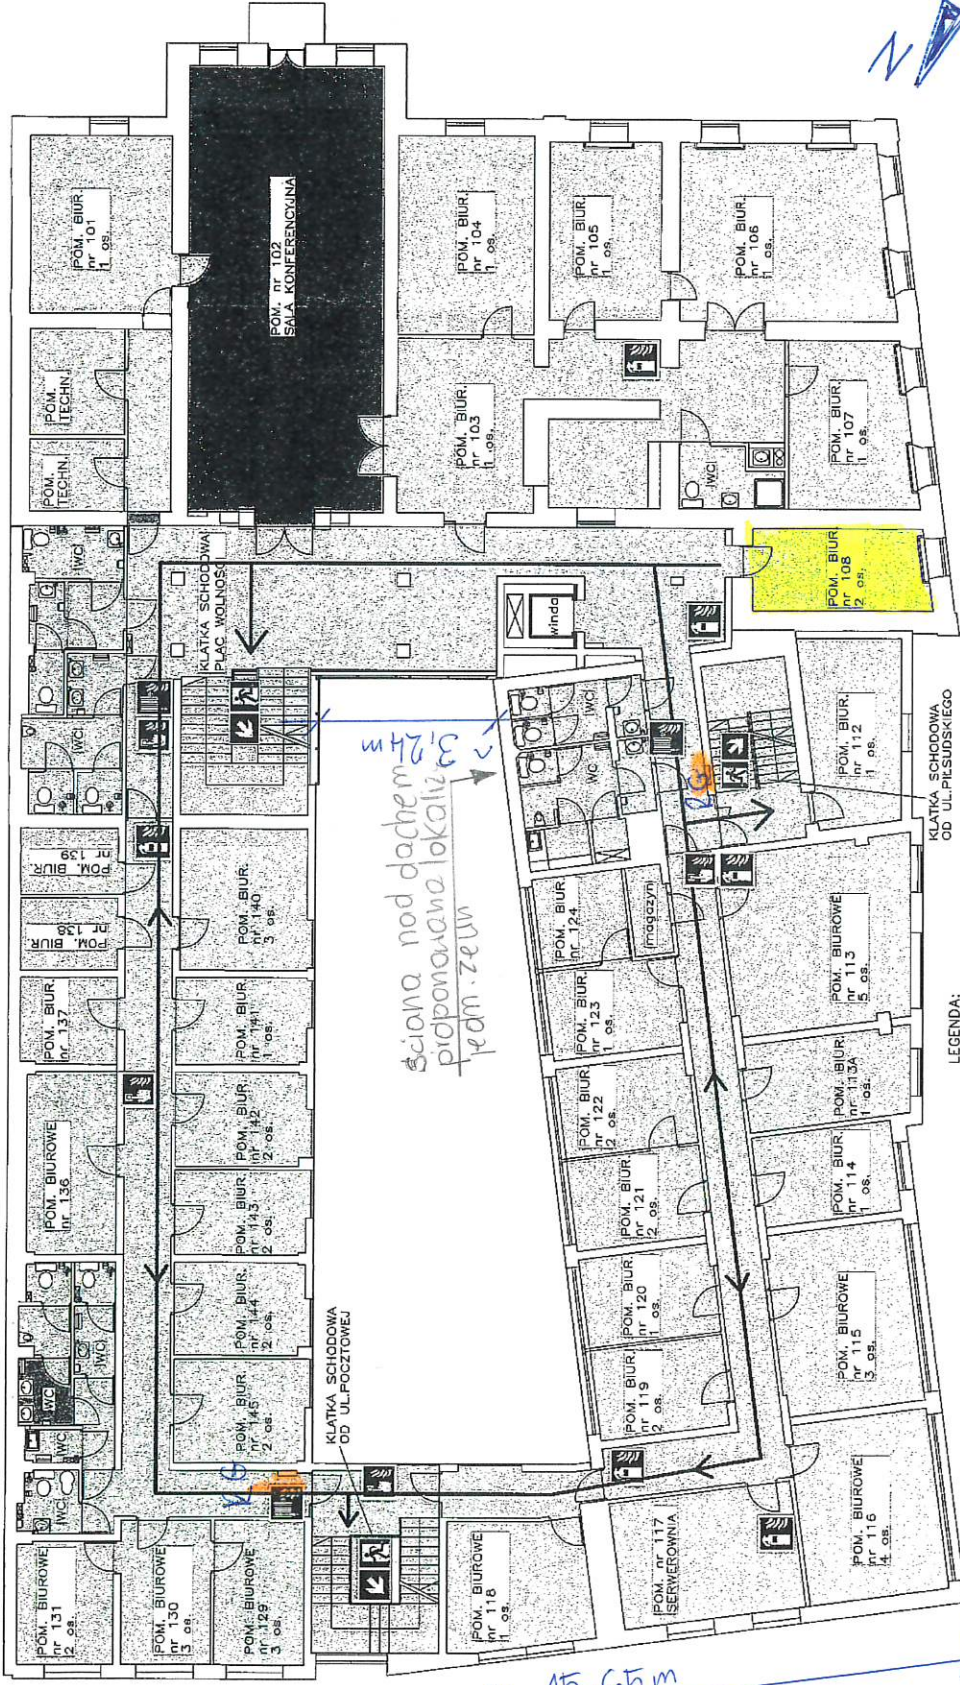

ściana nad dachem
proponowana lokalizacja
jedn. zezw

3,24m

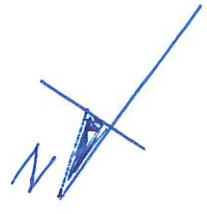

TELEFONY SŁUŻBOWE

990	998	997
991	999	996

112

Liczba os. na kondygnacji: 51

←	KIERUNEK DO DRZWI EWAKUACYJNYCH
	DRZWI EWAKUACYJNE
	KIERUNEK DO DRZWI EW. SCHODAMI W DÓŁ

LEGENDA:


	GAŚNICA
	HYDRANT WENĘTRZNY
	RĘCZNY OSTRZEGACZ POZ.

2G - Rozdział elektryczny

- lokalizacja jednostek wezm. klimatyzacji - cz. III

05.03.2026 v. 1
12.03.2026 v. 2

PLAN EWAKUACJI budynku Urzędu Miasta w Białej Podlaskiej - 2 piętro

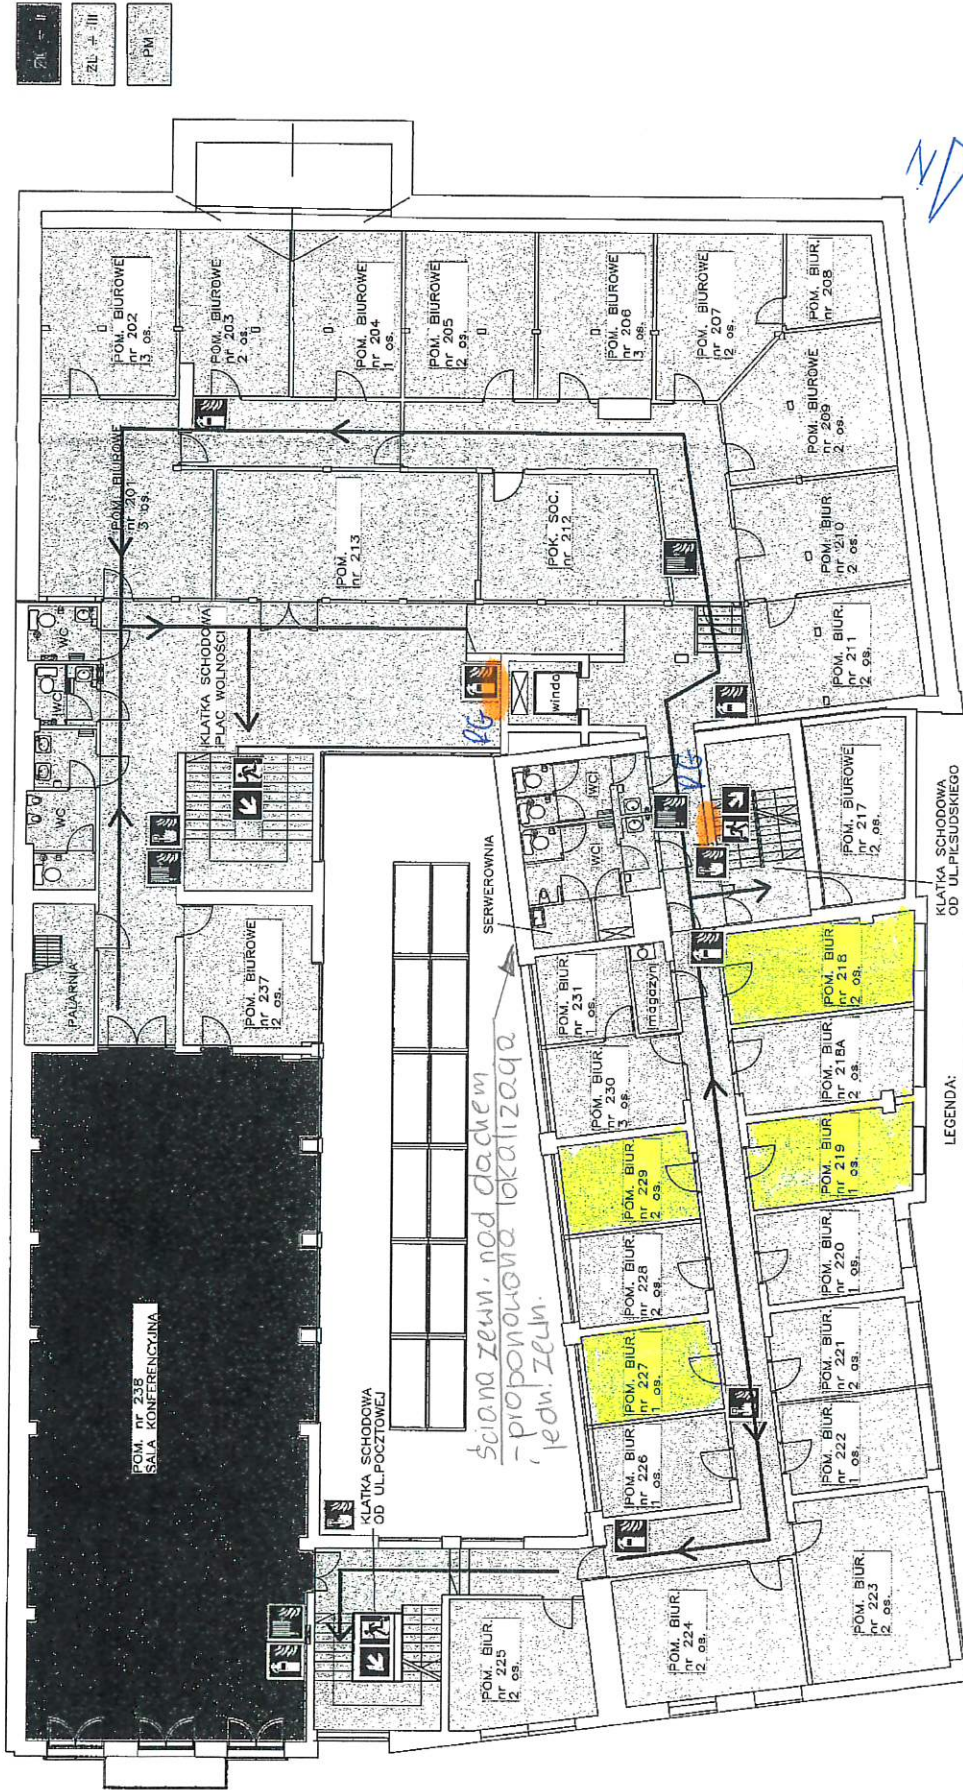

*ściana zewnętrzna, nad dracem
- proponowana lokalizacja
jedn. zelm.*

TELEFONIZADARNO
900 908 907
112

Liczba os. na kondygnacji: 48

←	KIERUNEK DO DRZWI EWAKUACYJNYCH
	DRZWI EWAKUACYJNE
	KIERUNEK DO DRZWI EW. SCHODAMI W DOL

	GASNIACA
	HYDRANT WEWNĘTRZNY
	RĘCZNY OSTRZEGACZ POŻ.


LEGENDA:
KŁATKA SCHODOWA OD UL. PIŁSUDSKIEGO

- lokalizacja jednostek wełn. klimatyzacji - CZ. III

RG - rozdzielnic elektr.

*05.03.2026v.
17.03.2026v*

PLAN EWAKUACJI budynku Urzędu Miasta w Białej Podlaskiej - 3 piętro

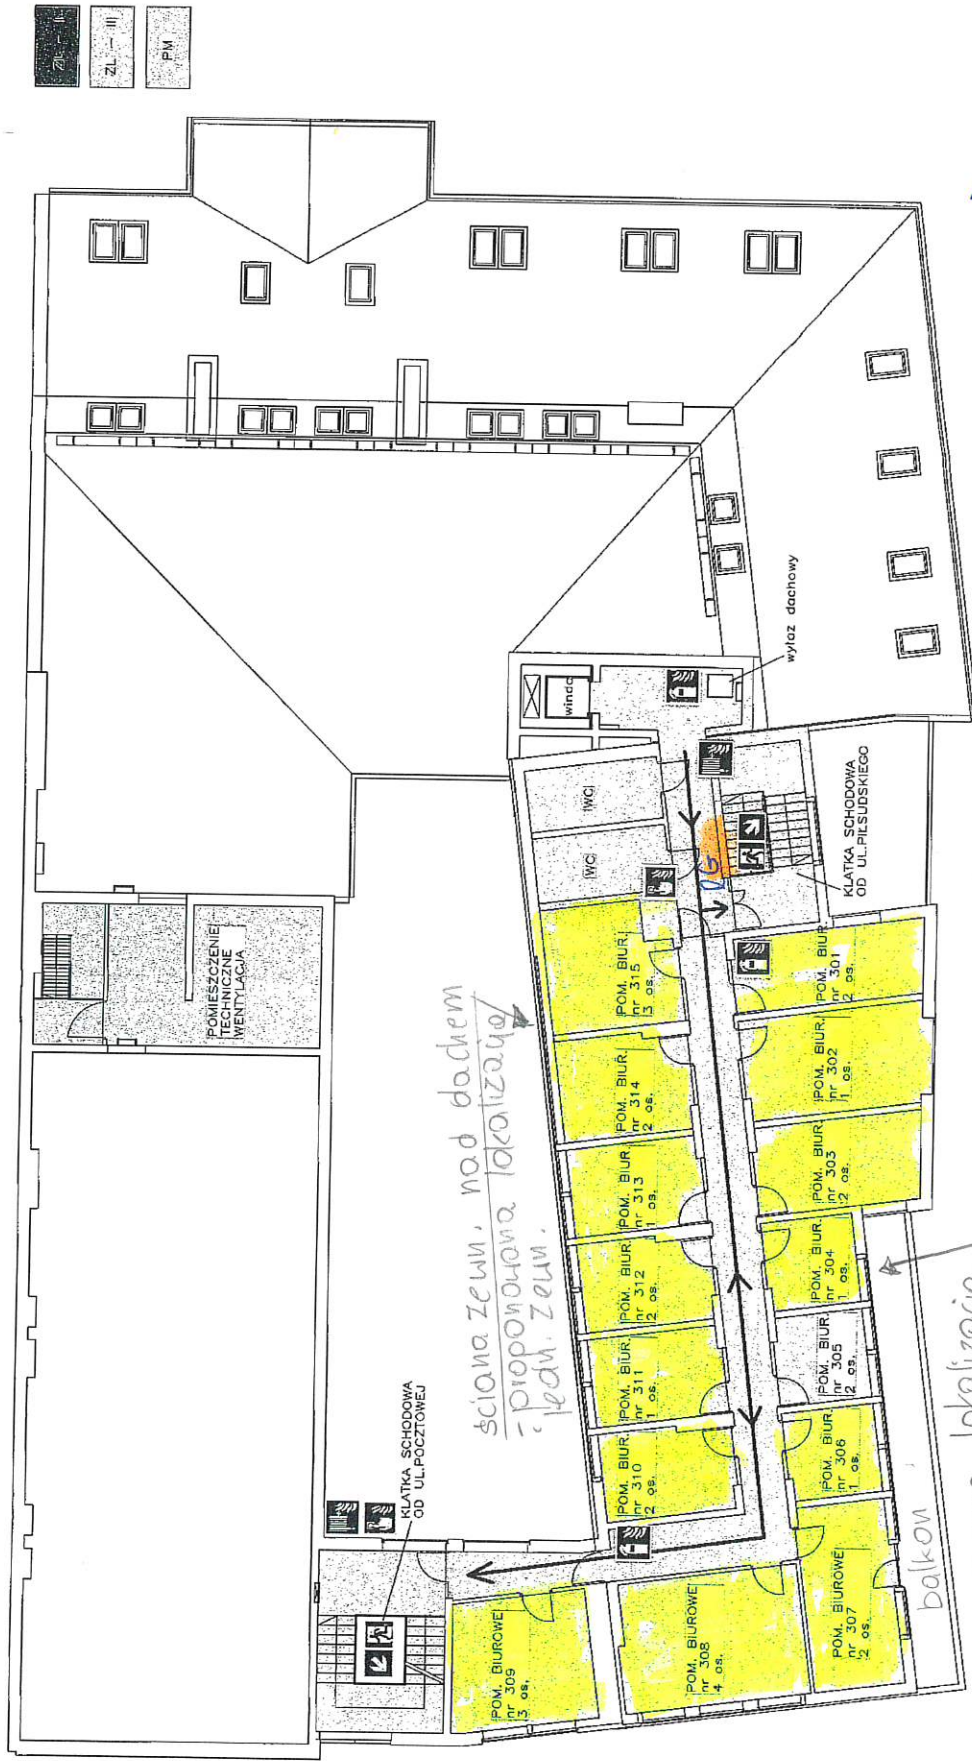

*ściana ZEWN. nad dachem
- proponowana lokalizacja
- jedyn. ZEWN.*

balkon

*proponowana lokalizacja
klimatyzatorów - balkon podkop-*

- 26 rozdzielnia elektry
- lokalizacja jednostek went., klimatyzacji - cz. III

05.03.2026r.
12.03.2026

TELEFONARADNIE
990
908
907

112

KLATKA SCHODOWA
OD UL. PIŁSUDSKIEGO

wylaz dachowy

←	 DRZWI EWAKUACYJNE	KIERUNEK DO DRZWI EWAKUACYJNYCH
 GAŚNICA	 HYDRANT WEWNĘTRZNY	 KIERUNEK DO DRZWI EW. SCHODAMI W DÓŁ
 RĘCZNY OSTRZEGACZ POZ.		

Liczba os. na kondygnacji: 27