

ZMIANA MIEJSCOWEGO PLANU ZAGOSPODAROWANIA PRZESTRZENNEGO MIASTA BIAŁA PODLASKA POD NAZWĄ "PÓŁNOCNA" - ETAP I

Załącznik nr 1
do uchwały nr ____/____/____
Rady Miasta Biała Podlaska
z dnia _____.____.____r.

Legenda:

Ustalenia planu:

- granicza obszaru objętego zmianą planu miejscowego
- linia rozgraniczająca tereny o różnym przeznaczeniu lub różnych zasadach zagospodarowania
- nieprzekraczalna linia zabudowy

Przeznaczenia terenu:

- UW - teren usług handlu wielkopowierzchniowego
- U-P - teren usług lub produkcji
- KDZ - teren drogi zbiorczej

Informacje:


- linie wymiarowe
- oznaczenie przeznaczenia według obowiązującego miejscowego planu zagospodarowania przestrzennego

Wyrys ze Studium uwarunkowań i kierunków zagospodarowania przestrzennego miasta Biała Podlaska (Uchwała nr XXII/33/21 Rady Miasta Biała Podlaska z dnia 29 marca 2021 r.)

- Kierunki polityki przestrzennej miasta**
- Granice obszarów rozmieszczenia obiektów handlowych o powierzchni sprzedaży powyżej 2000 m²
 - Granice obszarów rozmieszczenia urządzeń wytwarzających energię z odnawialnych źródeł o mocy przekraczającej 100 kW oraz ich stref ochronnych
 - Obszar rewitalizacji
 - Obszar zdegradowany
 - Obszar przestrzeni publicznej
- Kierunki przeznaczenia i zagospodarowania terenów**
- Strefy funkcjonalno-przestrzenne
 - Kierunki zagospodarowania przestrzennego
 - Tereny przeznaczone dla zabudowy mieszkaniowej jednorodzinnej (MN)
 - Tereny przeznaczone dla zabudowy mieszkaniowej jednorodzinnej i usług (MNU)
 - Tereny przeznaczone dla zabudowy mieszkaniowej śródmiejskiej i usług w centrum (M/U)
 - Tereny przeznaczone dla zabudowy mieszkaniowej wielorodzinnej (MW)
 - Tereny przeznaczone dla zabudowy mieszkaniowej wielorodzinnej i usług (MWU)
 - Tereny przeznaczone dla zabudowy mieszkaniowej jednorodzinnej i wielorodzinnej z usługami (MNWu)
 - Tereny przeznaczone dla gospodarstw rolnych, hodowlanych i ogrodniczych oraz zabudowy mieszkaniowej i usług towarzyszących (RM)
 - Tereny przeznaczone dla usług (U)
 - Tereny przeznaczone dla usług w zieleni (Uz)
 - Tereny przeznaczone dla usług z dopuszczeniem działalności produkcyjnej z zakresu odnawialnych źródeł energii (U/Po)
 - Tereny przeznaczone dla działalności przemysłowo-składowo-usługowej (PU)

Legenda:

- granicza obszaru objętego zmianą planu miejscowego

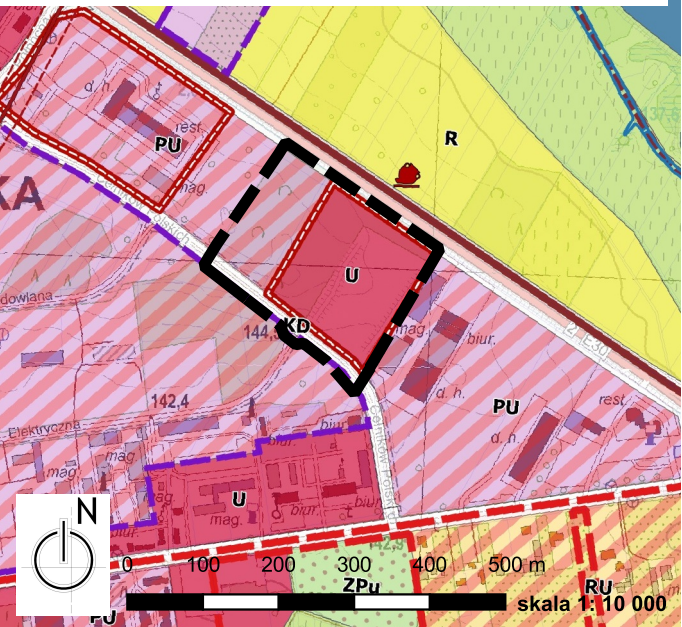

mapa zasadnicza pozyskana w postaci wektorowej w państwowym systemie odniesień przestrzennych - układ współrzędnych płaskich prostokątnych PL-2000 pas 8 (EPSG 2179/ETRF2000-PL / CS2000/24)
na podstawie Licencji wydanej przez Prezydenta Białej Podlaskiej z dnia 5.08.2024 r.

0 25 50 75 100 125 m

skala 1: 1000