


PRZEKRÓJ A-A SKALA 1:50

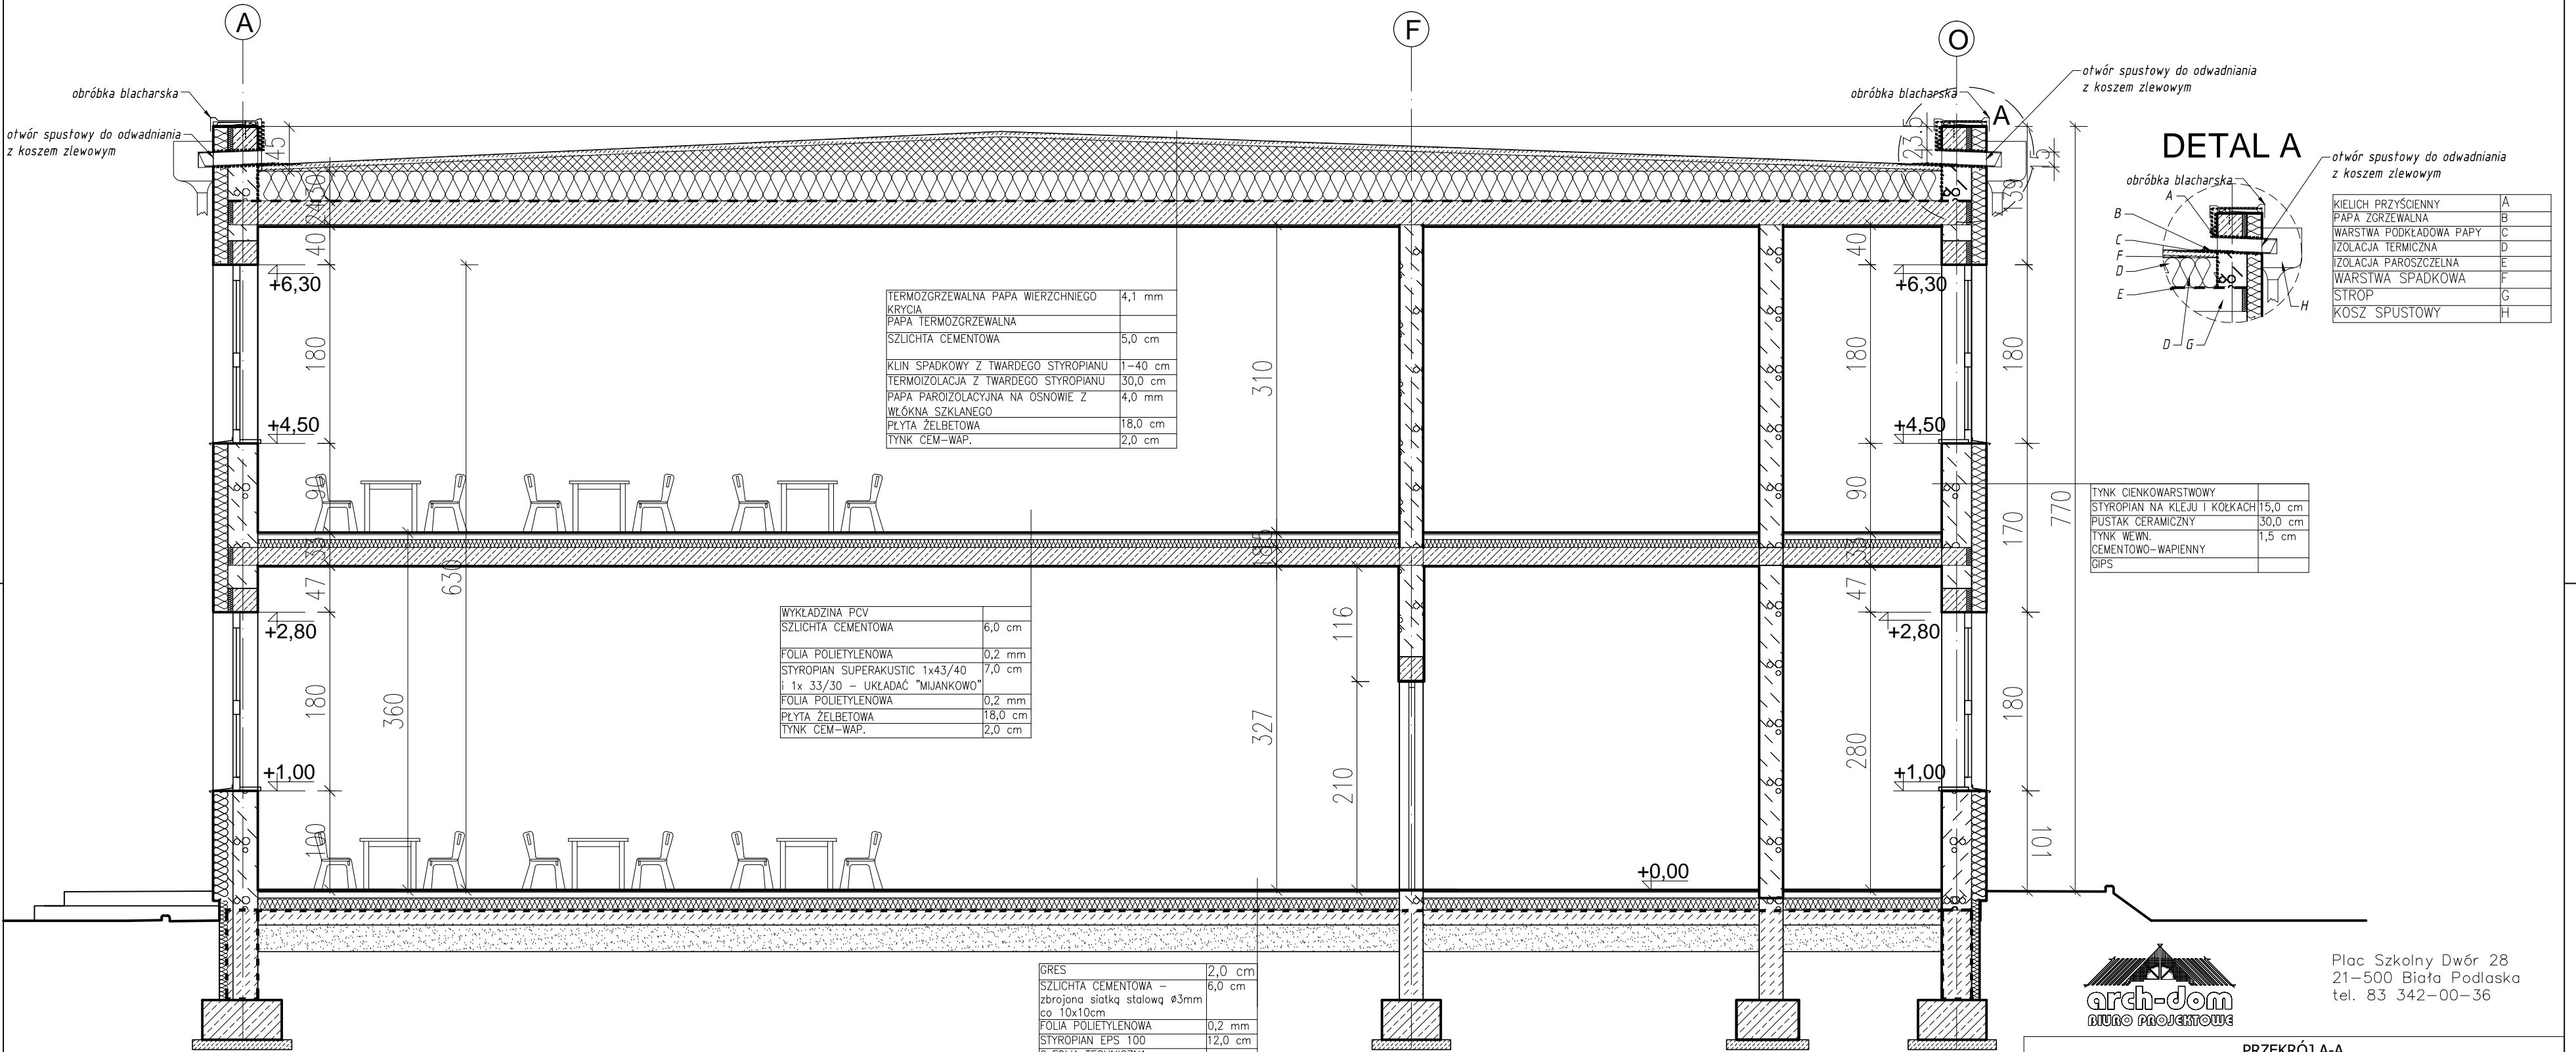

Plac Szkolny Dwór 28
21-500 Biała Podlaska
tel. 83 342-00-36

PRZEKRÓJ A-A					
OBIEKT	Budowa żłobka miejskiego z łącznikiem przy Przedszkolu Samorządowym nr 13 w Białej Podlaskiej				
ADRES	Ul. Kazimierza Jagiellończyka 17, 21-500 Biała Podlaska				
FUNKCJA	Imię i Nazwisko	Uprawnienia	Podpis		
PROJEKTANT	mgr inż. arch. Henryk Dołęgowski	259/BP/85 spec. architekt.			
SPRAWDZAJĄCY	mgr inż. arch. Marek Teslowski	18/64 spec. architektura			
ASYSTENT PROJEKTANTA	mgr inż. arch. Małgorzata Mirończuk				
Branża:	Architektura	Data: VII.2023r.	Skala: 1:50	Nr rys: 4	Str.