


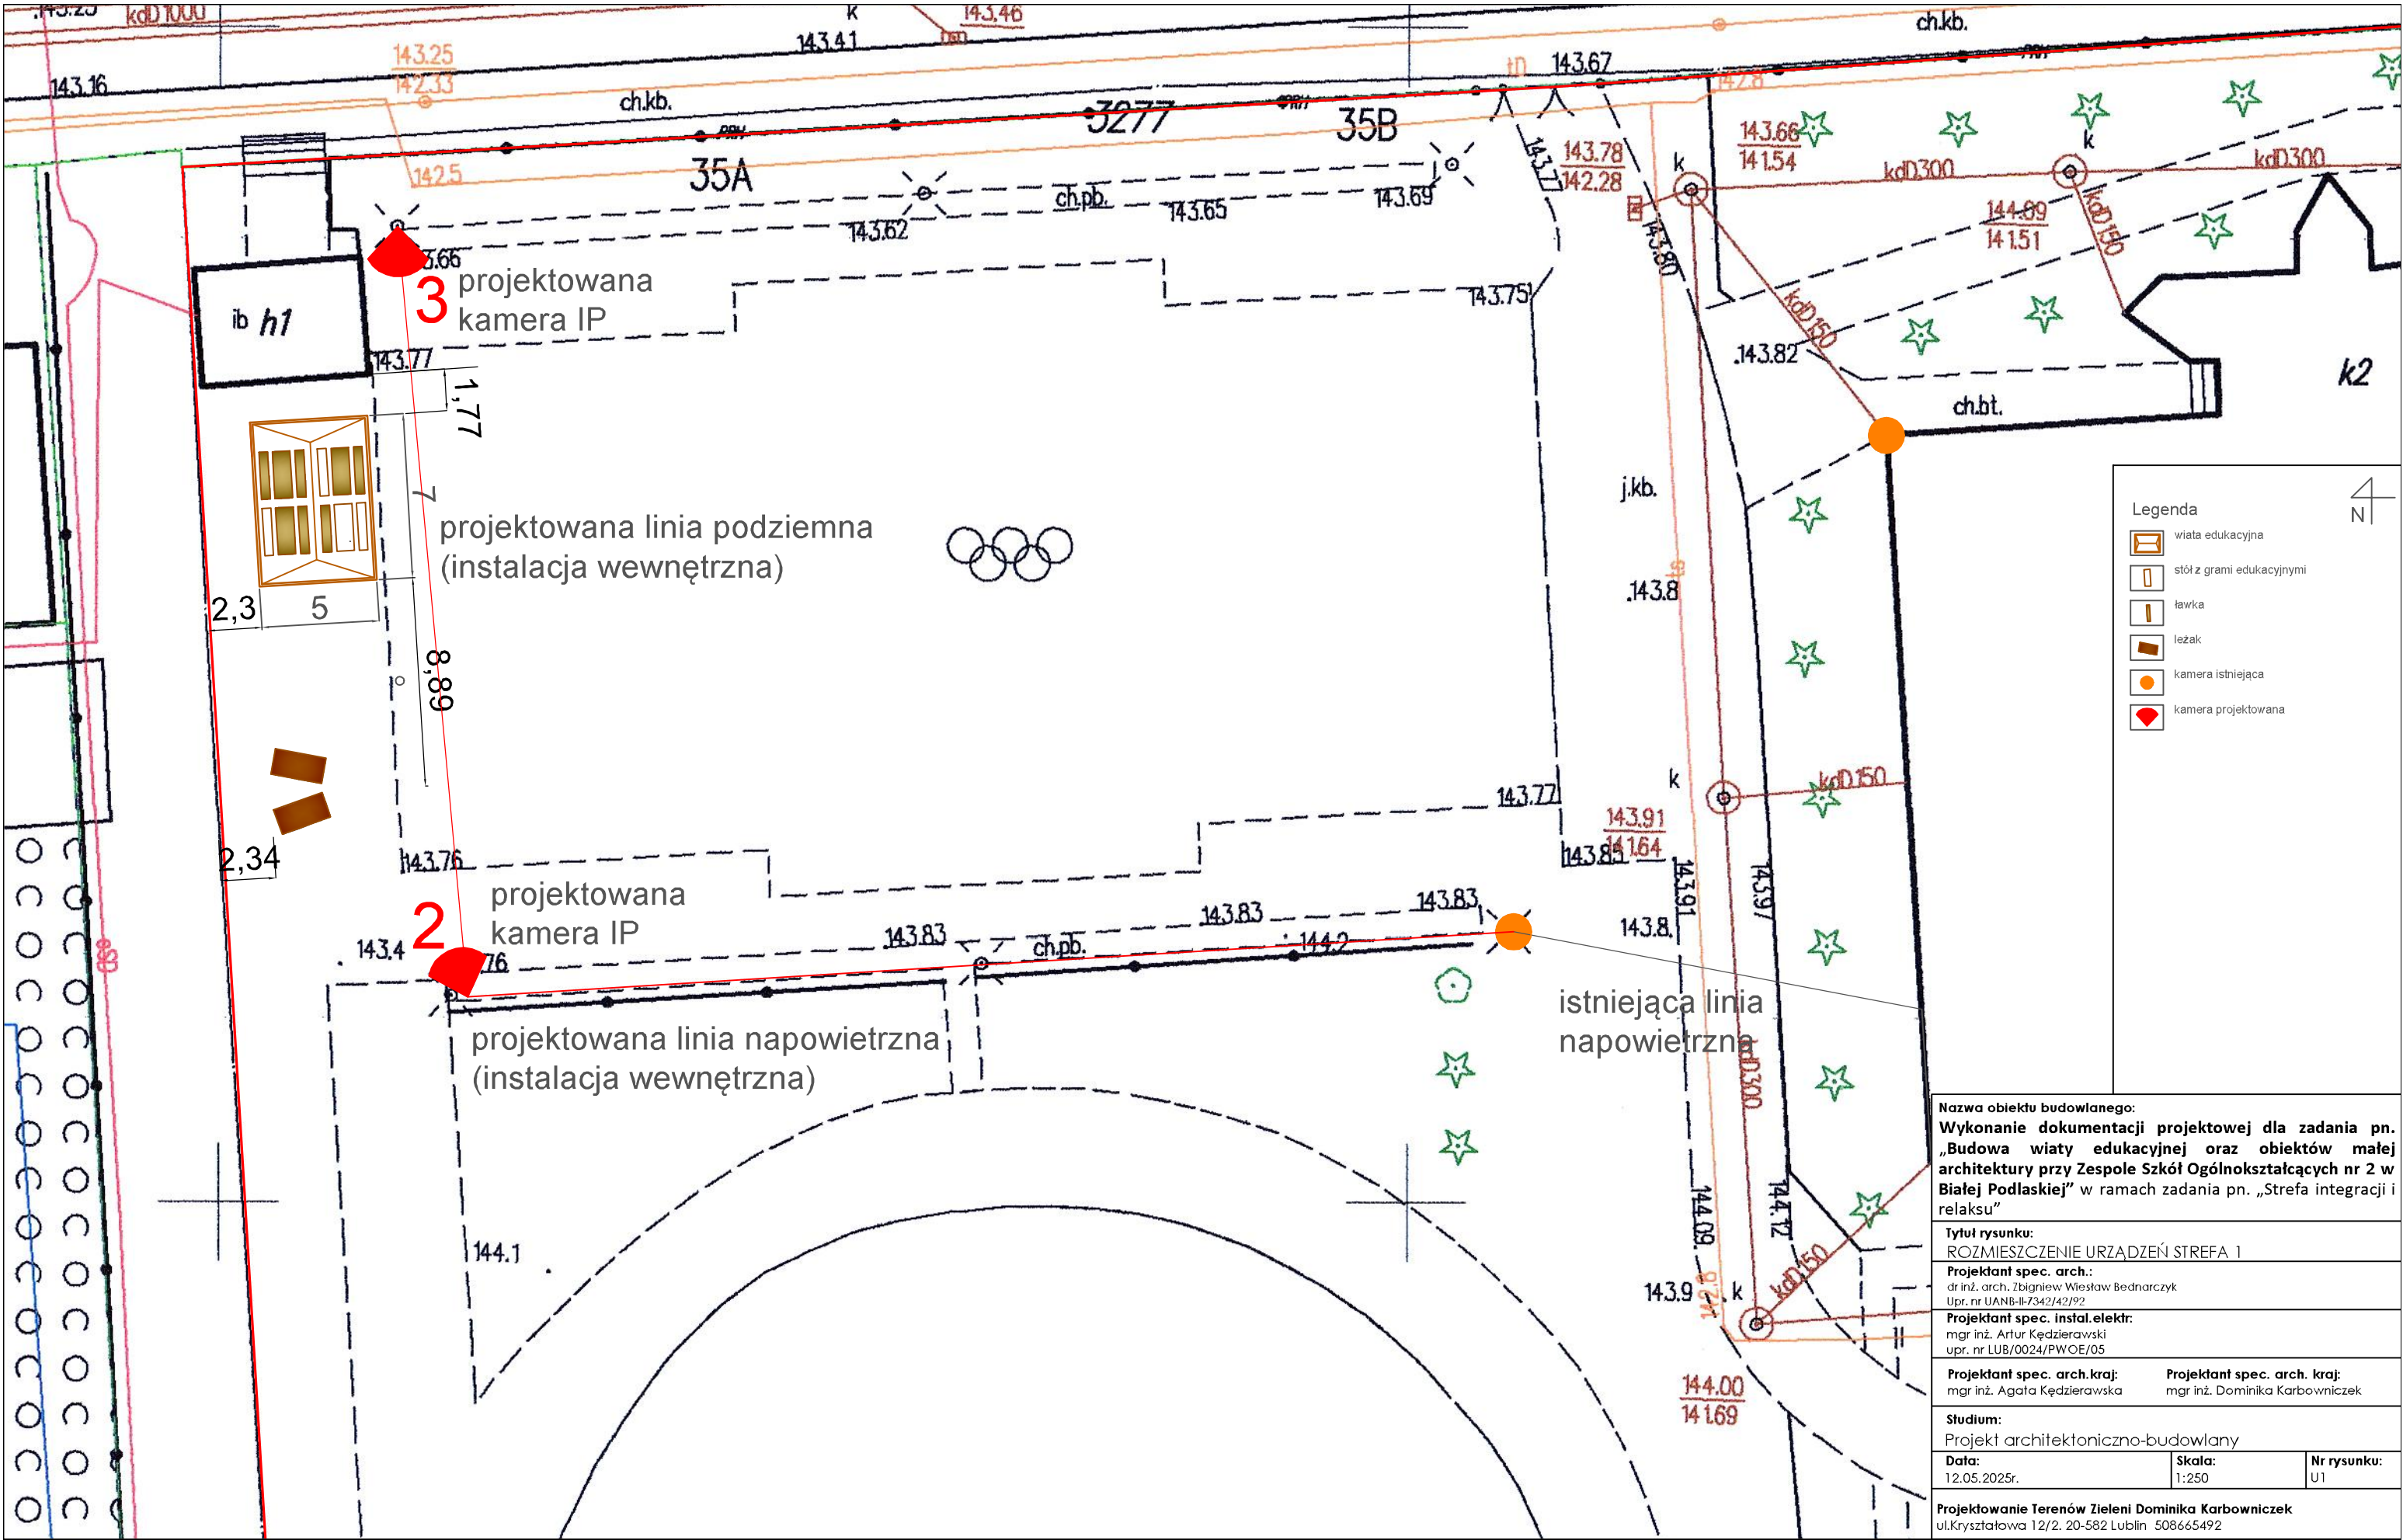

Nazwa obiektu budowlanego:
Wykonanie dokumentacji projektowej dla zadania pn.
„Budowa wiaty edukacyjnej oraz obiektów małej architektury przy Zespole Szkół Ogólnokształcących nr 2 w Białej Podlaskiej” w ramach zadania pn. „Strefa integracji i relaksu”

Tytuł rysunku:
ROZMIESZCZENIE URZĄDZEŃ STREFA 1

Projektant spec. arch.:
dr inż. arch. Zbigniew Wiesław Bednarczyk
Upr. nr UANB-II-7342/42/92

Projektant spec. instal. elektr.:
mgr inż. Artur Kędzierawski
upr. nr LUB/0024/PW/OE/05

Projektant spec. arch. kraj:
mgr inż. Agata Kędzierawska

Projektant spec. arch. kraj:
mgr inż. Dominika Karbowniczek

Studium:
Projekt architektoniczno-budowlany

Data: 12.05.2025r.	Skala: 1:250	Nr rysunku: U1
-----------------------	-----------------	-------------------

Projektowanie Terenów Zieleni Dominika Karbowniczek
ul.Kryształowa 12/2. 20-582 Lublin 508665492