


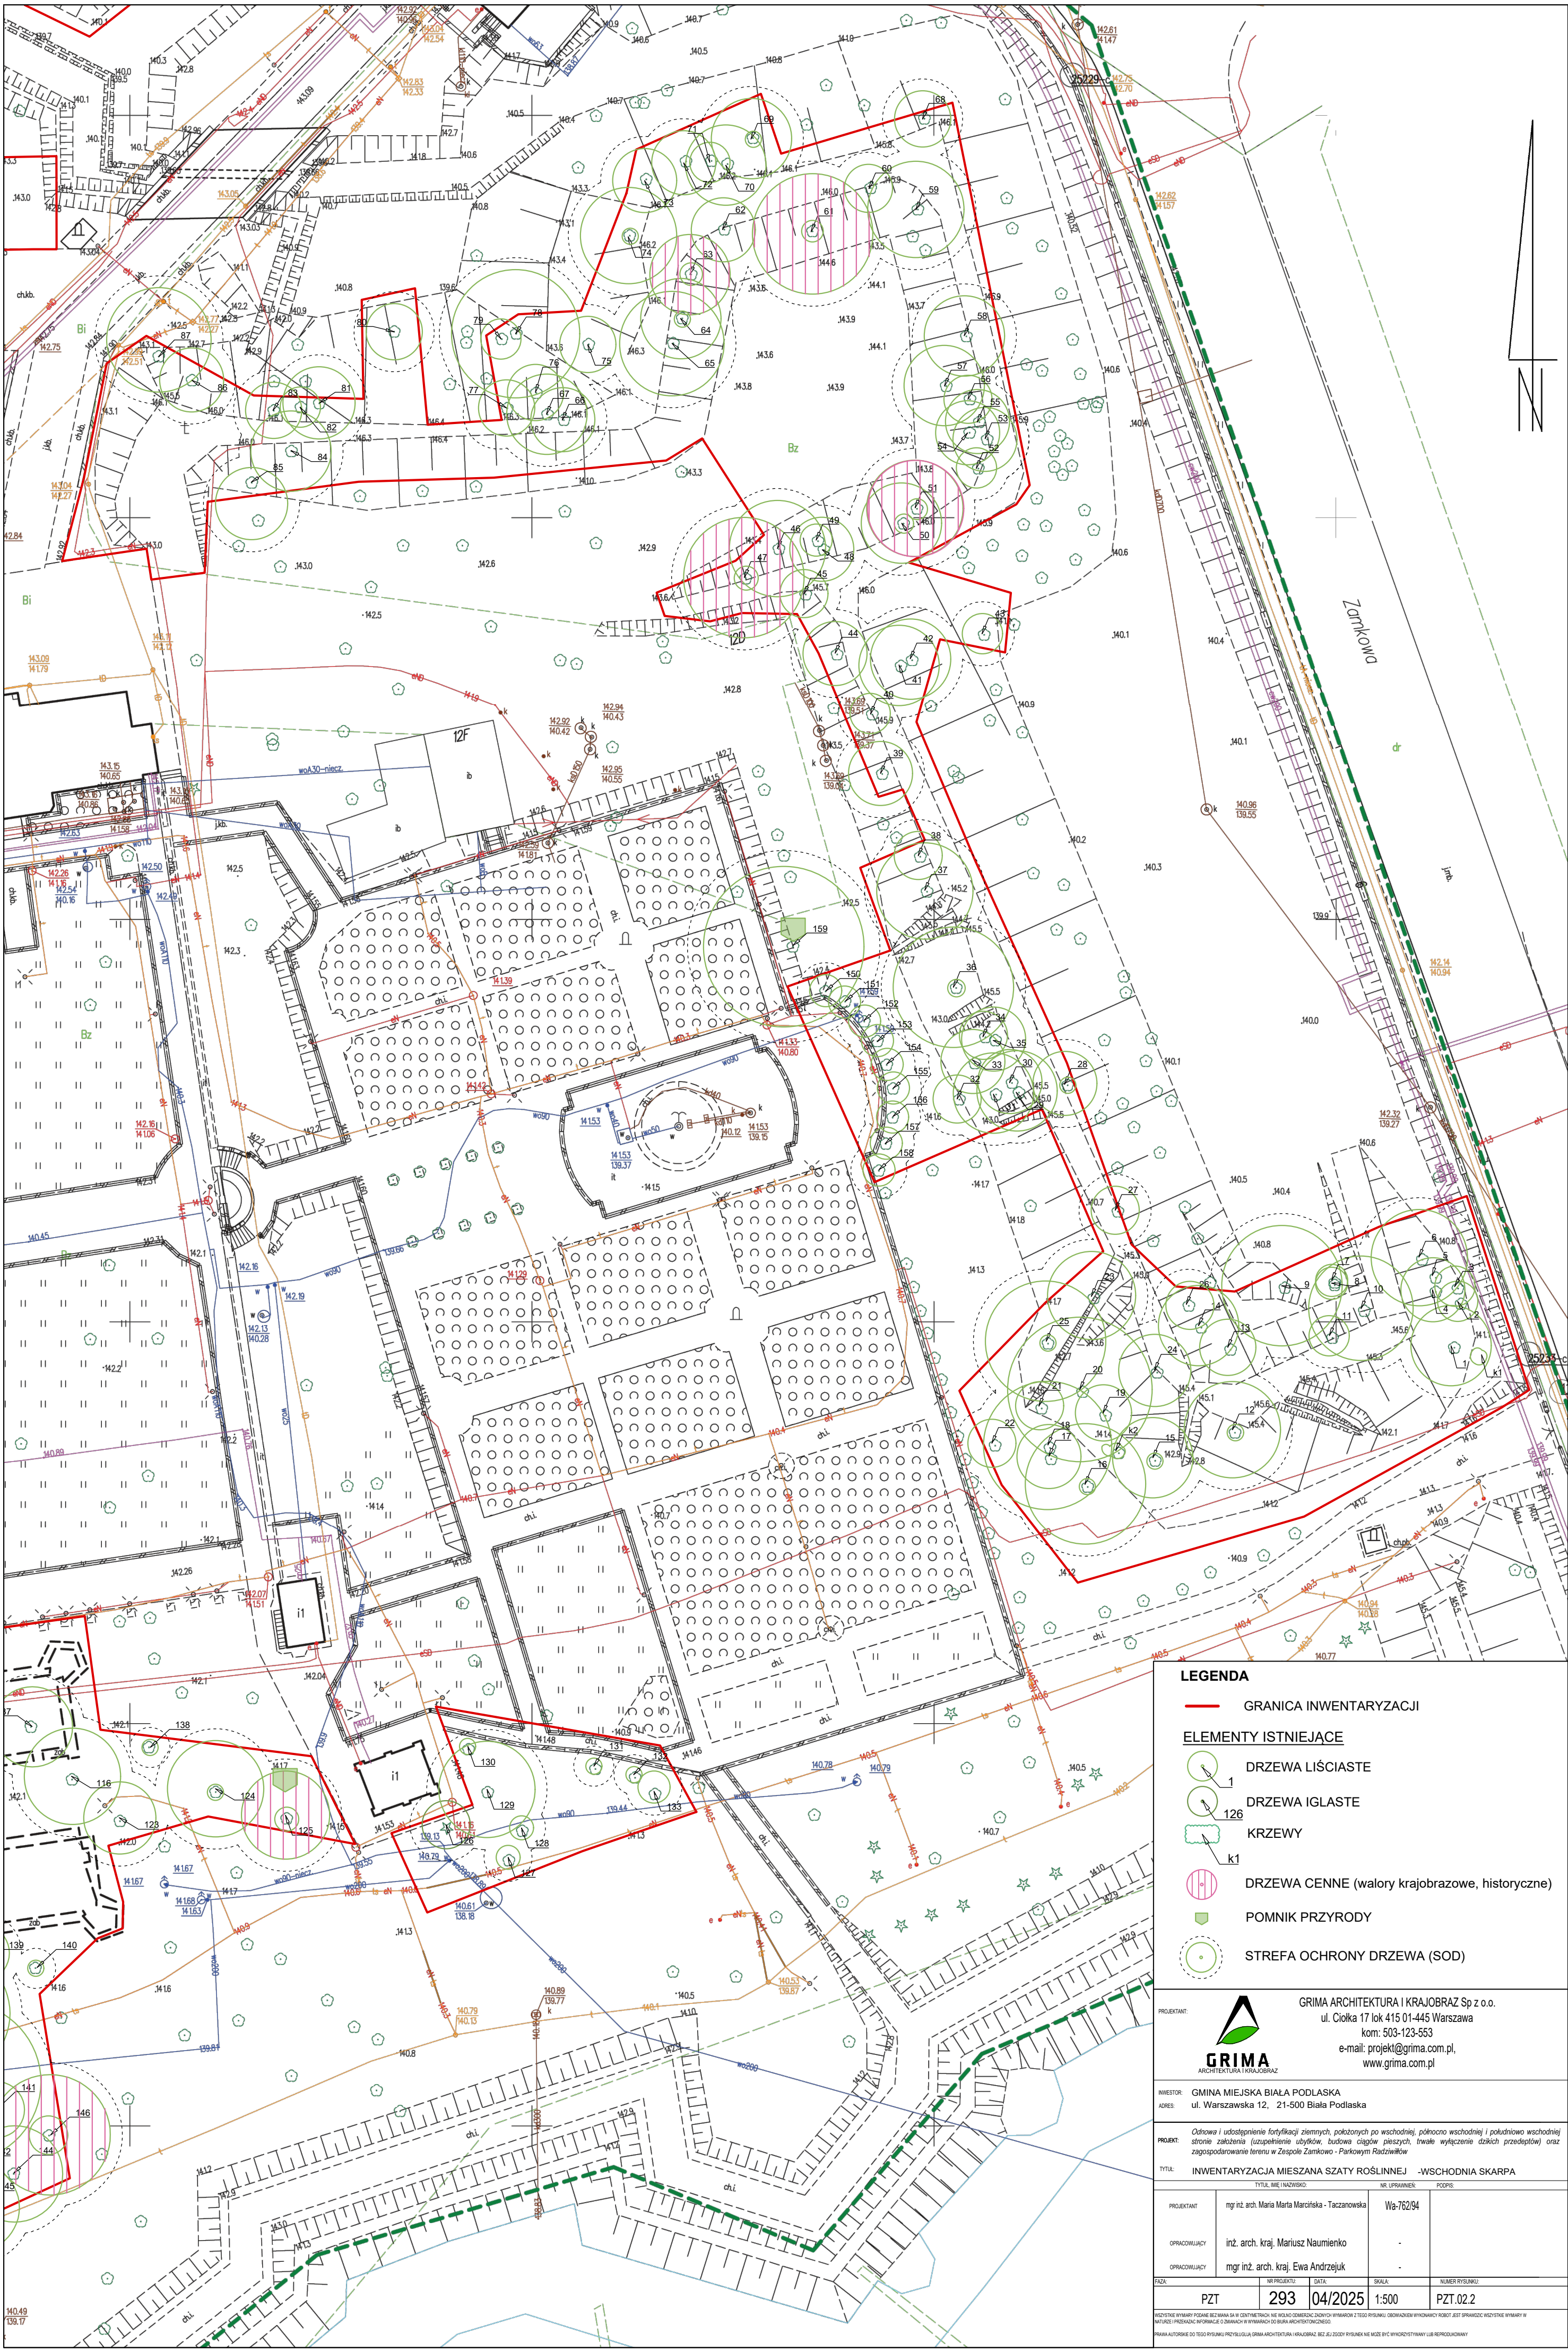

LEGENDA

GRANICA INWENTARYZACJI

ELEMENTY ISTNIEJĄCE

DRZEWY LIŚCIASTE

DRZEWY IGLASTE

KRZEWY

DRZEWY CENNE (walory krajobrazowe, historyczne)

POMNIK PRZYRODY

STREFA OCHRONY DRZEW (SOD)

PROJEKTANT:		 GRIMA ARCHITEKTURA I KRAJOBRAZ		GRIMA ARCHITEKTURA I KRAJOBRAZ Sp z o.o. ul. Ciołka 17 lok 415 01-445 Warszawa kom: 503-123-553 e-mail: projekt@grima.com.pl, www.grima.com.pl	
INWESTOR:		GMINA MIEJSKA BIAŁA PODLASKA			
ADRES:		ul. Warszawska 12, 21-500 Biała Podlaska			
Odnawa i udoskonalenie fortyfikacji ziemnych, położonych po wschodniej, północno-wschodniej i południowo-wschodniej stronie założenia (uzupełnienie użytków, budowa ciągów pieszych, trwałe wyłączenie dzikich przedpłotów) oraz zagospodarowanie terenu w Zespole Zamkowo - Parkowym Radziwiłłów					
TYTUŁ:		INWENTARYZACJA MIESZANA SZATY ROŚLINNEJ - WSCHODNIA SKARPA			
		TYTUŁ, MIĘJĄZDROG		NR UPRAWNIENIA	
		PISZCIE			
PROJEKTANT		mgr inż. arch. Maria Marta Marcinińska - Taczanowska		Wg-762/94	
OPRACOWUJĄCY		inż. arch. kraj. Mariusz Naumienko		-	
OPRACOWUJĄCY		mgr inż. arch. kraj. Ewa Andrzejuk		-	
FAZA:		NR PROJEKTU		DATA	
		293		04/2025	
		SKALA:		NUMER RYSUNKU	
		1:500		PZT.02.2	
WYKAZANE WYMIARY POMIARU BEZ WNIOSU W ZMIENIENIACH NIE MOJĄ ODMÓWIĆ JAKICHŚ WYMIARÓW Z TYTUŁU WYKONANIA ODMÓWIENIA WYKONAWCY ROBOT. JEŚLI SPRAWDZIŁEŚ WYMIARY W NATURELNEJ PRZECIENIACH O ZMIANACH W WYMIARACH DO BUDOWY ARCHYTEKTONICZNEJ.					
PRAWA AUTORSKIE DO TEGO RYSUNKU PRZYSŁUGUJĄ GRIMIE ARCHITEKTURA I KRAJOBRAZ. JEŻELI JAKIŚ WYKONAWCA NIE MOŻE BYĆ WYKONANY WYMIAR LUB REPRODUKOWANY					