


RZUT WYSOKIEGO
PARTERU
SKALA 1:100

WYSOKI PARTER					
NR.	Nazwa pomieszczenia	Posadzki	Ściany	Sufity	Powierzchnia pomieszczenia m.
1/1	Pom. biurowe	Drewniana dębowa	Tynk cem. - wap. kat. III, farba emulsyjna	Tynk gipsowy, farba emulsyjna	46,29
1/2	Pom. biurowe	Drewniana dębowa	Tynk cem. - wap. kat. III, farba emulsyjna	Tynk gipsowy, farba emulsyjna	12,08
1/3	Pom. biurowe	Drewniana dębowa	Tynk cem. - wap. kat. III, farba emulsyjna	Tynk gipsowy, farba emulsyjna	13,03
1/4	Pom. biurowe	Drewniana dębowa	Tynk cem. - wap. kat. III, farba emulsyjna	Tynk gipsowy, farba emulsyjna	9,00
1/5	Pom. biurowe	Drewniana dębowa	Tynk cem. - wap. kat. III, farba emulsyjna	Tynk gipsowy, farba emulsyjna	9,99
1/6	Komunikacja	Terakota	Tynk cem. - wap. kat. III, farba emulsyjna, lamperia - farba lateksowa zmywalna	Tynk gipsowy, farba emulsyjna	6,20
1/7	Klatka schodowa	Płyta granitowa płomieniowana	Tynk cem. - wap. kat. III, farba emulsyjna, lamperia - farba lateksowa zmywalna	Tynk gipsowy, farba emulsyjna	11,78
1/8	Pom. biurowe	Terakota	Tynk cem. - wap. kat. III, farba emulsyjna	Tynk gipsowy, farba emulsyjna	11,5
1/9	WC	Terakota	Tynk cem. - wap. kat. III, glazura na pełną wysokość	Tynk gipsowy, farba emulsyjna	6,13
1/10	Komunikacja	Terakota	Tynk cem. - wap. kat. III, farba emulsyjna, lamperia - farba lateksowa zmywalna	Tynk gipsowy, farba emulsyjna	37,16
1/11	Umywalnia	Terakota	Tynk cem. - wap. kat. III, glazura do wys. 2,1 m, powyżej farba emulsyjna	Tynk gipsowy, farba emulsyjna	3,83
1/12	WC	Terakota	Tynk cem. - wap. kat. III, glazura na pełną wysokość	Tynk gipsowy, farba emulsyjna	1,30
1/13	Korytarz	Terakota	Tynk cem. - wap. kat. III, farba emulsyjna, lamperia - farba lateksowa zmywalna	Tynk gipsowy, farba emulsyjna	1,19
1/14	Umywalnia	Terakota	Tynk cem. - wap. kat. III, glazura do wys. 2,1 m, powyżej farba emulsyjna	Tynk gipsowy, farba emulsyjna	2,02
1/15	Korytarz	Terakota	Tynk cem. - wap. kat. III, farba emulsyjna, lamperia - farba lateksowa zmywalna	Tynk gipsowy, farba emulsyjna	3,64
1/16	WC	Terakota	Tynk cem. - wap. kat. III, glazura na pełną wysokość	Tynk gipsowy, farba emulsyjna	1,30
1/17	Pom. biurowe	Drewniana dębowa	Tynk cem. - wap. kat. III, farba emulsyjna	Tynk gipsowy, farba emulsyjna	25,18
1/18	Komunikacja	Terakota	Tynk cem. - wap. kat. III, farba emulsyjna, lamperia - farba lateksowa zmywalna	Tynk gipsowy, farba emulsyjna	48,94
1/19	Pom. biurowe	Wykładzina PCV	Tynk cem. - wap. kat. III, farba emulsyjna	Tynk gipsowy, farba emulsyjna	63,83
1/20	Klatka schodowa	Płyta granitowa płomieniowana	Tynk cem. - wap. kat. III, farba emulsyjna, lamperia - farba lateksowa zmywalna	Tynk gipsowy, farba emulsyjna	12,72
1/21	Pom. gospodarcze	Terakota	Tynk cem. - wap. kat. III, farba emulsyjna, lamperia - farba lateksowa zmywalna	Tynk gipsowy, farba emulsyjna	1,28
1/22	Pom. gospodarcze	Terakota	Tynk cem. - wap. kat. III, farba emulsyjna, lamperia - farba lateksowa zmywalna	Tynk gipsowy, farba emulsyjna	2,79
1/23	WC	Terakota	Tynk cem. - wap. kat. III, glazura na pełną wysokość	Tynk gipsowy, farba emulsyjna	7,86
1/24	WC	Terakota	Tynk cem. - wap. kat. III, glazura na pełną wysokość	Tynk gipsowy, farba emulsyjna	9,64
Razem:					348,68

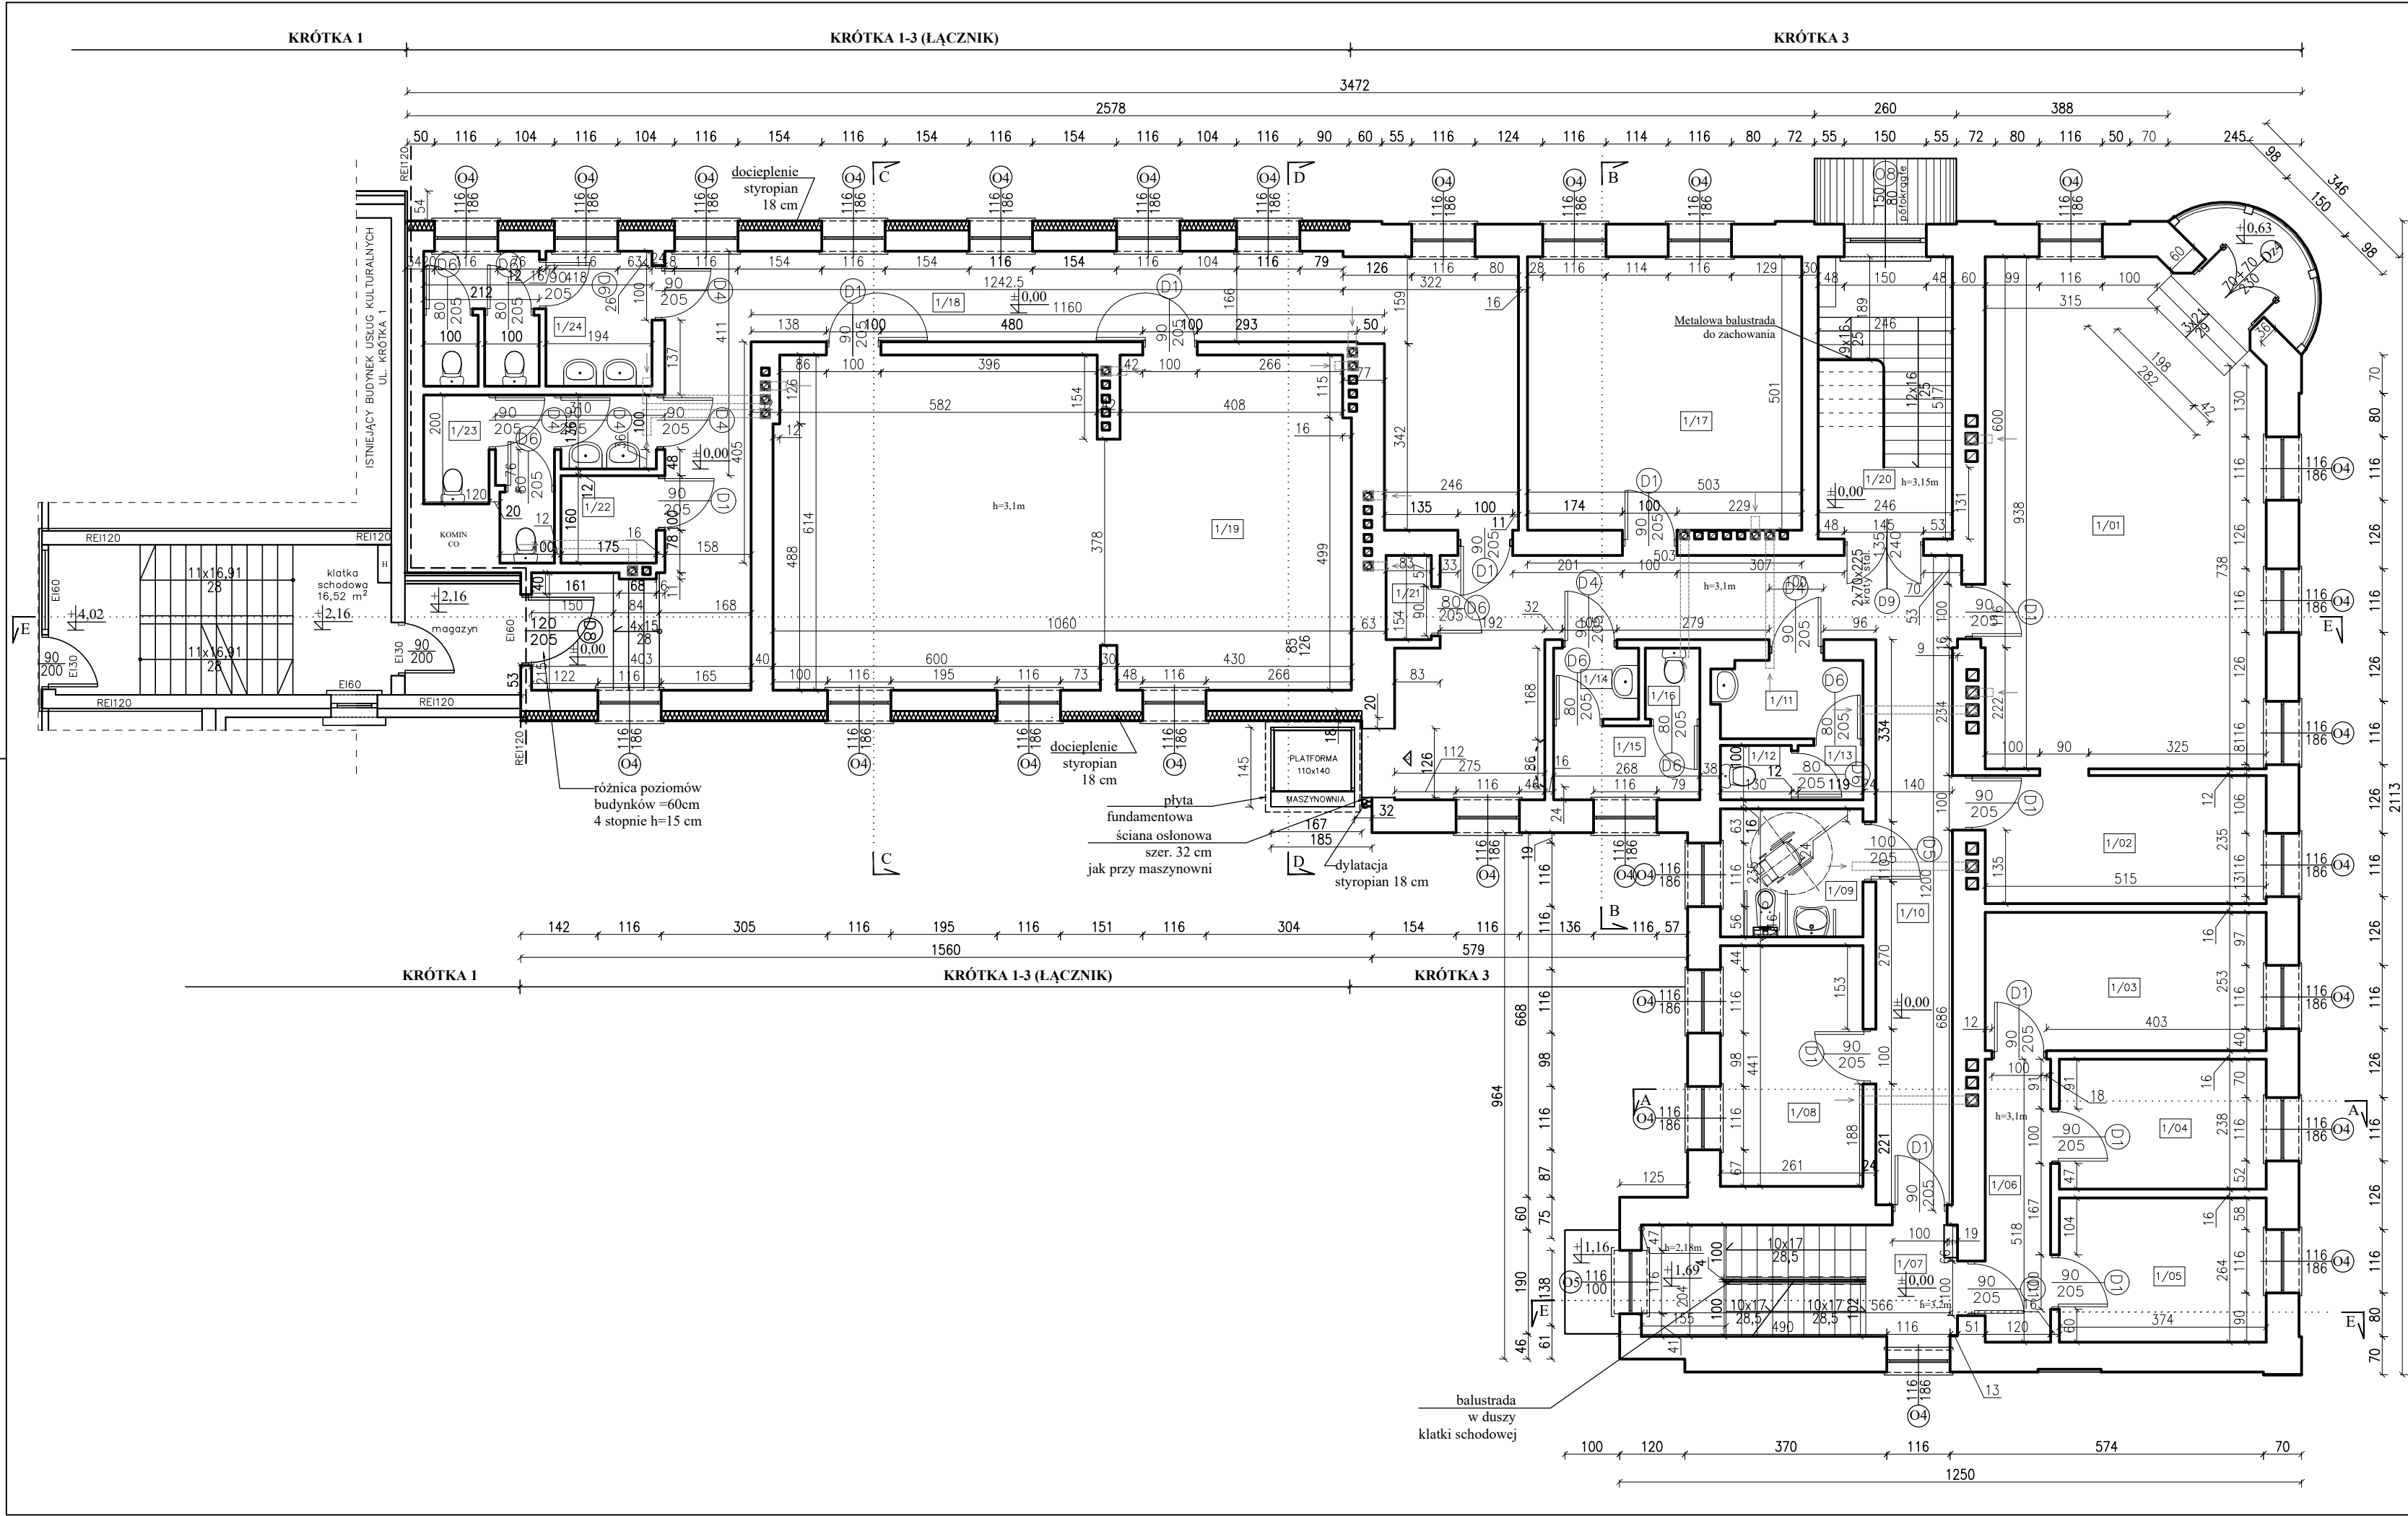

Plac Szkolny Dwór 28
21-500 Biała Podlaska
tel. (0-83) 342-00-36

RZUT WYSOKIEGO PARTERU				
OBIEKT	Kompleksowa termomodernizacja budynków przy ul. Krótkiej 1-3 i 3 w Białej Podlaskiej.			
ADRES	ul. Krótka 1-3 i ul. Krótka 3, 21-500 Biała Podlaska, działka nr ewid. 1412/2.			
FUNKCJA	Imię i Nazwisko	Uprawnienia	Podpis	
PROJEKTANT	inż. bud. ład. Ryszard Suchora	124/BP/82 504/BP/90 spec. konstr. bud. i arch.		
SPRAWDZAJĄCY	mgr inż. arch. Henryk Dołęgowski	259/BP/85 spec. architektura		
ASYSTENT PROJEKTANTA	arch. Maja Warfolomecwa			
Branża:	Data:	Skala:	Nr rys:	Str.
Architektura	VII.2024		1:100	2 29