

Oznaczenie kancelaryjne: GD.6640.874.2024

Jednostka ewidencyjna:

Identyfikator: 066101_1
Nazwa: Biała Podlaska

Obręb:

Identyfikator: 0003
Nazwa: Obręb 3

Skala 1:500
Układ odniesienia płaski: 2000 strefa 8
Układ odniesienia wysokościowy: PL-EVRF2007-NH

Mapa aktualna na dzień: 12.11.2024
w obszarze zakreślonym kolorem zielonym

Wykonał:

mgr inż. Sebastian Walczuk
Upr. Nr 23349



Biała Podlaska dn. 02.12.2024 r.

Załącznik nr 2 - mapa

Operat dendrologiczny części nieruchomości nr ewid. 1020/28 i 1020/29
położonych w Białej Podlaskiej (obwód 3)

INWESTOR: Gmina Miejska Biała Podlaska
UL. M. Józefa Piłsudskiego 3
21-500 Biała Podlaska

skala 1:500

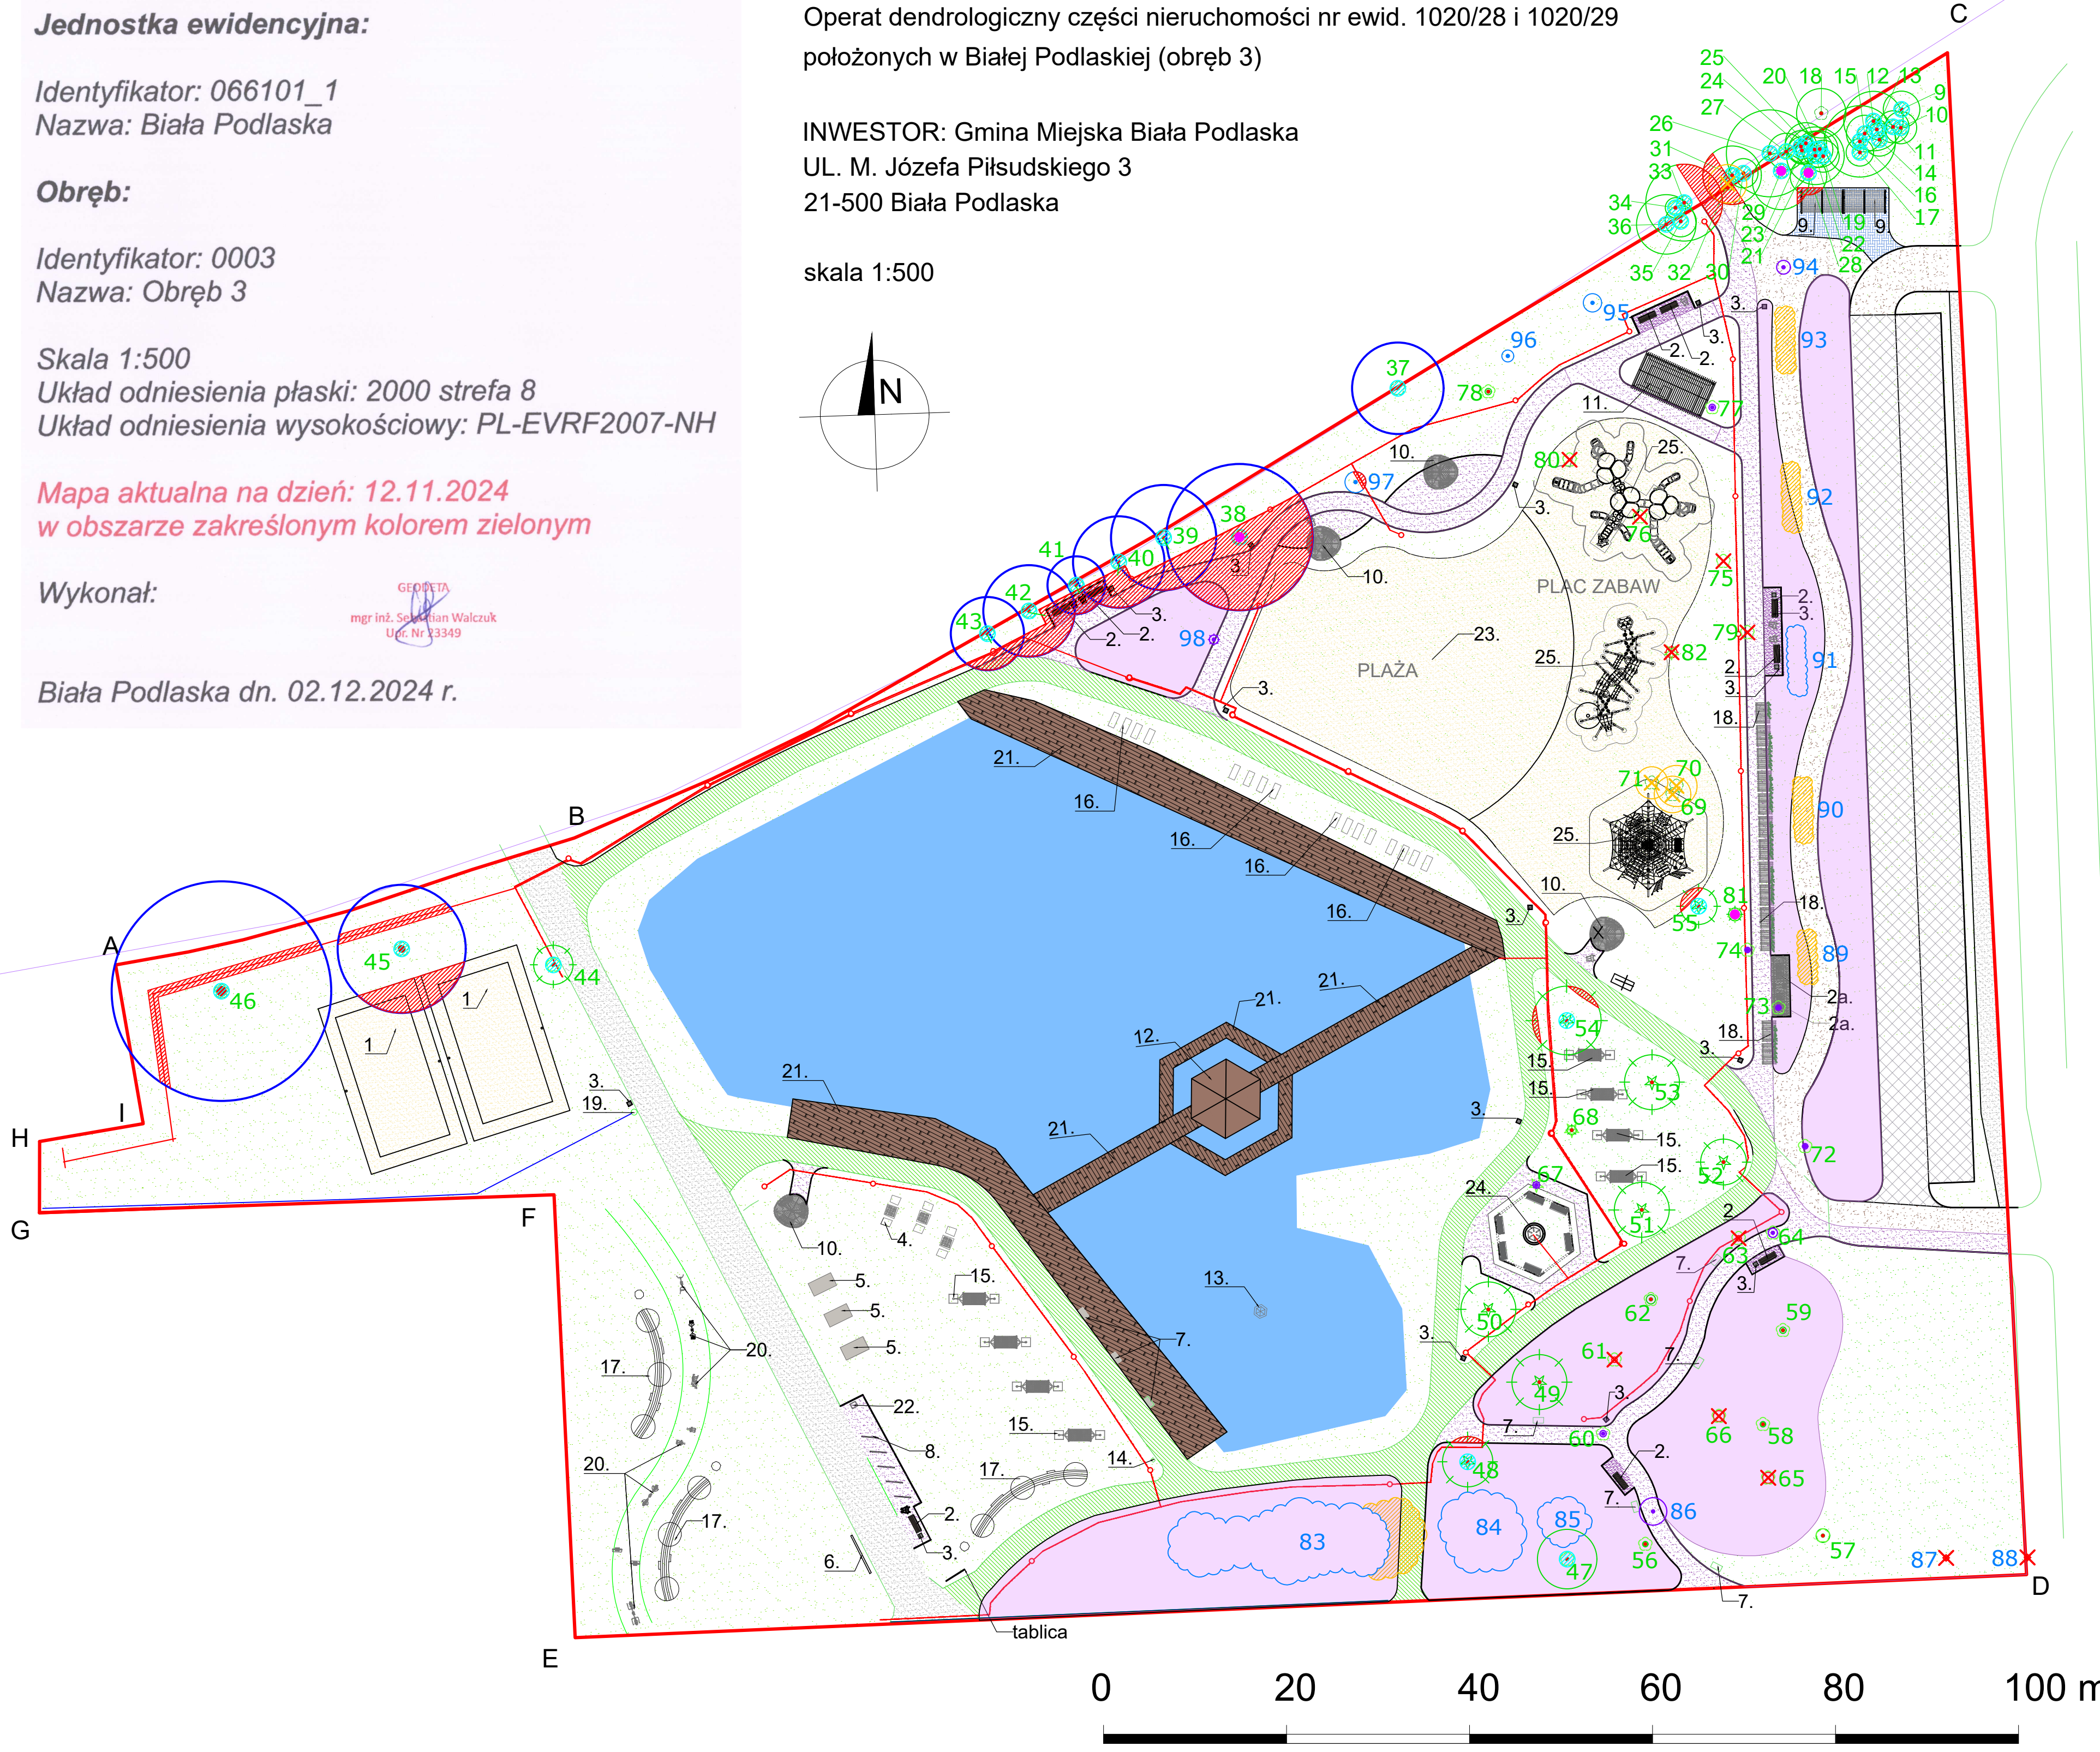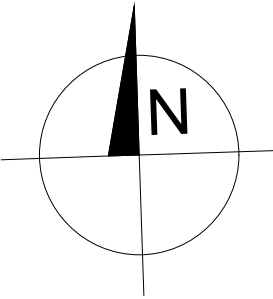

WYKAZ URZĄDZEŃ REKREACJI
I WYPOCZYNKU

- STREFA REKREACYJNA
- ŁAWKA PARKOWA NA BETONOWYM POSTUMENCIE
- 2a. ŁAWKA/ HUŚTAWKA Z PERGOLĄ
- KOSZE ŚMIETNIKOWE
- STOLIKI DO GRY W SZACHY
- STOLIKI DO PING PONGA
- TABLICA INFORMACYJNA
- TABLICE ŚCIEŻKI EDUKACYJNEJ
- STOJAKI ROWEROWE
- WIATY ROWEROWE
- WIATY WYPOCZYNKOWE
- ALTANA RODZINNA Z PRZEWIJAKIEM
- ALTANA NA OCZKU WODNYM
- PLYWAJĄCY DOMEK DLA KACZEK
- KACZKOMAT (Z POKARMEM DLA KACZEK)
- HAMAKI
- LEŻAKI
- SIEDZISKA MODUŁOWE
- PERGOLA
- POIDEŁKO
- URZĄDZENIA SIŁOWNI TERENOWEJ
- POMOSTY
- STACJA NAPRAWY ROWERÓW
- PLAŻA
- TEŻNIA SOLANKOWA
- URZĄDZENIA PLACU ZABAW

BILANS TERENU		
	m ²	%
- powierzchnia opracowania	21446,71	100,00
- powierzchnia zabudowy	297,48	1,39
- powierzchnia proj. nawierzchni szutrowej	1281,04	5,97
- powierzchnia ist. nawierzchni szutrowej	1510,22	7,04
- nawierzchnia do rewitalizacji	1062,39	
- ist. pow. utwardzeń	179,24	0,84
- proj. pow. utwardzeń (kostka betonowa)	64,22	0,30
- powierzchnia biologicznie czynna	12164,24	84,46

LEGENDA:

- ZAKRES OPRACOWANIA
- NAWIERZCHNIA PIASKOWA
- NAWIERZCHNIA SZUTROWA (ścieżka piesza / rowerowa)
- POWIERZCHNIA BIOLOGICZNIE CZYNNA
- istniejący ciąg jezdny (nawierzchnia gruntowa)
- proj. utwardzenia z kostki betonowej
- istniejąca nawierzchnia utwardzona
- nawierzchnia do odtworzenia na istniejącej ścieżce pieszej
- obszar projektowanej zieleni niskiej i wysokiej
- projektowane oświetlenie terenu
- projektowane przyłącze energetyczne

ZINWENTARYZOWANA ZIELEŃ ISTNIEJĄCA:

- drzewo iglaste / liściaste
- krzew iglasty / liściasty
- grupa krzewów liściastych
- drzewo cenne

ZAŁECENIA DLA GOSPODAROWANIA
DRZEWAMI I KRZEWAMI:

- drzewo / krzew do usunięcia ze względu na zły stan zdrowotny
- drzewo do usunięcia ze względu na kolizję z projektowanym układem kompozycyjnym
- grupa krzewów do usunięcia ze względu na kolizję z projektowanym układem kompozycyjnym
- drzewo / krzew do przesadzenia
- drzewo do pielęgnacji
- drzewo do corocznego monitoringu
- zasięg kolizji drzewa / krzewu z inwestycją

Poświadczam, że niniejszy dokument został opracowany w wyniku prac geodezyjnych kartograficznych, których rezultaty zawiera operat techniczny pozytywnie zweryfikowany. Jednocześnie informuję, że jestem świadomy odpowiedzialności karnej za złożenie fałszywego oświadczenia.

Identyfikator zgłoszenia prac geodezyjnych	GD.6640.874.2024
Organ służby geodezyjnej który otrzymał zgłoszenie prac	Prezydent Miasta Biała Podlaska
Wykonawca prac	Usługi geodezyjne ASGeo Arkadiusz Staszewski
Nr oraz data sporządzenia dokumentu zawierającego pozytywny wynik weryfikacji	GD.6640.874.2024_3 Dn.02.12.2024
Imię i nazwisko oraz nr. uprawnień zawodowych kierownika prac	Sebastian Walczuk Nr upr. 23349

Stwierdzam zgodność kopii mapy do celów projektowych z oryginalną mapą do celów projektowych w skali 1:500 opracowaną przez geodetę



Plac Szkolny Dwór 28
21-500 Biała Podlaska
tel. (0-83) 342-00-36

OPERAT DENDROLOGICZNY			
Zagospodarowanie terenu istniejącego zlokalizowanego w Białej Podlaskiej 4000 m ² wraz z przyległym terenem, zlokalizowanego przy projektowanej drodze pieszo-rowerowej na odcinku pomiędzy ul. Łomską a ul. Aleją 1000-lecia.			
ADRES	Część nieruchomości nr ewid. 1020/28 i 1020/29 położonych w Białej Podlaskiej		
FUNKCJA	Imię i Nazwisko	Nr dyplomu	Podpis
PROJEKTANT	mgr inż. Rafał Aleksandrak	OGR. 6180/2003	
Branża:	Data:	Skala:	Nr rys./Str.
Architektura krajobrazu	12.2025	1:500	