
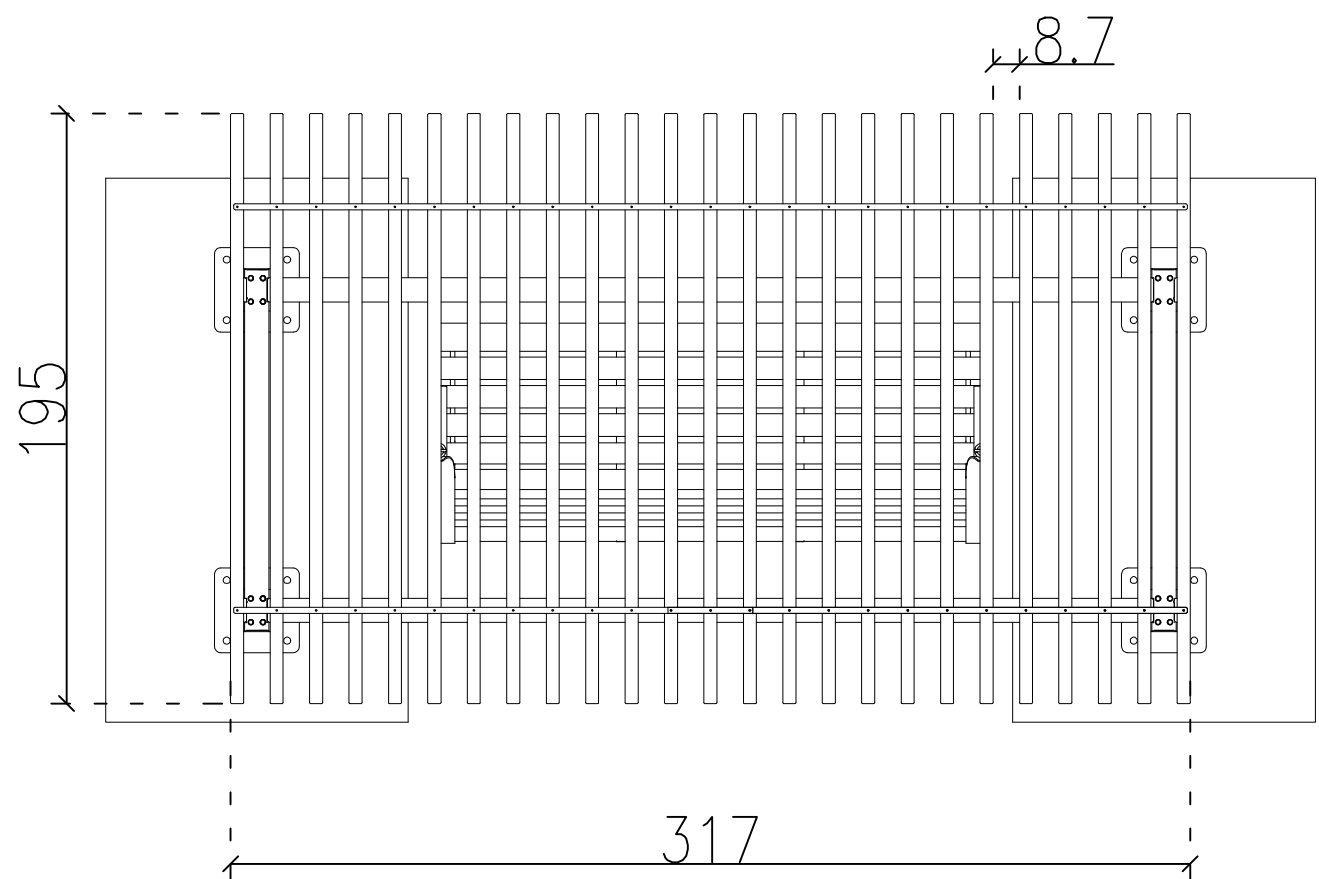
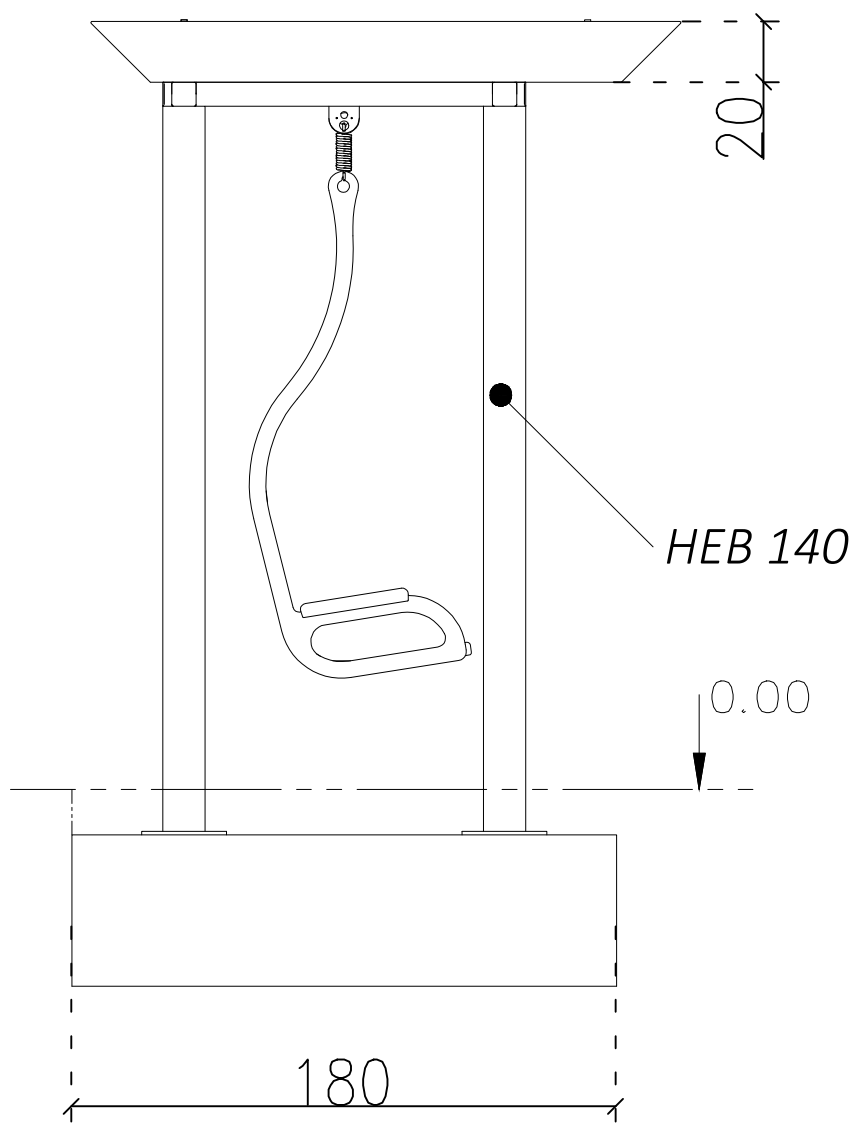


PERGOLA Z HUŚTAWKĄ

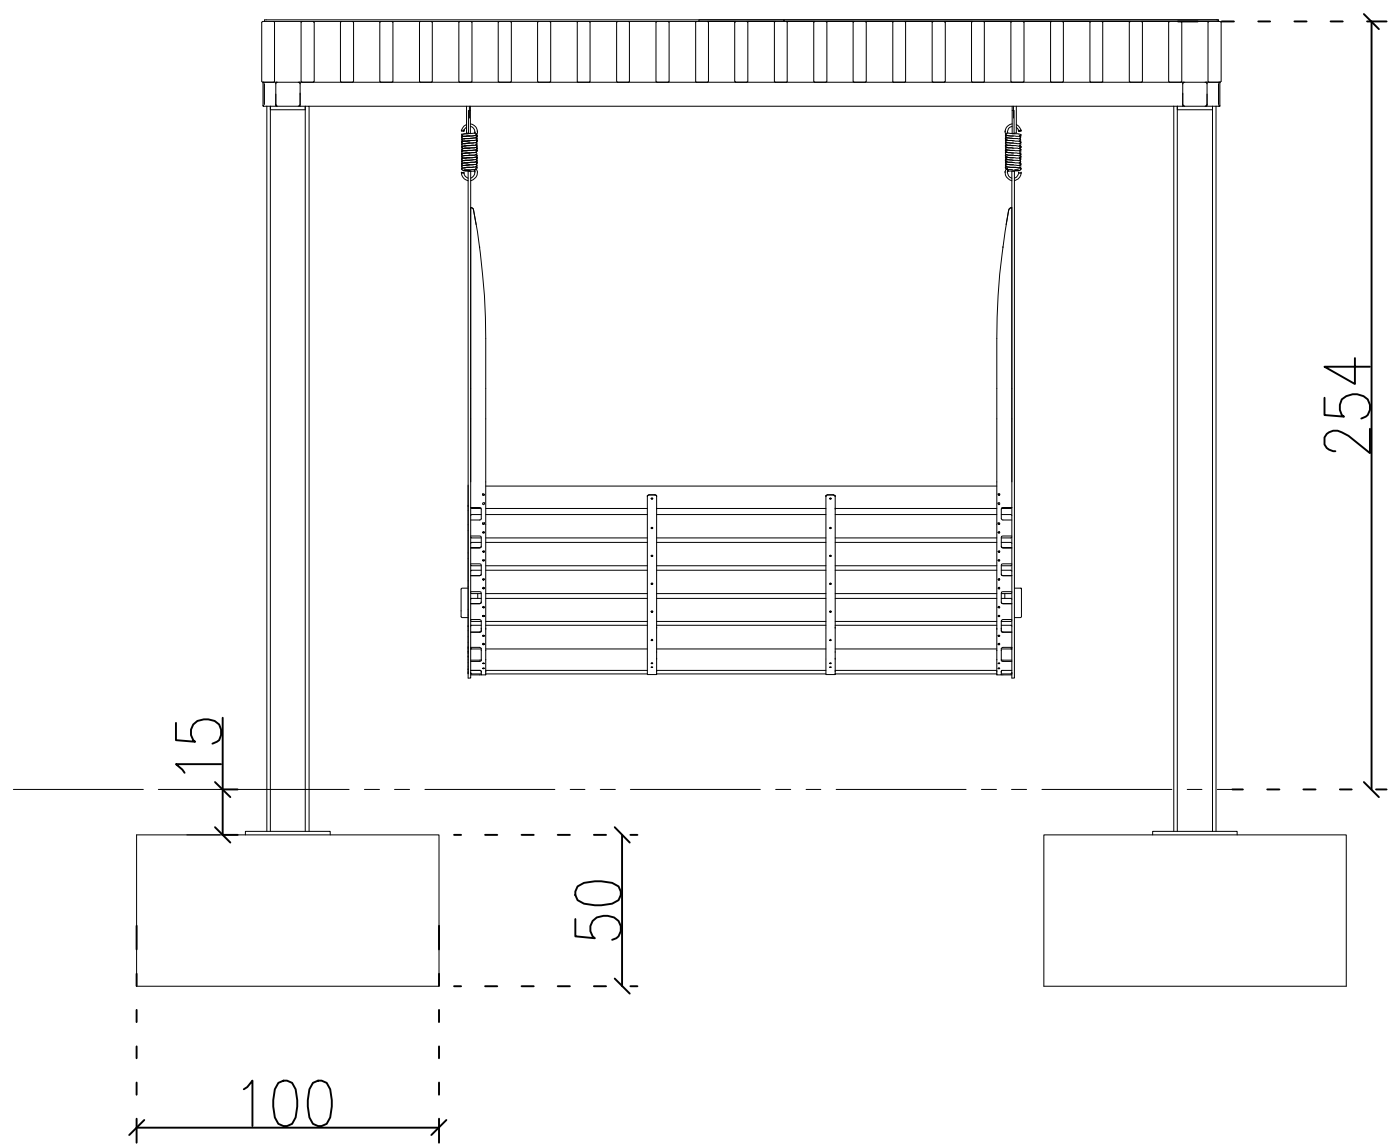



Wymiary:
Szerokość: 1950 mm
Wysokość: 2540 mm
Długość: 3173 mm

Montaż:
- przykręcany za pomocą rozety do fundamentu, 15 cm
- pod powierzchnią gruntu (zgodnie z rysunkiem)

Materiał:
Stal cynkowana ogniowo i lakierowana proszkowo
(certyfikat Qualisteelcoat) wg palety RAL

Drewno egzotyczne IROKO olejowane

PERGOLA Z ŁAWKĄ

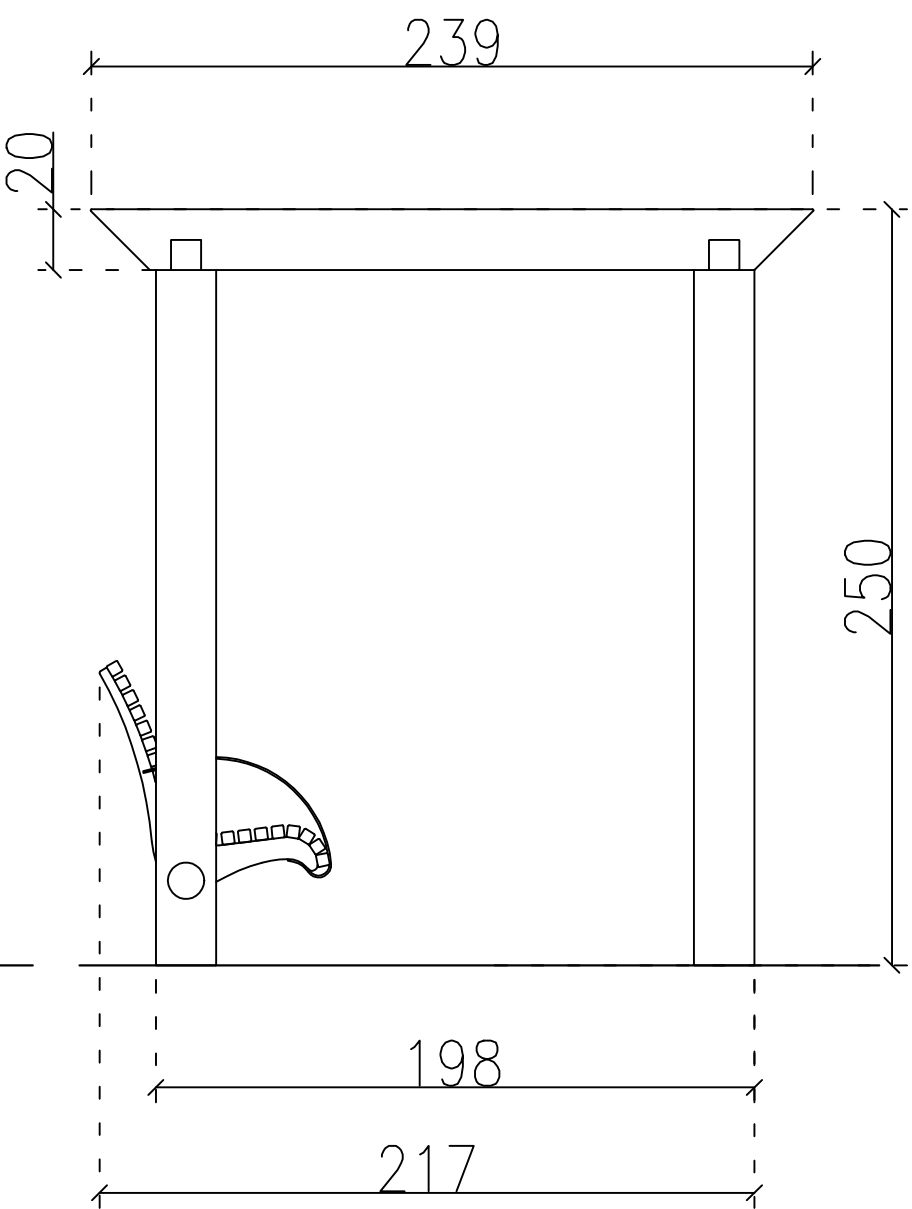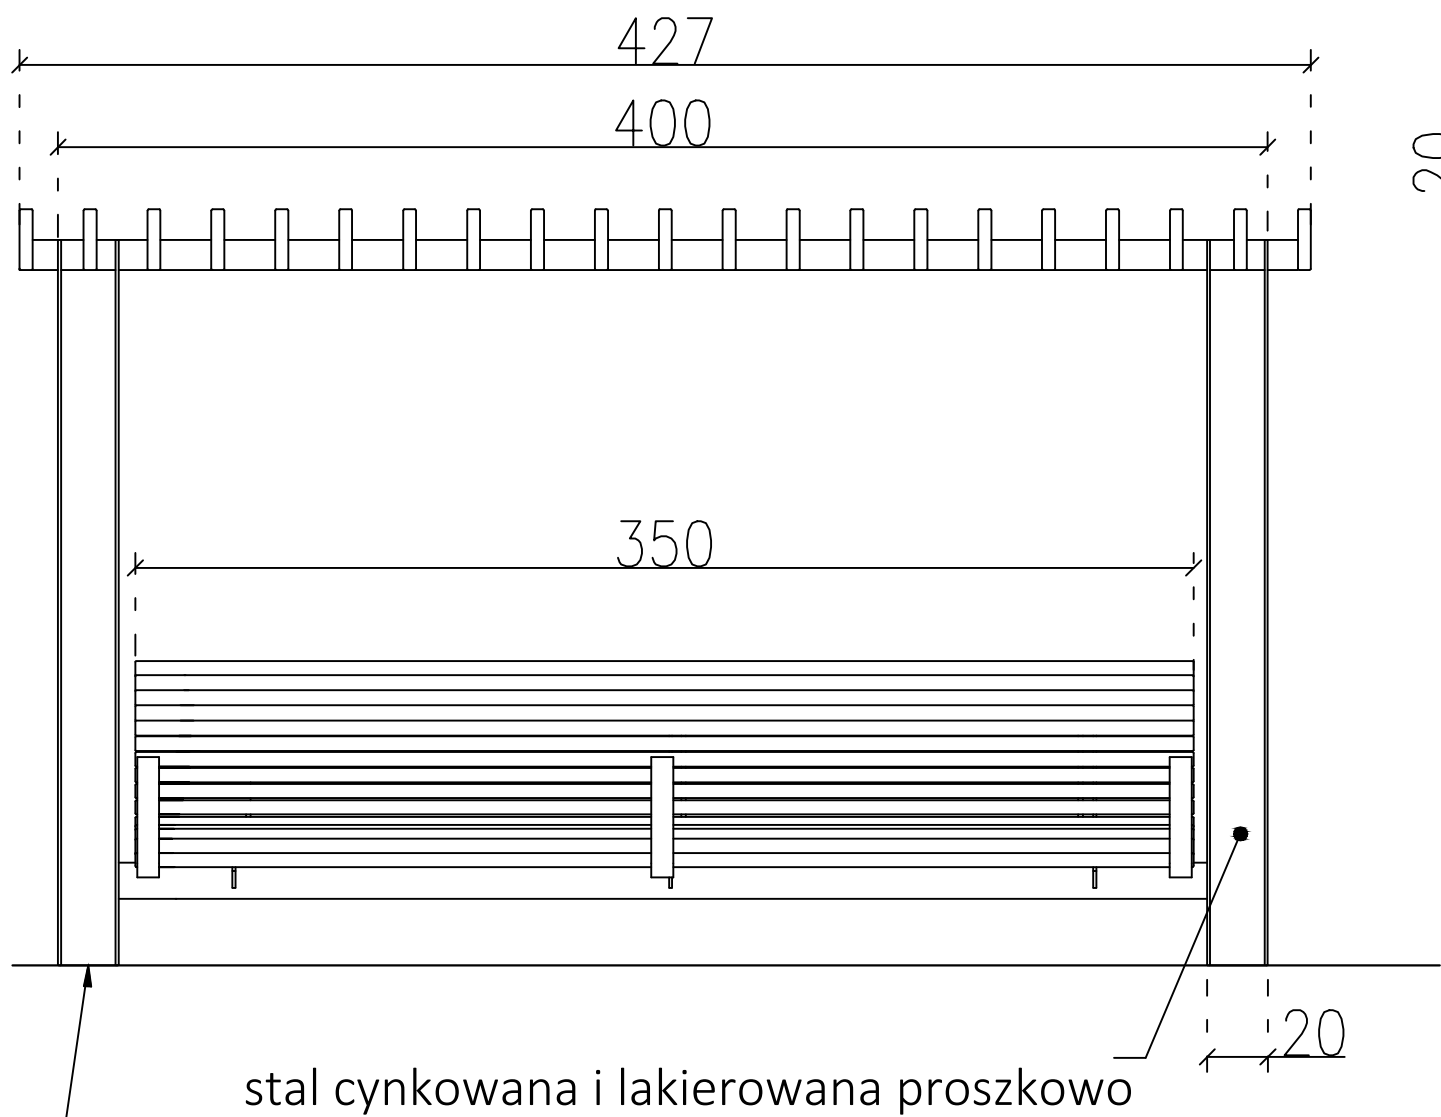

Montaż do podłoża wg wskazań producenta:
- przykręcane (tylko lity beton)
- przedłużone nogi o 12cm i przykręcanie do fundamentu
- przedłużone nogi i fundamentowane



Plac Szkolny Dwór 28
21-500 Biała Podlaska
tel. (0-83) 342-00-36

PREGOLA Z HUŚTAWKĄ I PERGOLA Z ŁAWKĄ				
OBIEKT	Budowy łezni solankowej, pomostów, altan, wiat rowerowych, obiektów małej architektury oraz infrastruktury towarzyszącej na terenie przyległym do zbiornika wodnego			
ADRES	Część działek nr ewid. 1020/28 i 1020/29 w Białej Podlaskiej			
FUNKCJA	Imię i Nazwisko	Uprawnienia	Podpis	
PROJEKTANT	inż. Ryszard Suchora	124/BP/82, 504/BP/90		
SPRAWDZAJĄCY	mgr. inż. arch. Henryk Dołęgowski	259/BP/85		
Branża:	Data:	Skala:	Nr rys:	Str.
Architektura	1.2025	1:25	13	23