


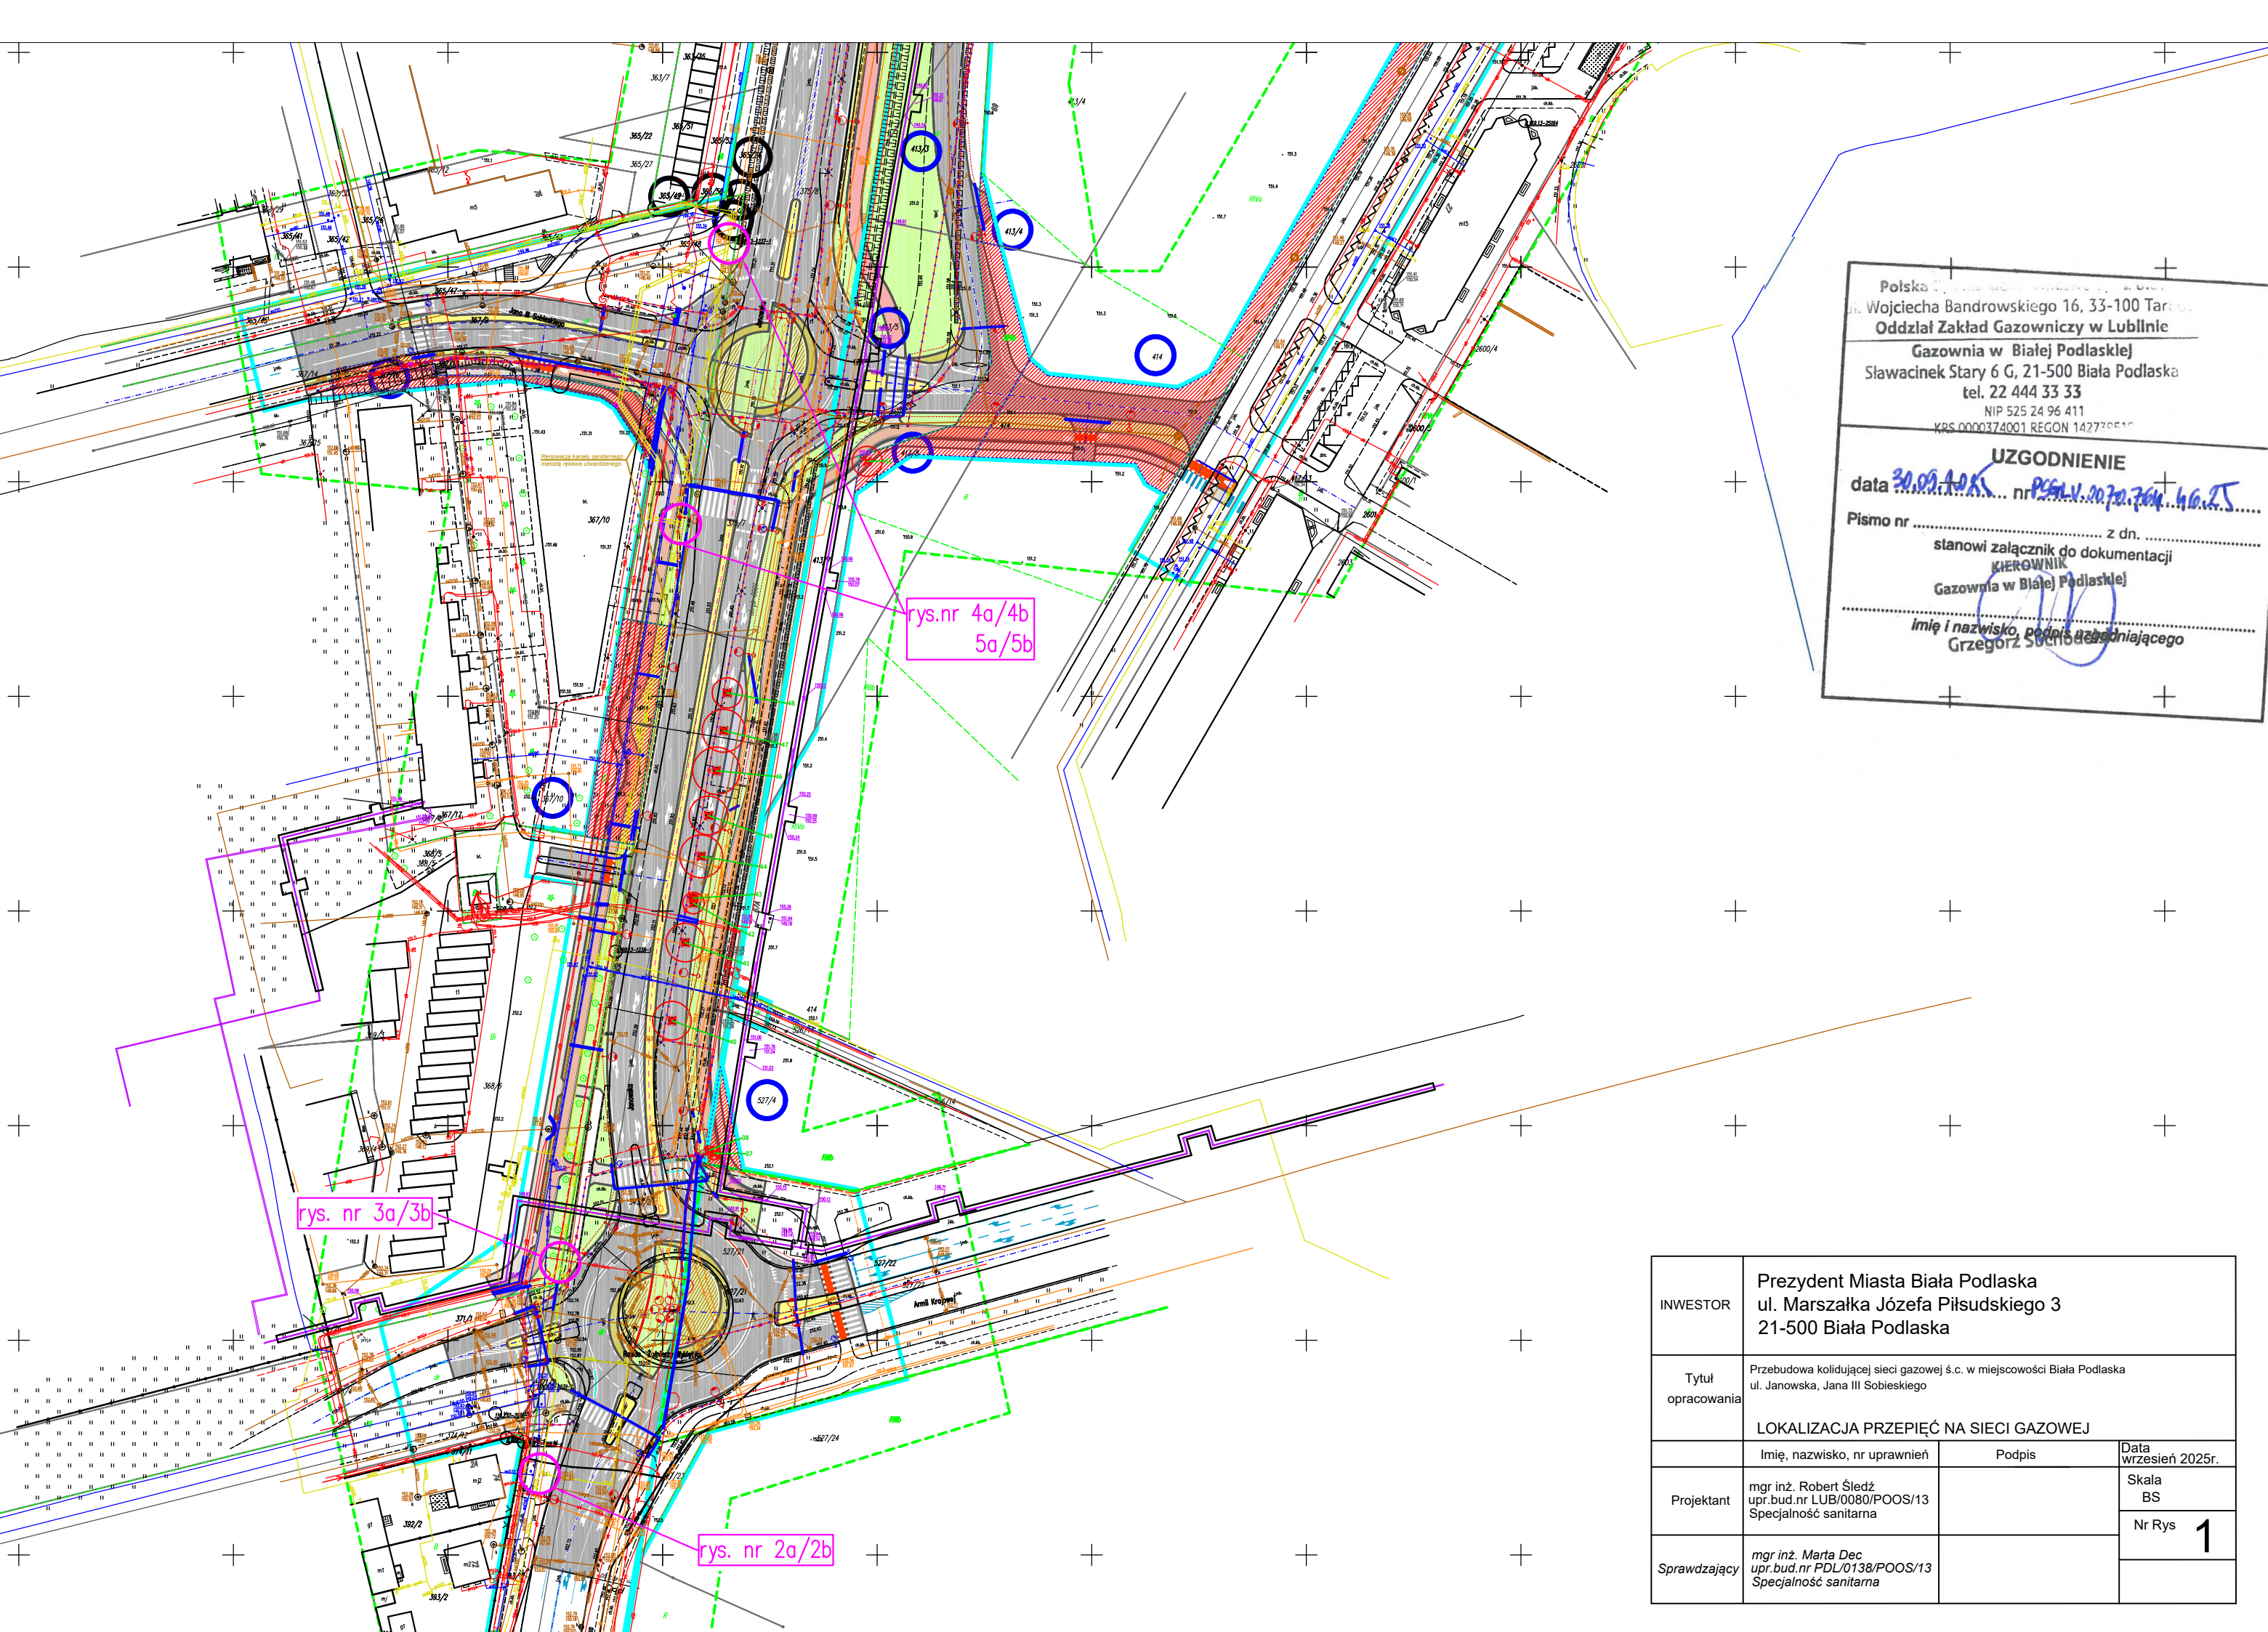

Polska Republika Słowacka
ul. Wojciecha Bandrowskiego 16, 33-100 Tarnobrzeg
Oddział Zakład Gazowniczy w Lublinie

Gazownia w Białej Podlaskiej
Sławacinek Stary 6 G, 21-500 Biała Podlaska
tel. 22 444 33 33
NIP 525 24 96 411
KRS 0000374001 REGON 142730510

UZGODNIENIE
data 30.09.2025 r. nr 1561.V.2070.704.4.0.25
Pismo nr z dn.
stanowi załącznik do dokumentacji
KIEROWNIK
Gazownia w Białej Podlaskiej
imię i nazwisko, podpis upoważniającego
Grzegorz Sychodziej

INWESTOR	Prezydent Miasta Biała Podlaska ul. Marszałka Józefa Piłsudskiego 3 21-500 Biała Podlaska		
Tytuł opracowania	Przebudowa kolidującej sieci gazowej ś.c. w miejscowości Biała Podlaska ul. Janowska, Jana III Sobieskiego		
	LOKALIZACJA PRZEPIĘĆ NA SIECI GAZOWEJ		
	Imię, nazwisko, nr uprawnień	Podpis	Data września 2025r.
Projektant	mgr inż. Robert Śledź upr.bud.nr LUB/0080/POOS/13 Specjalność sanitarna		Skala BS
Sprawdzający	mgr inż. Marta Dec upr.bud.nr PDL/0138/POOS/13 Specjalność sanitarna		Nr Rys 1