


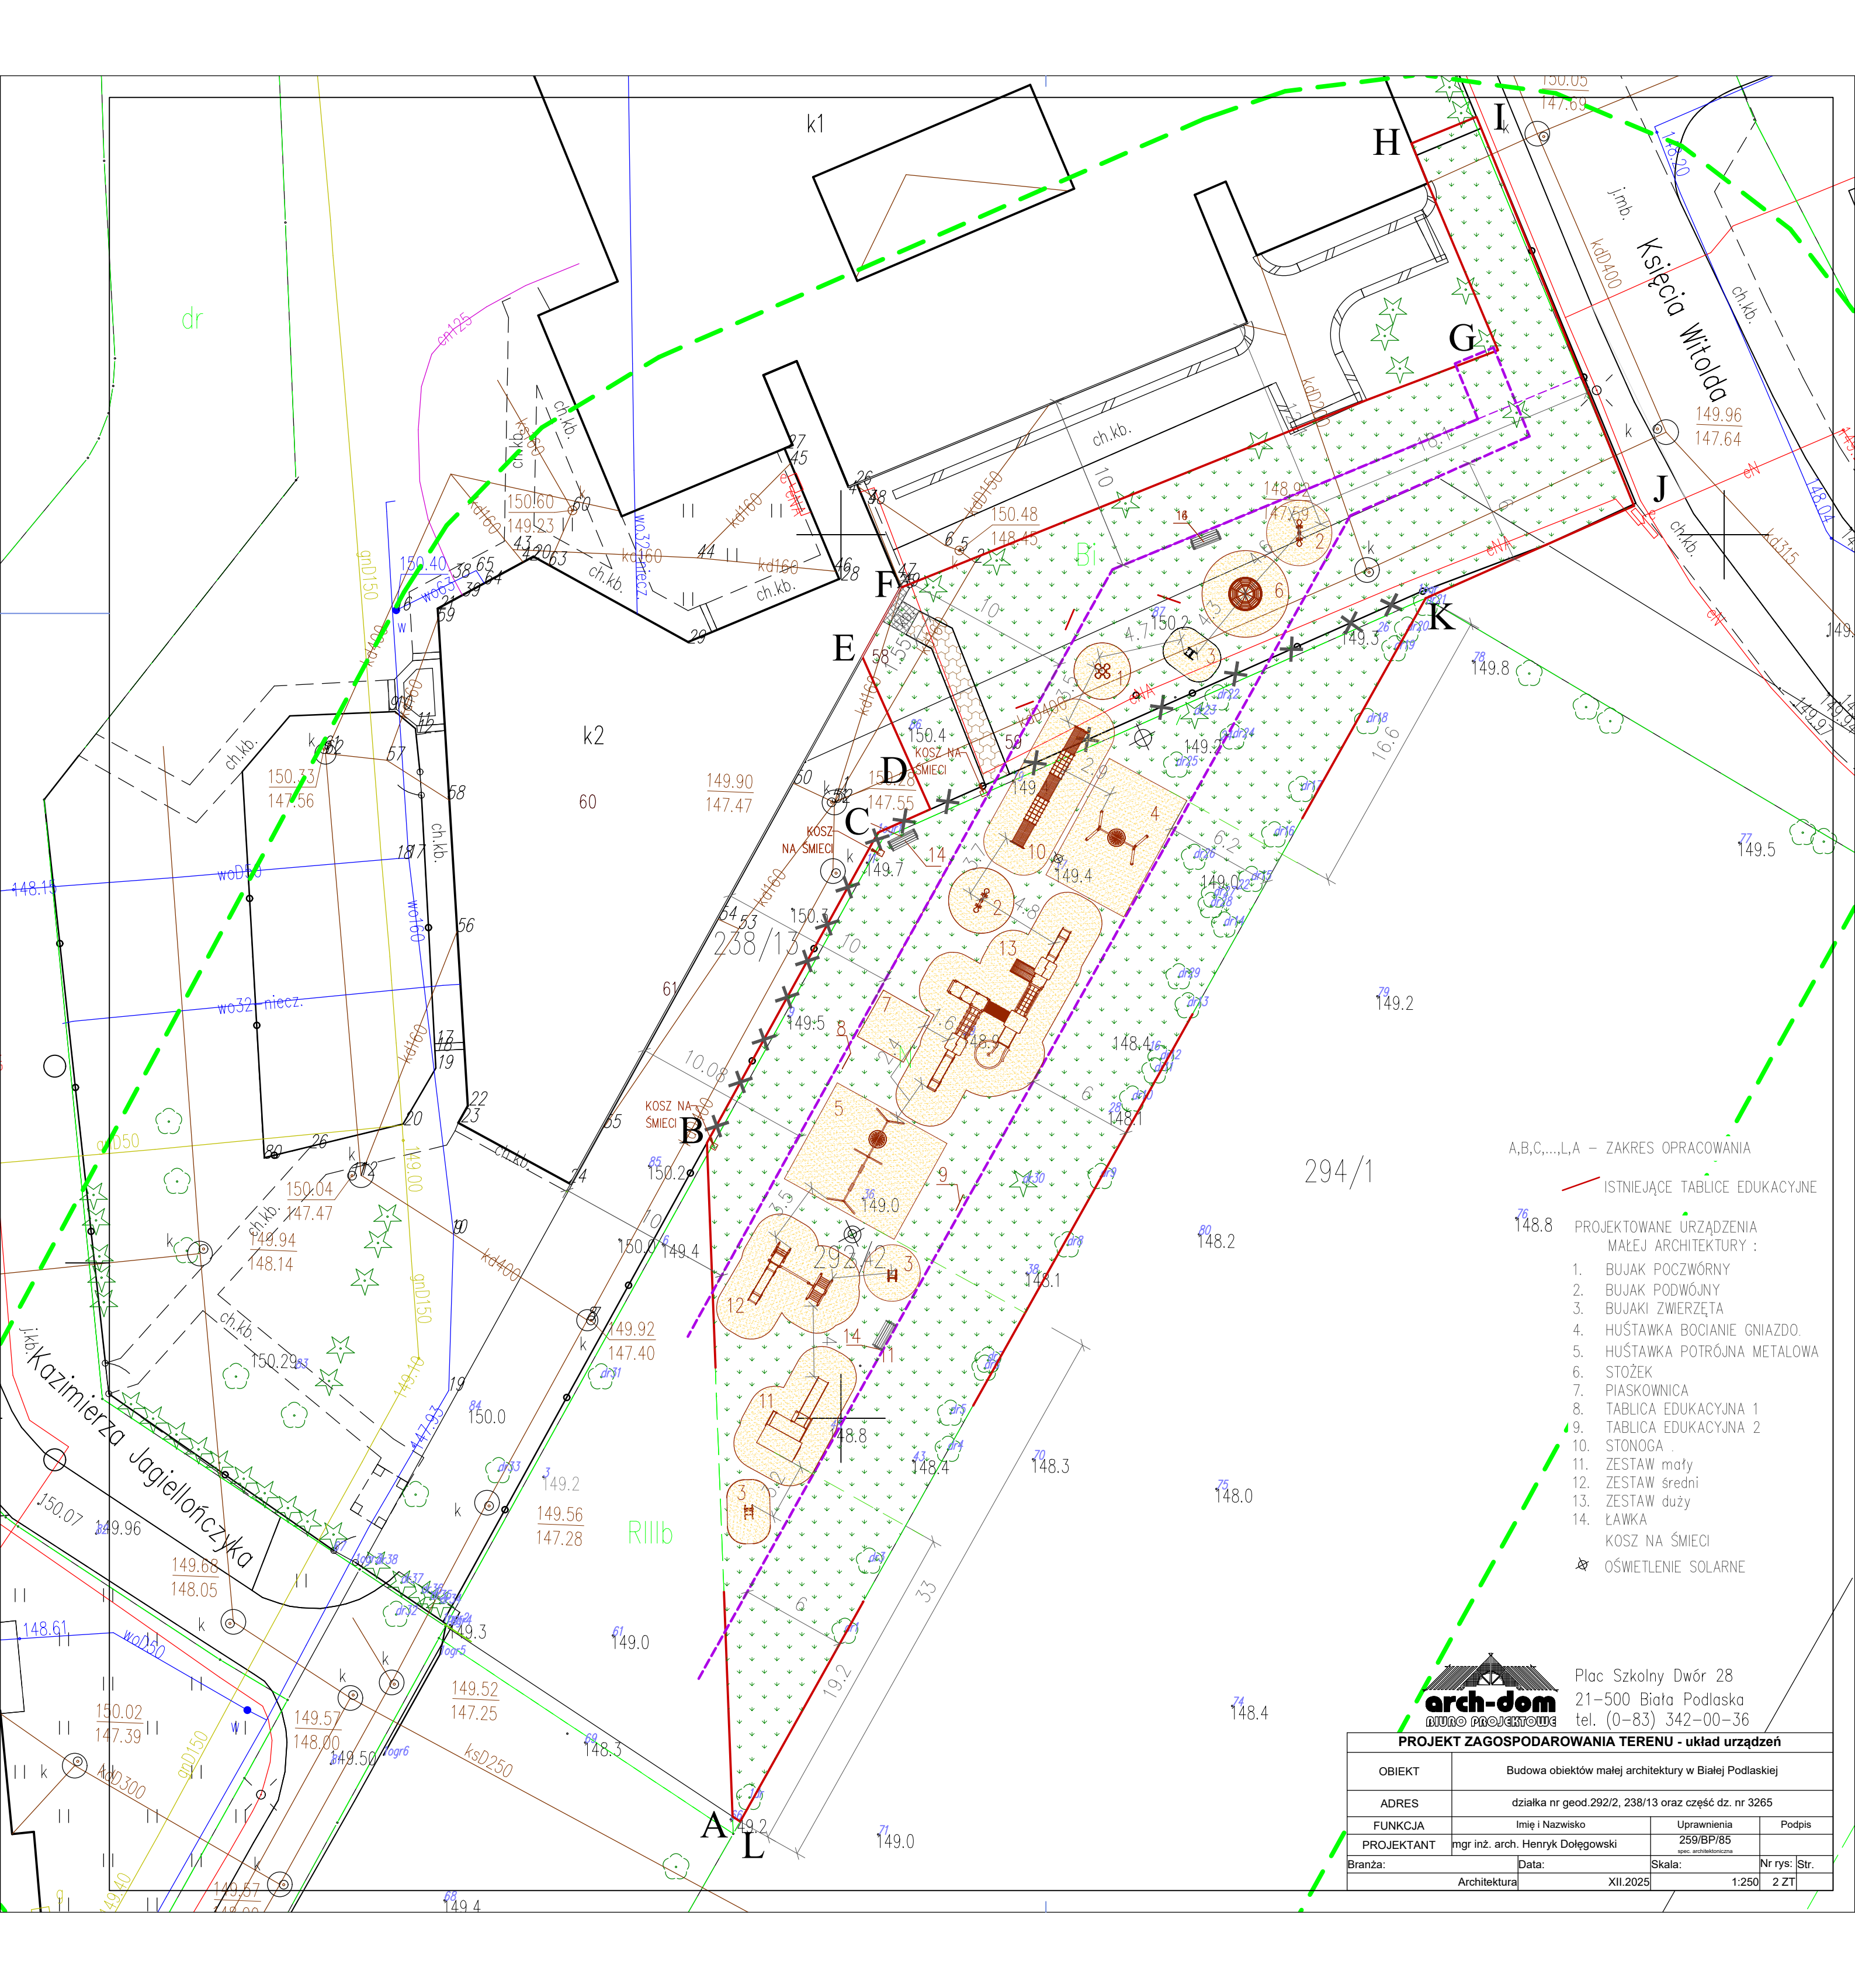

A,B,C,...,L,A – ZAKRES OPRACOWANIA

ISTNIEJĄCE TABLICE EDUKACYJNE

PROJEKTOWANE URZĄDZENIA
MAŁEJ ARCHITEKTURY :

1. BUJAK POCZWÓRNY
2. BUJAK PODWÓJNY
3. BUJAKI ZWIERZĘTA
4. HUŚTAWKA BOCIANIE GNIAZDO.
5. HUŚTAWKA POTRÓJNA METALOWA
6. STOZEK
7. PIASKOWNICA
8. TABLICA EDUKACYJNA 1
9. TABLICA EDUKACYJNA 2
10. STONOGA
11. ZESTAW mały
12. ZESTAW średni
13. ZESTAW duży
14. ŁAWKA
- KOSZ NA ŚMIECI
- ☼ OŚWIETLENIE SOLARNE



Plac Szkolny Dwór 28
21-500 Biała Podlaska
tel. (0-83) 342-00-36

PROJEKT ZAGOSPODAROWANIA TERENU - układ urządzeń			
OBIEKT	Budowa obiektów małej architektury w Białej Podlaskiej		
ADRES	działka nr geod.292/2, 238/13 oraz część dz. nr 3265		
FUNKCJA	Imię i Nazwisko	Uprawnienia	Podpis
PROJEKTANT	mgr inż. arch. Henryk Dołęgowski	259/BP/85 spec. architektoniczna	
Branża:	Data:	Skala:	Nr rys: Str.
Architektura	XII.2025		1:250 2 ZT