

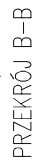


– nawierzchnia podestu, deska kompozytowa, 25x140x500mm


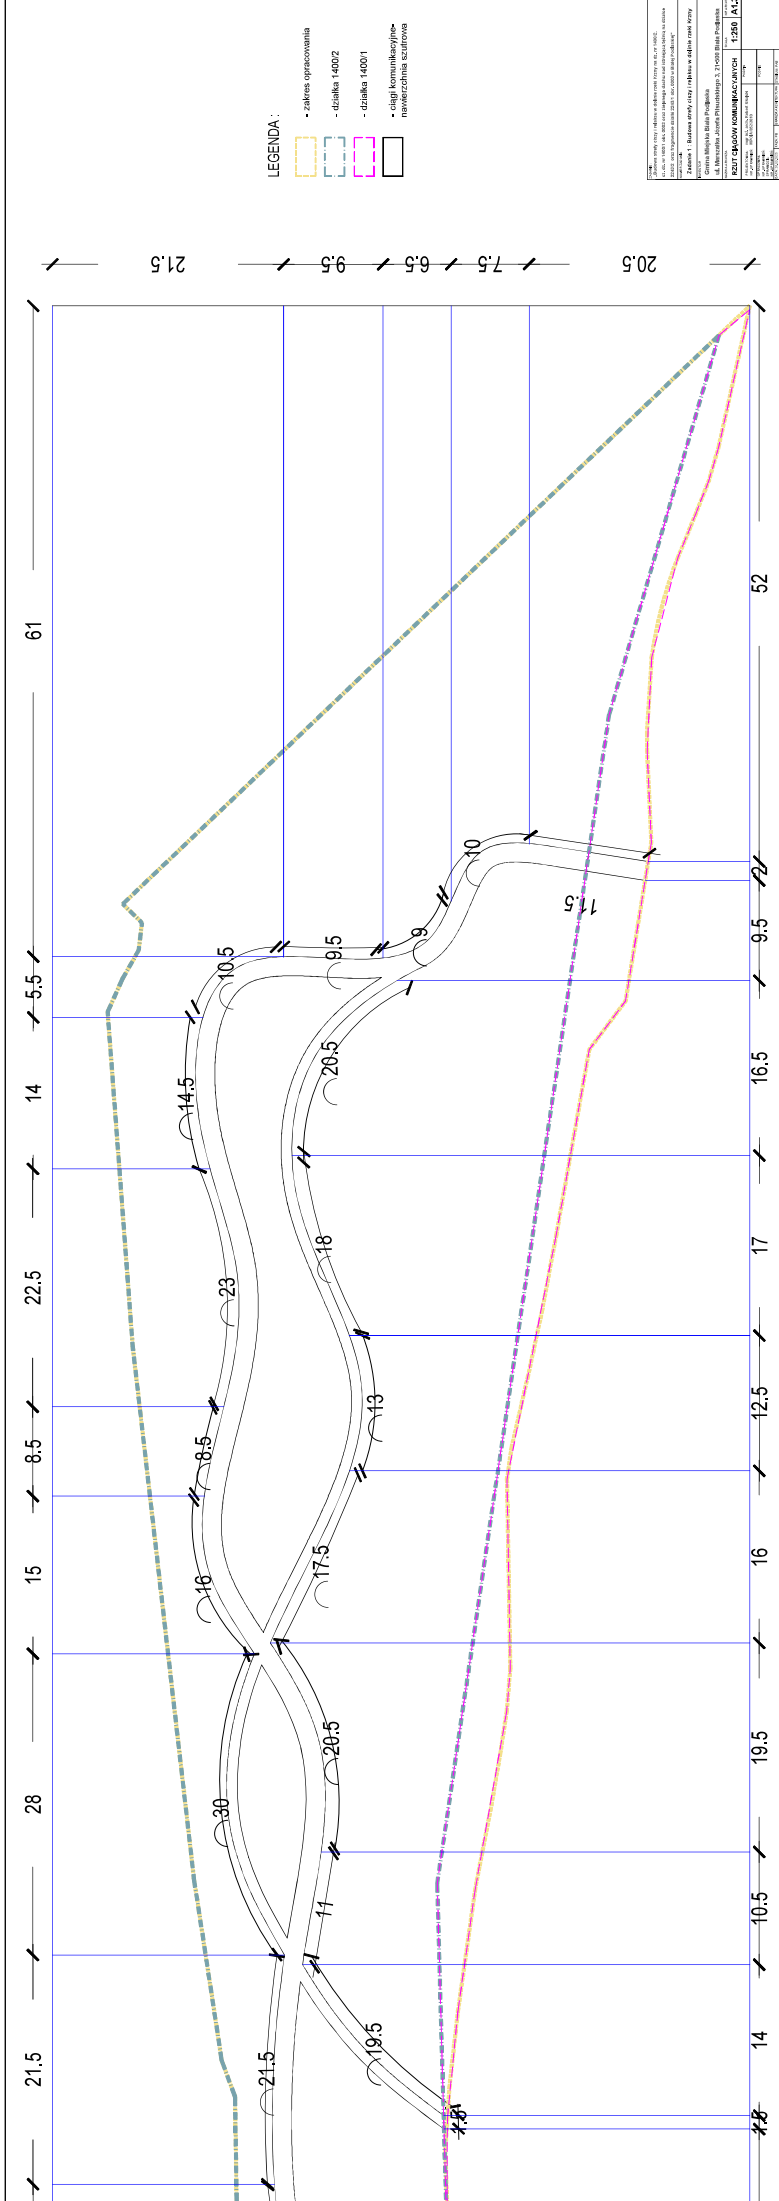


PRZEKRÓJ A-A

[illegible]

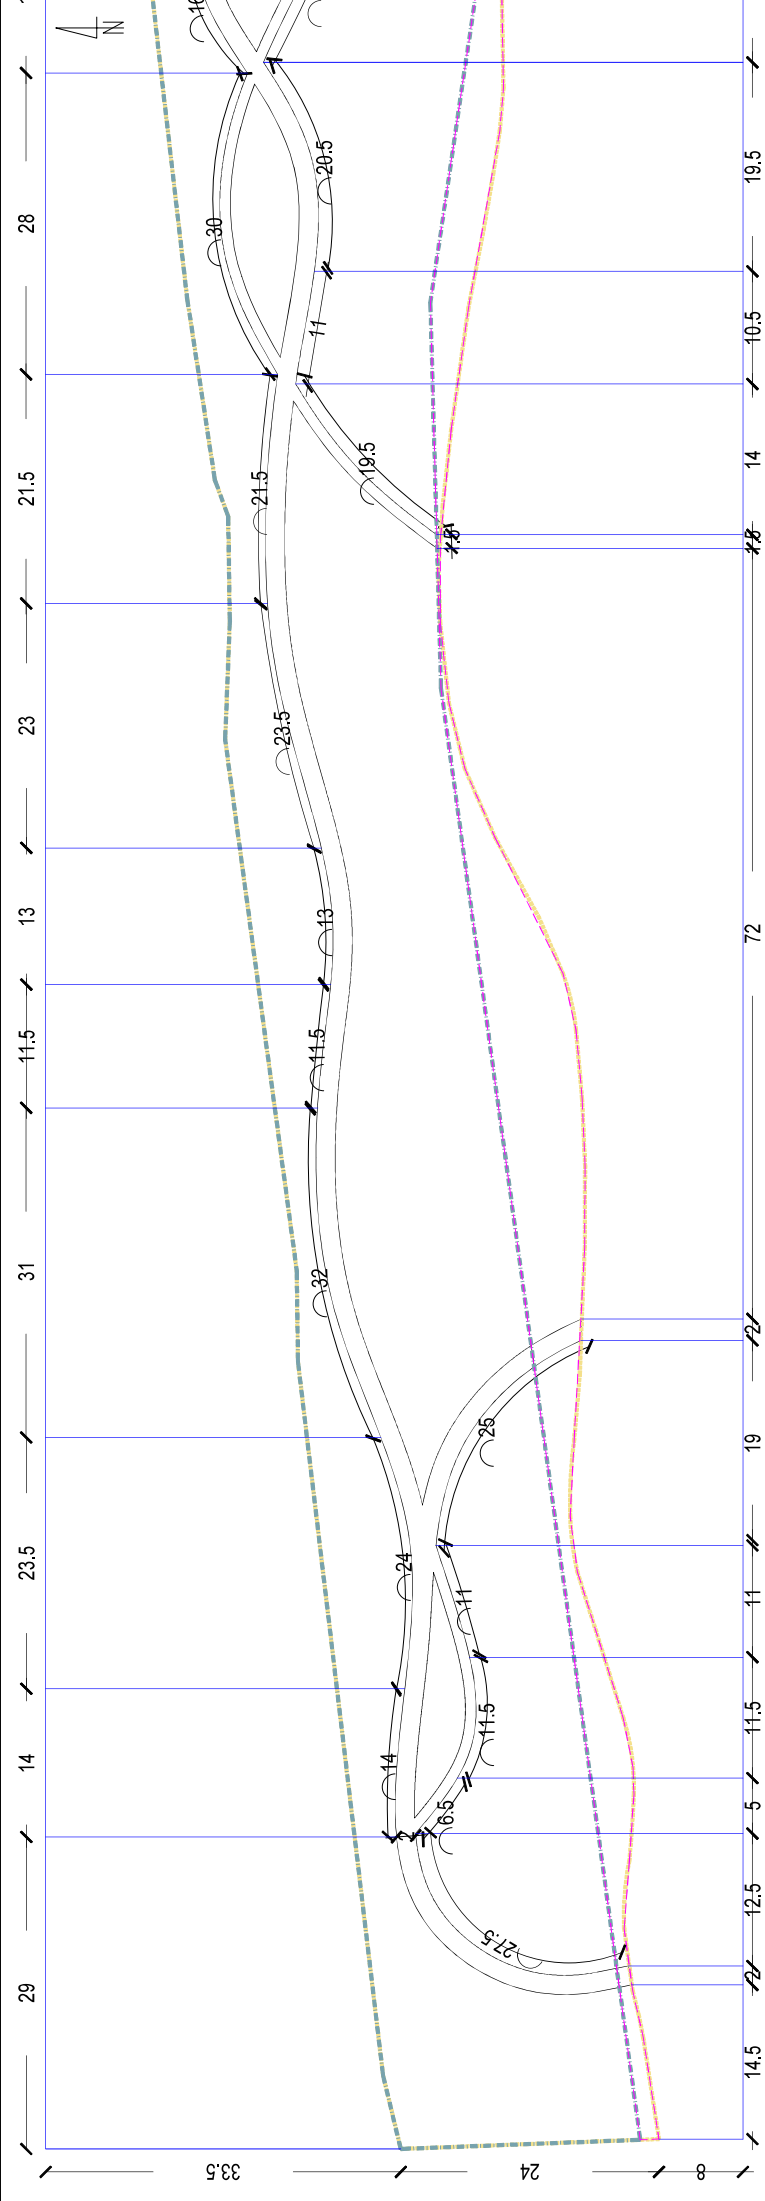

330

  

**STAL OCYNKOWANA
OGNIOWO I MALOWANA
PROSZKOWO NA RAL 6003**

FUNDAMENT PALOWY

ZADANIE:
„Budowa strefy ciszy i relaksu w dolinie rzeki Krzny na dz. nr 1400/2,
cz. dz. nr 1400/1 obr. 0003 oraz zielonego dachu nad istniejącą tężnią na działce
2243/2 oraz fragmentie działki 2243/1 obr. 0003 w Białej Podlaskiej”

NUMER ZADANIA

Zadanie 1 : Budowa strefy ciszy i relaksu w dolinie rzeki Krzny

INVESTOR

Gmina Miejska Biała Podlaska

ul. Marszałka Józefa Piłsudskiego 3, 21-500 Biała Podlaska


NAZWA ARKUSZA	SKALA	NR ARKUSZA
HAMAK - WIDOKI I PRZEKROJE	1:25	A1.5

PROJEKTOWAŁ: NR. UPRAWNIENI:	mgr inż. arch. Robert Skulski MPOJA/052/2010	PODPIS
---------------------------------	---	--------


OPRACOWAL: NR UPRAWNIEŃ: SPRAWDZIŁ: NR UPRAWNIEŃ:	PODPIS
--	--------

Produkt wskazany w dokumentacji projektowej jest katalogowy i został wykorzystany wyłącznie w celu przedstawienia przykładowego rozwiązania. Przedmiotem autorskiej koncepcji projektowej jest sposób jego zastosowania w ramach niniejszego opracowania. Zamawiający dopuszcza możliwość zastosowania innego produktu równoważnego, spełniającego wymagania techniczne i funkcjonalne określone w dokumentacji.


PRZĘKRÓJ A-A

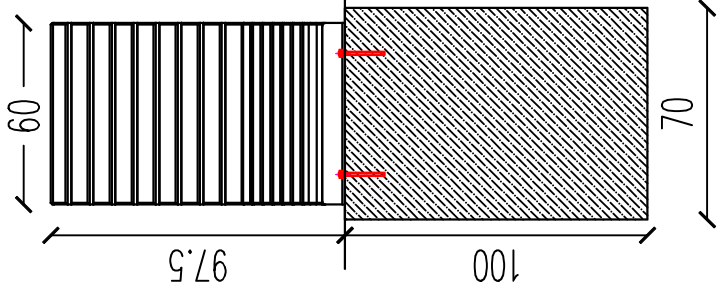


PRZĘKRÓJ B-B

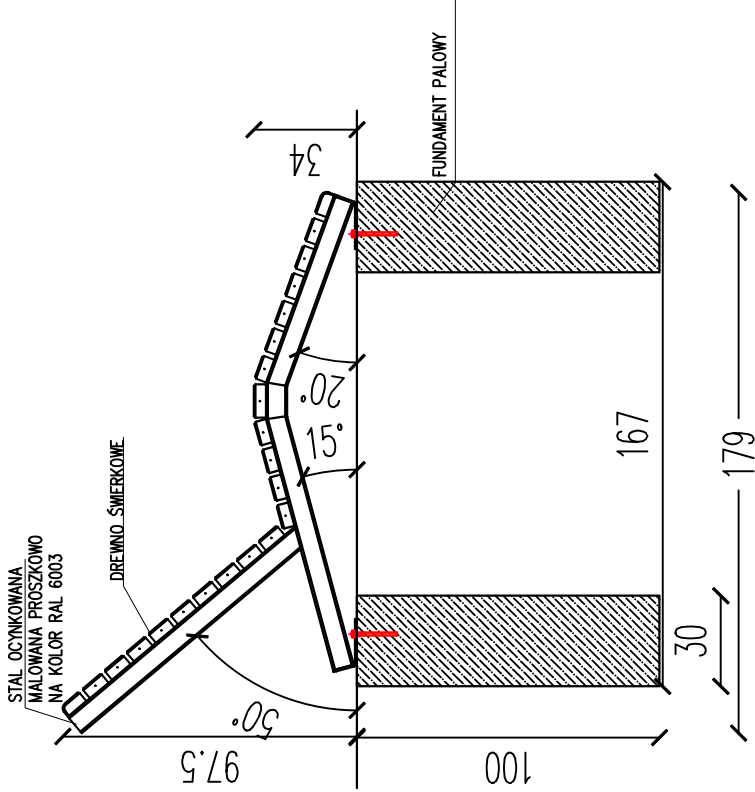

RZUT

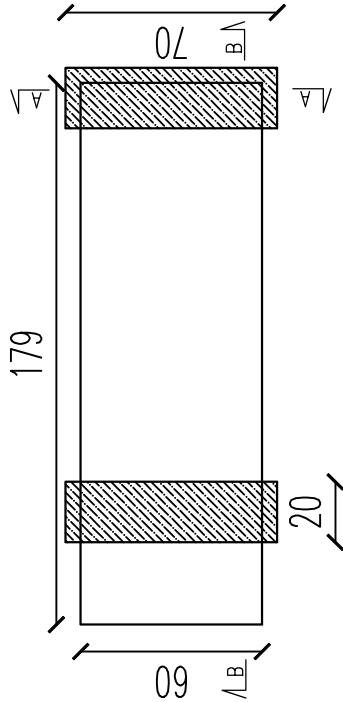


WIDOK Z GÓRY

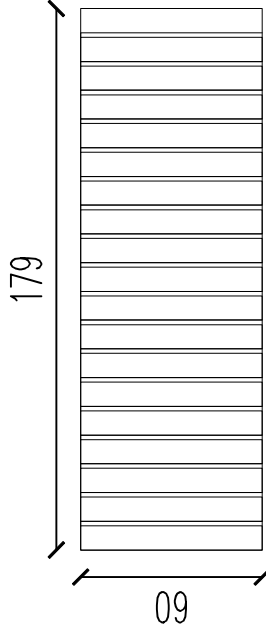


ZADANIE: „Budowa strefy ciszy i relaksu w dolinie rzeki Krzny na dz. nr 1400/2, cz. dz. nr 1400/1 obr. 0003 oraz zielonego dachu nad istniejącą tężnią na działce 2243/2 oraz fragmencie działki 2243/1 obr. 0003 w Białej Podlaskiej”		NUMER ZADANIA		INWESTOR		ZADANIE 1 : Budowa strefy ciszy i relaksu w dolinie rzeki Krzny		INWESTOR		Gmina Miejska Biała Podlaska ul. Marszałka Józefa Piłsudskiego 3, 21-500 Biała Podlaska		NAZWA ARKUSZA		SKALA		INSTRUKCJA		PROJEKTOWAŁ INSTRUKCJA INSTRUKCJA		OPRACOWAŁ INSTRUKCJA INSTRUKCJA		DATA: 20.03.2022		Faza: PB		BRANŻA: ARCHITEKTURA		STADIUM: PAB	
												LEŻAK - RZUT, WIDOK, PRZĘKRÓJE		1:25		A1.6													


RZUT

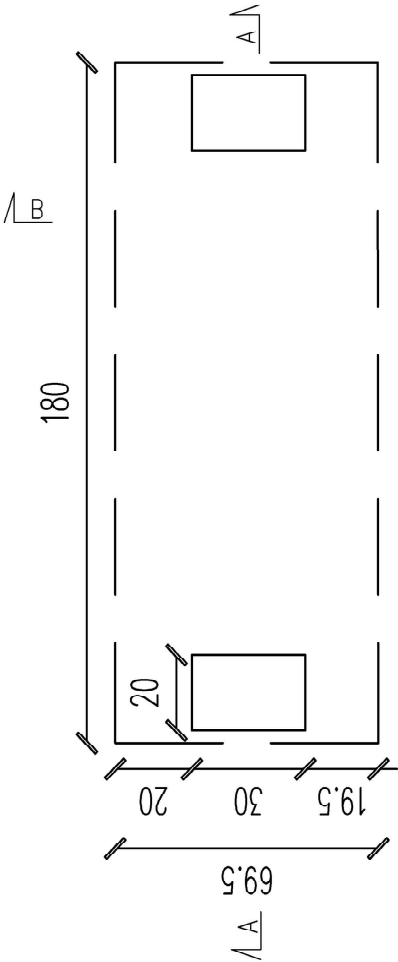


WIDOK Z GÓRY

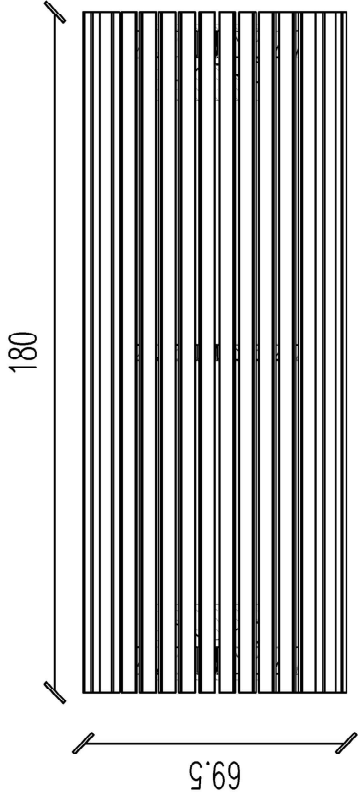

PRZEKRÓJ A-A

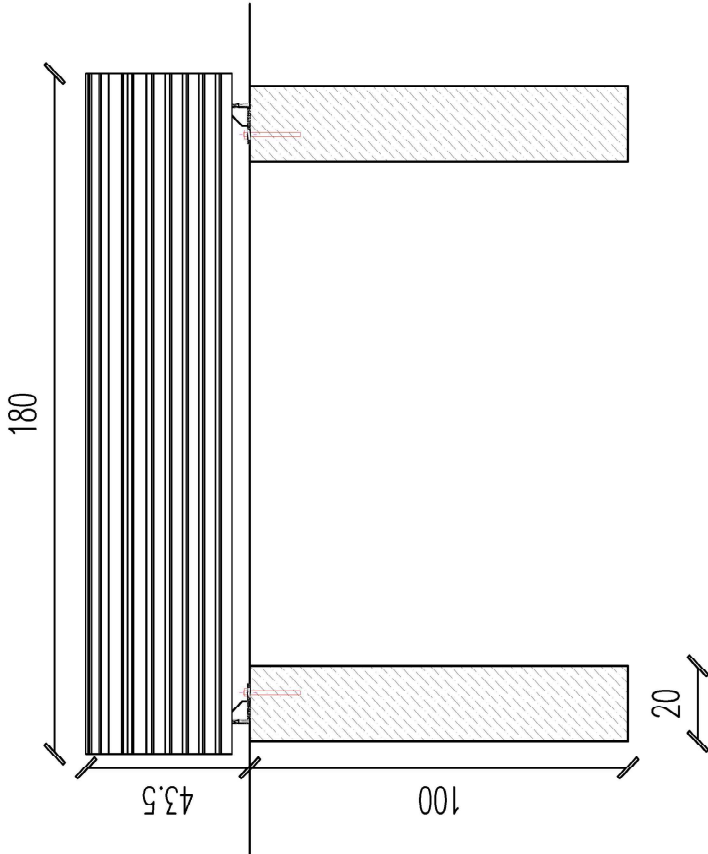


PRZEKRÓJ B-B

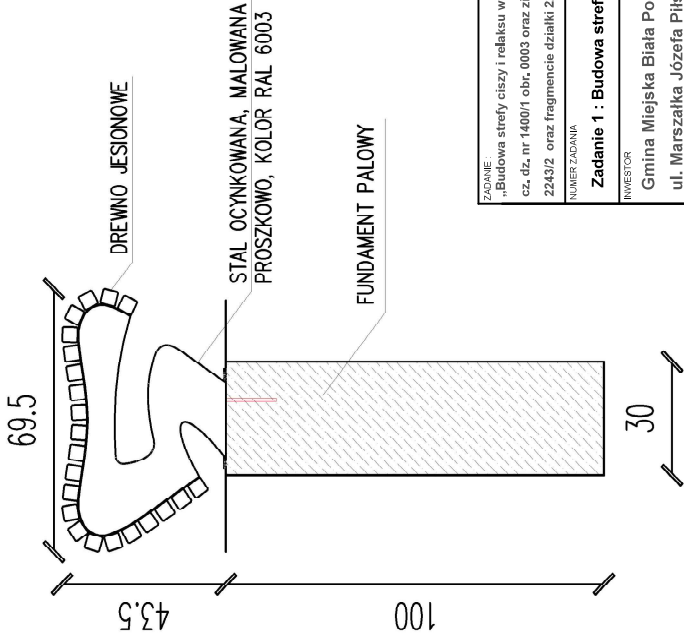


ZADANIE: „Budowa strefy ciszy i relaksu w dolinie rzeki Krzny na dz. nr 1400/2, cz. dz. nr 1400/1 obr. 0003 oraz zielonego dachu nad istniejącą tężnią na działce 2243/2 oraz fragmente działki 2243/1 obr. 0003 w Białej Podlaskiej”		INWESTOR: Gmina Miejska Biała Podlaska ul. Marszałka Józefa Piłsudskiego 3, 21-500 Biała Podlaska	
NUMER ZADANIA: ZADANIE 1 : Budowa strefy ciszy i relaksu w dolinie rzeki Krzny		INWESTOR: Gmina Miejska Biała Podlaska ul. Marszałka Józefa Piłsudskiego 3, 21-500 Biała Podlaska	
NAZWA ARKUSZA: LAWKA BEZ OPARCIA - RZUT, WIDOK, PRZEKROJE		INWESTOR: Gmina Miejska Biała Podlaska ul. Marszałka Józefa Piłsudskiego 3, 21-500 Biała Podlaska	

Produkt wskazany w dokumentacji projektowej jest katalogowy i został wykorzystany wyłącznie w celu przedstawienia przykładowego rozwiązania. Przedmiotem autorskiej koncepcji projektowej jest sposób jego zastosowania w ramach niniejszego opracowania. Zamawiający dopuszcza możliwość zastosowania innego produktu równoważnego, spełniającego wymagania techniczne i funkcjonalne określone w dokumentacji.


WIDOK Z GÓRY

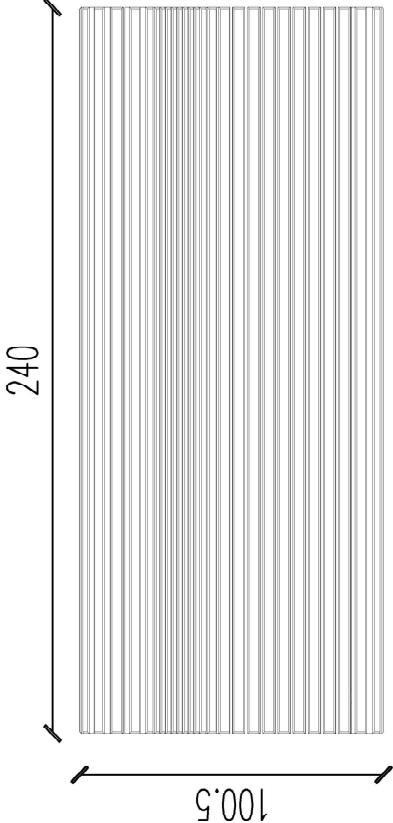


RZUT

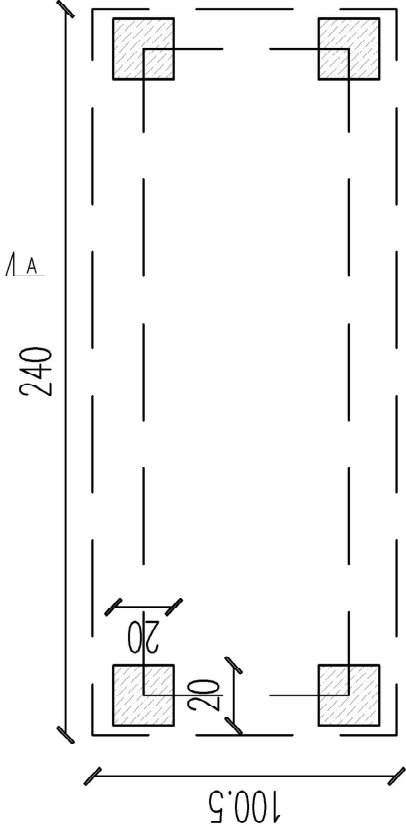

WIDOK Z PRZODU

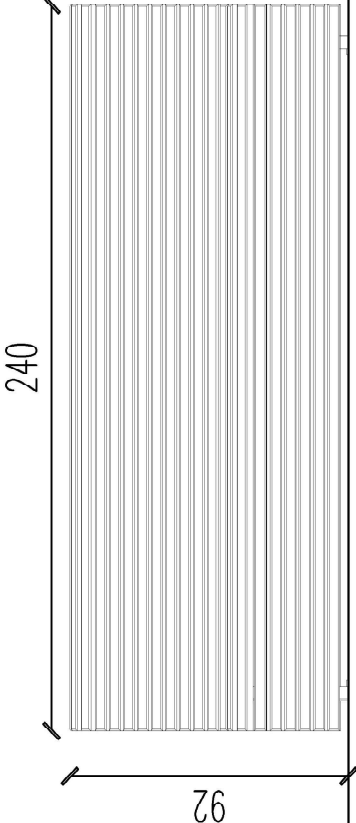


PRZĘKRÓJ A-A

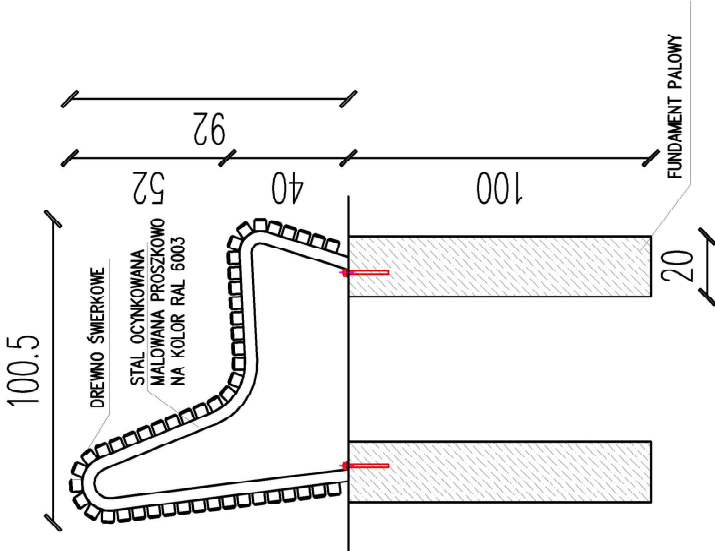

ZADANIE: „Budowa strefy ciszy i relaksu w dolinie rzeki Krzny na dz. nr 1400/2, cz. dz. nr 1400/1 obr. 0003 oraz zielonego dachu nad istniejącą tężnią na działce 2243/2 oraz fragmencie działki 2243/1 obr. 0003 w Białej Podlaskiej”		INWESTOR Gmina Miejska Biała Podlaska ul. Marszałka Józefa Piłsudskiego 3, 21-500 Biała Podlaska	
NUMER ZADANIA ZADANIE 1 : Budowa strefy ciszy i relaksu w dolinie rzeki Krzny		INWESTOR Gmina Miejska Biała Podlaska ul. Marszałka Józefa Piłsudskiego 3, 21-500 Biała Podlaska	
NAZWA ARKUSZA ŁAWKA Z OPARCIEM -RZUT, WIDOKI, PRZĘKRÓJ		SKALA 1:25	NR ARKUSZA A1.8
PROJEKTOWAŁ MR. JAWA, arch. Robert Skulski		PODPIS	
OPRACOWAŁ MR. JAWA, arch. Robert Skulski		PODPIS	
DATA: 20.03.2022		STADIUM: PAB	

Produkt wskazany w dokumentacji projektowej jest katalogowy i został wykorzystany wyłącznie w celu przedstawienia przykładowego rozwiązania. Przedmiotem autorskiej koncepcji projektowej jest sposób jego zastosowania w ramach niniejszego opracowania. Zamawiający dopuszcza możliwość zastosowania innego produktu równoważnego, spełniającego wymagania techniczne i funkcjonalne określone w dokumentacji.

WIDOK Z PRZODU

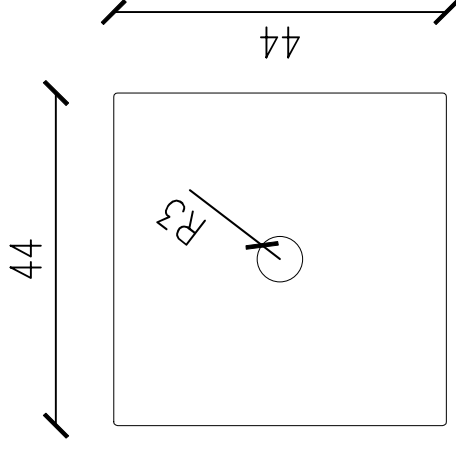

DREWNO ŚWIERKOWE


FUNDAMENT BETONOWY

ZADANIE „Budowa strefy ciszy i relaksu w dolinie rzeki Krzny na dz. nr 1400/2, cz. dz. nr 1400/1 obr. 0003 oraz zielonego dachu nad istniejącą tężnią na działce 2243/2 oraz fragmentcie działki 2243/1 obr. 0003 w Białej Podlaskiej”	NUMER ZADANIA		Zadanie 1 : Budowa strefy ciszy i relaksu w dolinie rzeki Krzny		INWESTOR Gmina Miejska Biała Podlaska ul. Marszałka Józefa Piłsudskiego 3, 21-500 Biała Podlaska	SKALA 1:10	NR ARKUSZA A1.9
	KOSZ - RZUT, WIDOK, PRZEKRÓJ		PROJEKTOWAŁ mgr inż. arch. Robert Skulski WPROJ01032/2010 OPRACOWAŁ NR UPRAWNIEN NR UPRAWNIEN DATA: 26.03.2025 Faza: PR BRANŻA: ARCHITEKTURA STADIUM: PAB				

Produkt wskazany w dokumentacji projektowej jest katalogowy i został wykorzystany wyłącznie w celu przedstawienia przykładowego oznaczania. Przedmiotem autorskiej koncepcji projektowej jest sposób jego zastosowania w ramach niniejszego opracowania. Zamawiający dopuszcza możliwość zastosowania innego produktu równoważnego, spełniającego wymagania techniczne i funkcjonalne określone w dokumentacji.

PRZEKRÓJ


RZUT

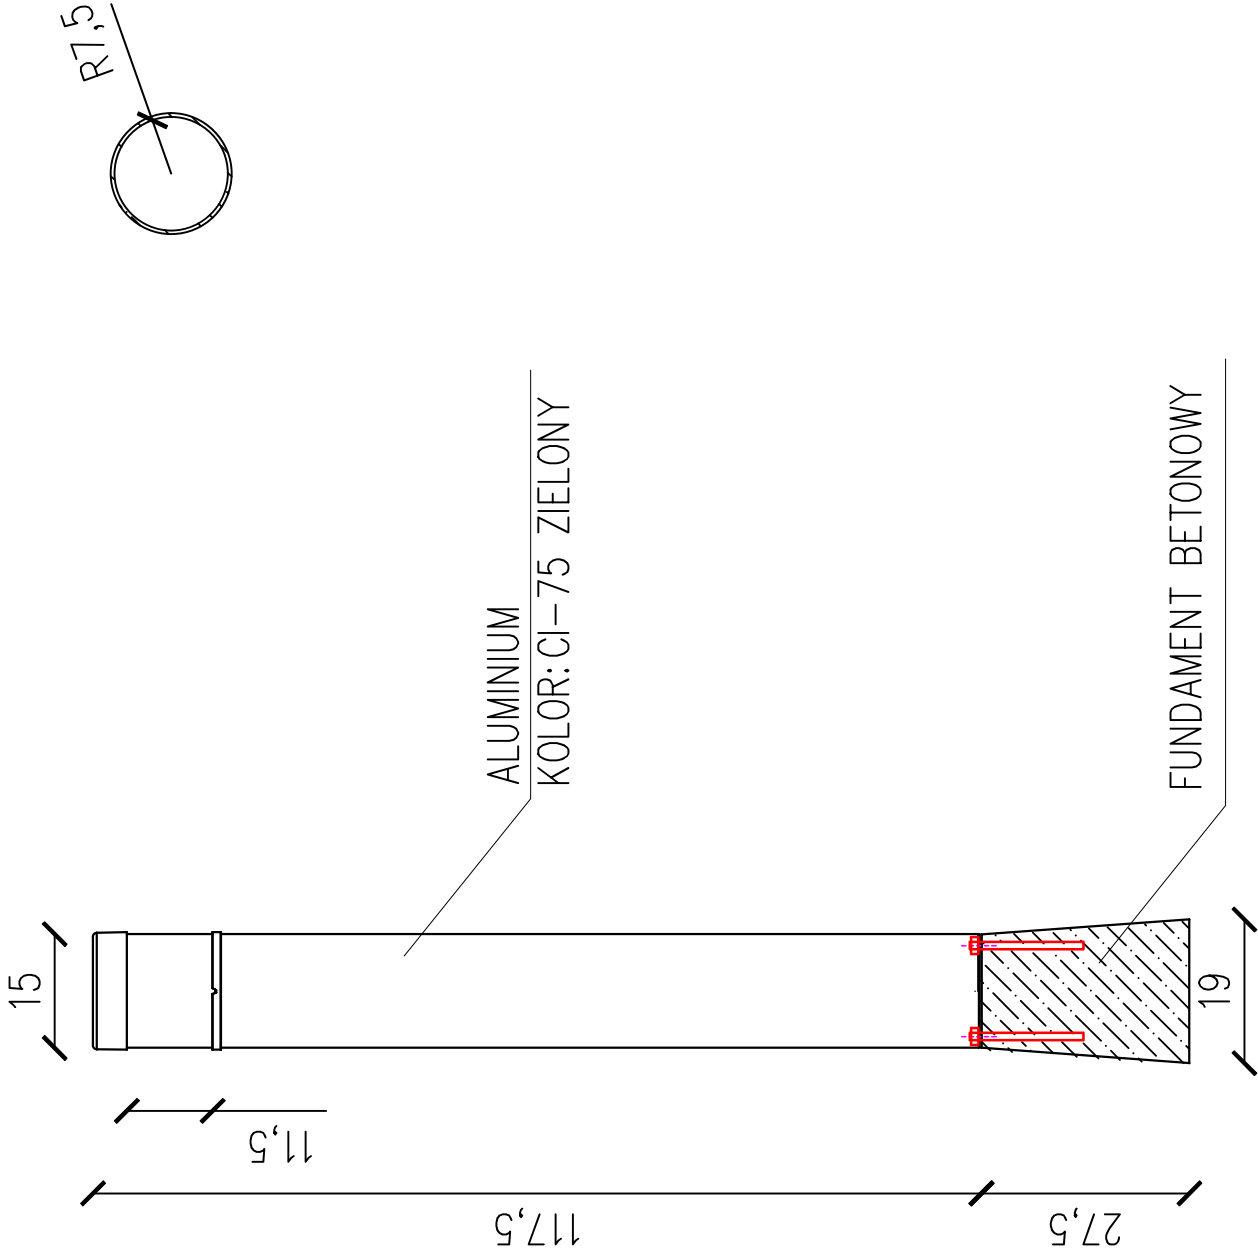



Produkt wskazany w dokumentacji projektowej jest katalogowy i został wykorzystany wyłącznie w celu przedstawienia przykładowego rozwiązania. Przedmiotem autorskiej koncepcji projektowej jest sposób jego zastosowania w ramach niniejszego opracowania. Zamawiający dopuszcza możliwość zastosowania innego produktu równowartości, spełniającego wymagania techniczne i funkcjonalne określone w dokumentacji.

ZADANIE: „Budowa strefy ciszy i relaksu w dolinie rzeki Krzny na dz. nr 1400/2, cz. dz. nr 1400/1 obr. 0003 oraz zielonego dachu nad istniejącą tężnią na działce 2243/2 oraz fragmencie działki 2243/1 obr. 0003 w Białej Podlaskiej”	
NUMER ZADANIA	
Zadanie 1 : Budowa strefy ciszy i relaksu w dolinie rzeki Krzny	
INWESTOR	
Gmina Miejska Biała Podlaska ul. Marszałka Józefa Piłsudskiego 3, 21-500 Biała Podlaska	
NAZWA ARKUSZA	
SKALA	1:10
OŚWIETLENIE - RZUT I PRZEKRÓJ	
PROJEKTOWAŁ NR. UPRAWNIEN OPRACOWAŁ NR. UPRAWNIEN SPRAWDZIŁ NR. UPRAWNIEN	PROJEKTOWAŁ NR. INŻ. ARCH. Robert Skalski INFORMACJA PODPIS PODPIS PODPIS
DATA: 20.03.2024	FAZA: PB
BRANŻA: ARCHITEKTURA	
STADIUM: PAB	
NR. ARKUSZA	
A1.11	

WIDOK Z BOKU

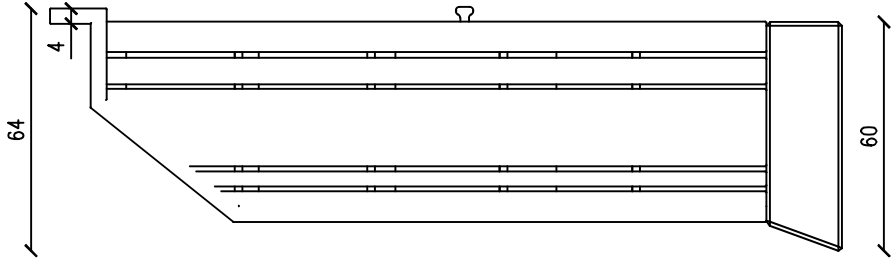

WIDOK Z PRZODU

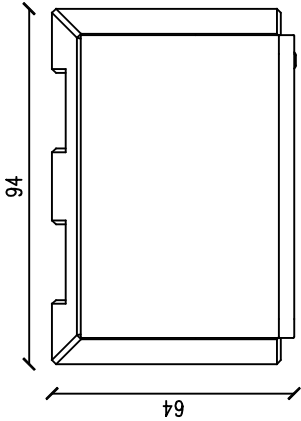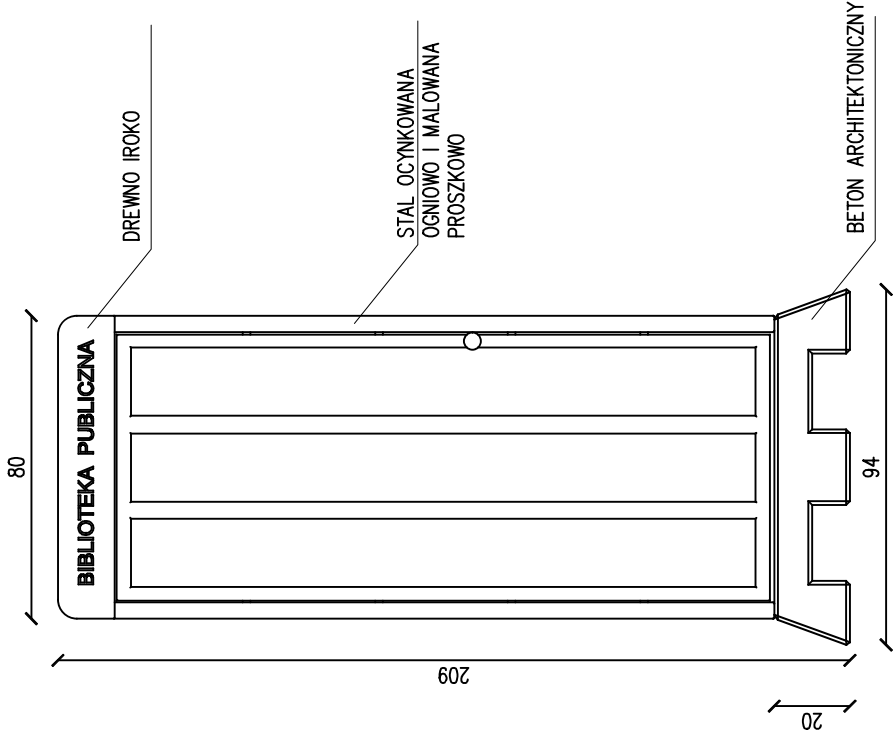

RZUT

ZADANIE :

„Budowa strefy ciszy i relaksu w dolinie rzeki Krzyny na dz. nr 1400/2, cz. dz. nr 1400/1 obr. 0003 oraz zielonego dachu nad istniejącą tężnią na działce 2243/2 oraz fragmencie działki 2243/1 obr. 0003 w Białej Podlaskiej”

INWESTOR

Gmina Miejska Biała Podlaska
ul. Marszałka Józefa Piłsudskiego 3, 21-500 Biała Podlaska


NAZWA ARKUSZA	SKALA		NR ARKUSZA
	1:20		
BIBLIOTECZKA - RZUT, WIDOKI			
PROJEKTOWAŁ: NR UPRAWNIEN	mgr inż. arch. Robert Skudski IP01016522010		PODPIS
OPRACOWAŁ: NR UPRAWNIEN SPRAWDZIŁ: NR UPRAWNIEN			PODPIS
DATA: 20.03.2025			FAZA: PB
			BRANŻA: ARCHITEKTURA
			STADIUM: PAB

Produkt wskazany w dokumentacji projektowej jest katalogowy i został wykorzystany wyłącznie w celu przedstawienia przykładowego rozwiązania. Przedmiotem autorskiej koncepcji projektowej jest sposób jego zastosowania w ramach niniejszego opracowania. Zamawiający dopuszcza możliwość zastosowania innego produktu równoważnego, spełniającego wymagania techniczne i funkcjonalne określone w dokumentacji.


WIDOK Z BOKU

PRZĘKRÓJ A-A


PRZĘKRÓJ B-B

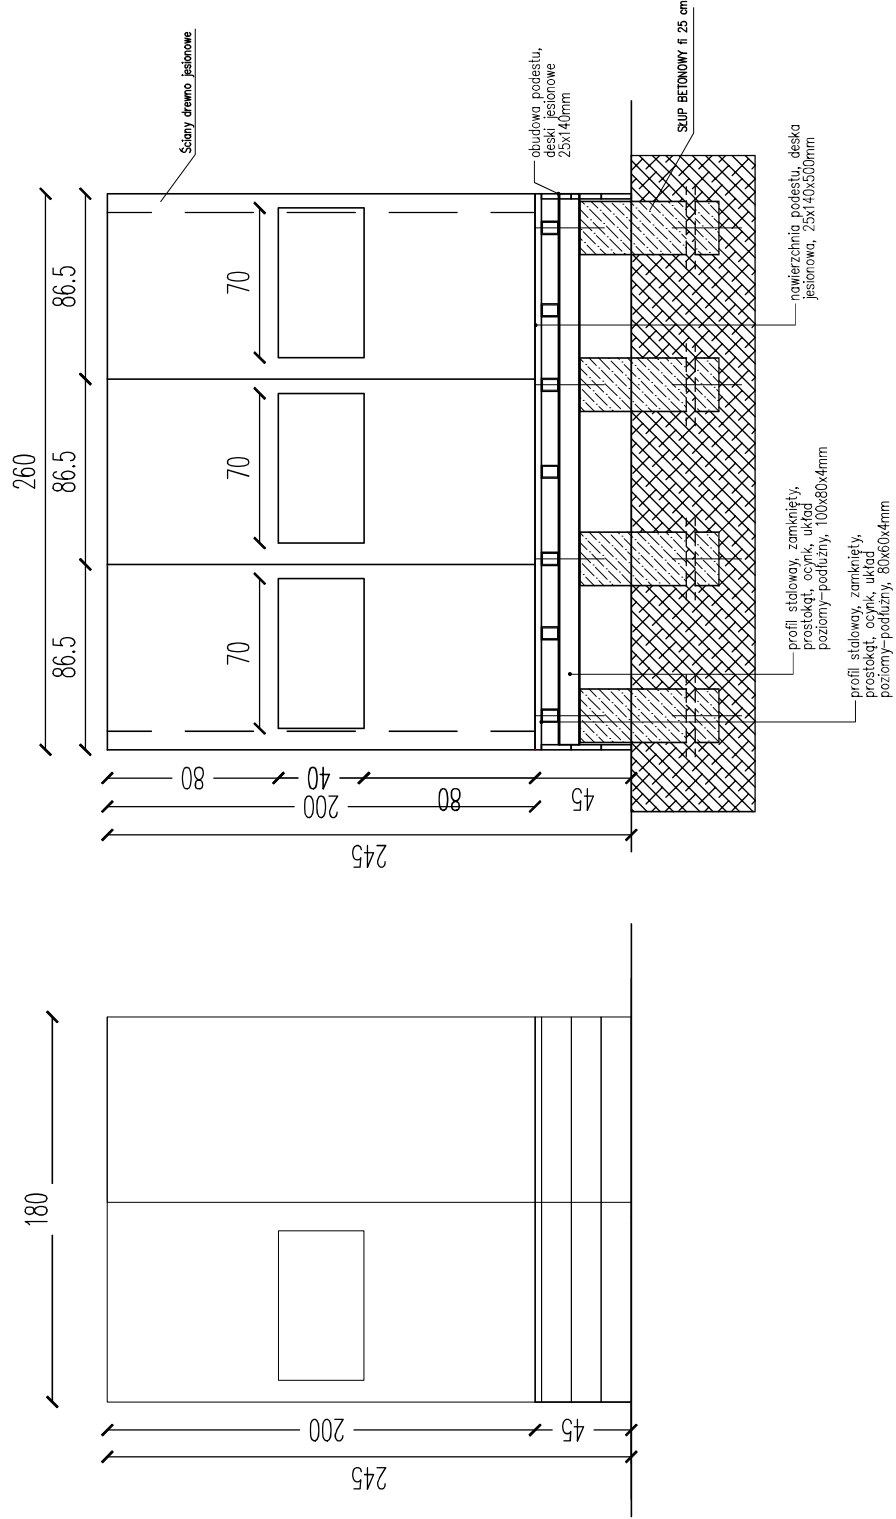

RZUT

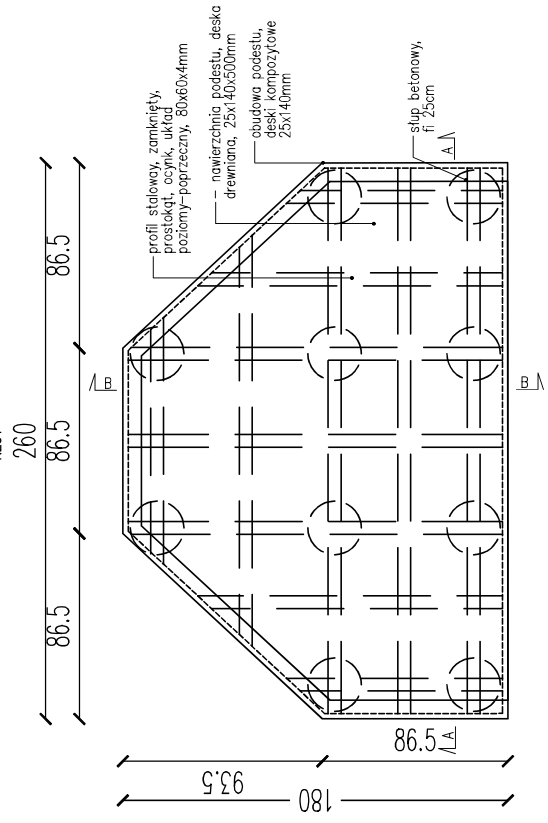


WIDOK Z GÓRY

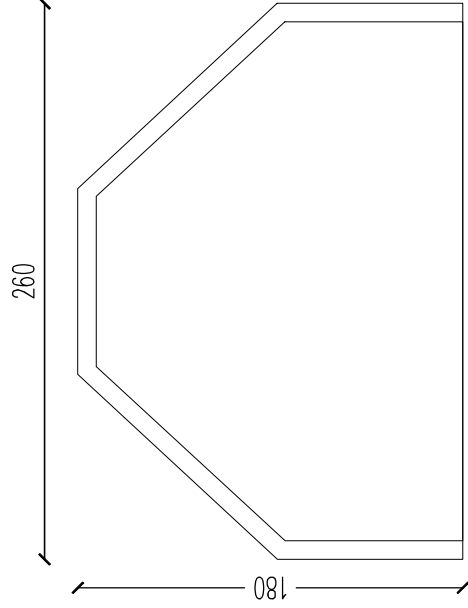


Produkt wskazany w dokumentacji projektowej jest kadłubowy i został wykonany w całości w celu przedstawienia przykładowego rozwiązania. Przedmiot autorskiej koncepcji projektowej jest sposób jego zastosowania w ramach niniejszego opracowania. Zanimając dopuszcza możliwość zastosowania innego produktu równoważnego, spełniającego wymagania techniczne i funkcjonalne określone w dokumentacji.

Tytuł		Zadanie 1 : Budowa strefy ciszy / relaksu w dolinie rzeki Krzny	
Inwestor		Gmina Miejska Biata Podlaska	
Adres		ul. Marszałka Józefa Piłsudskiego 3, 21-500 Biata Podlaska	


PRZĘKRÓJ A–A

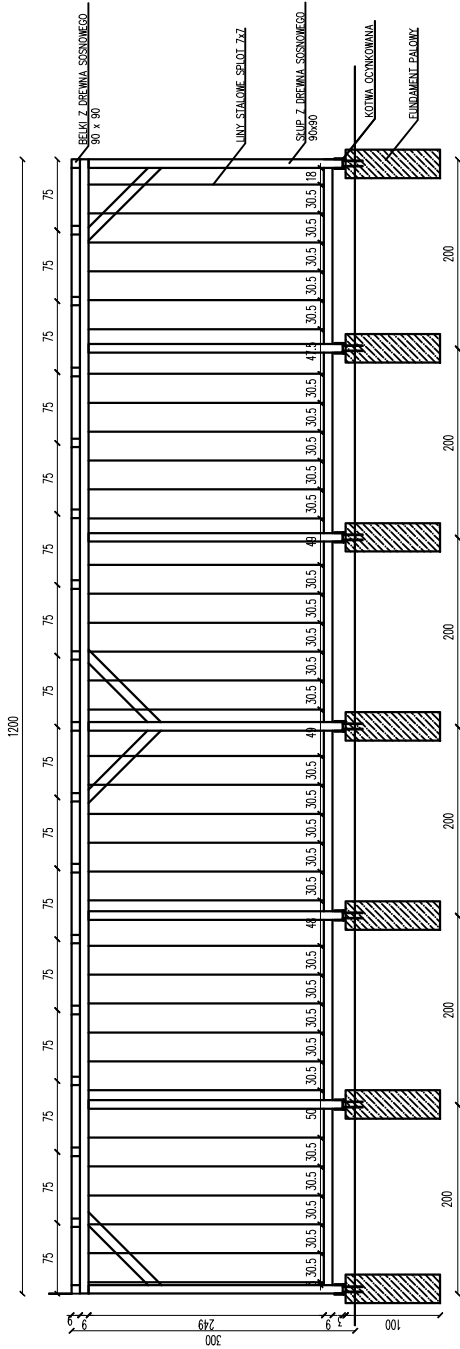

PRZĘKRÓJ B–B

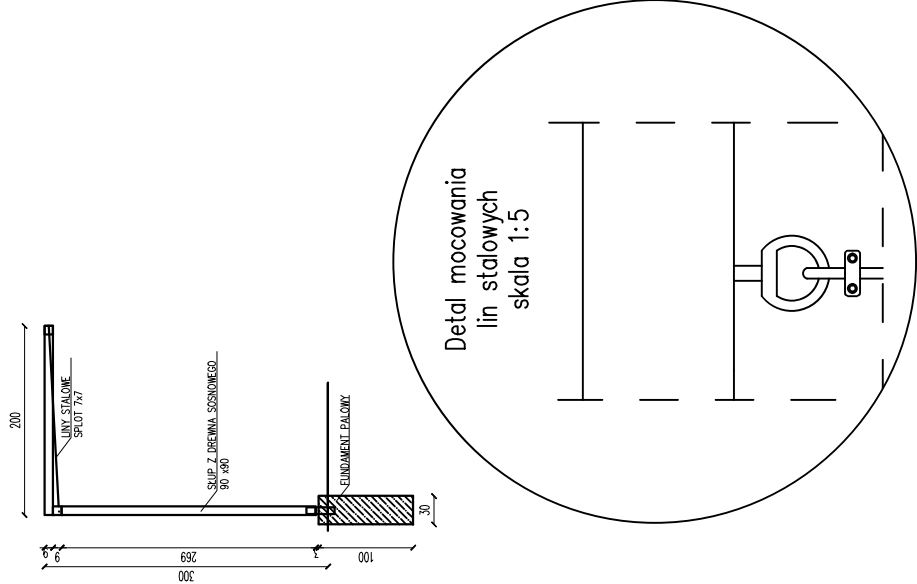

WIDOK Z GÓRY

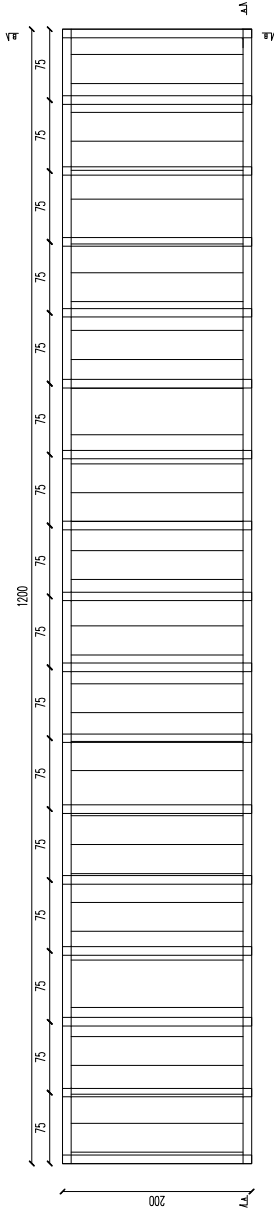

ZADANIE: „Budowa strefy ciszy i relaksu w dolinie rzeki Krzny na dz. nr 1400/2, cz. dz. nr 1400/1 obr. 0003 oraz zielonego dachu nad istniejącą tężnią na działce 2243/2 oraz fragmente działki 2243/1 obr. 0003 w Białej Podlaskiej”		INWESTOR: Gmina Miejska Biała Podlaska ul. Marszałka Józefa Piłsudskiego 3, 21-500 Biała Podlaska	
NUMER ZADANIA Zadanie 2 : Budowa zielonego dachu nad istniejącą tężnią		INWESTOR Gmina Miejska Biała Podlaska ul. Marszałka Józefa Piłsudskiego 3, 21-500 Biała Podlaska	
Produkt włączony w dokumentację projektową jest katalogowy i został wykorzystany wyłącznie w celu przedstawienia przykładowego rozwiązania. Przedmiotem autorskiej koncepcji projektowej jest sposób jego zastosowania w ramach niniejszego opracowania. Zamawiający dopuszcza możliwość zastosowania innego produktu równoważnego, spełniającego wymagania techniczne i funkcjonalne określone w dokumentacji.