


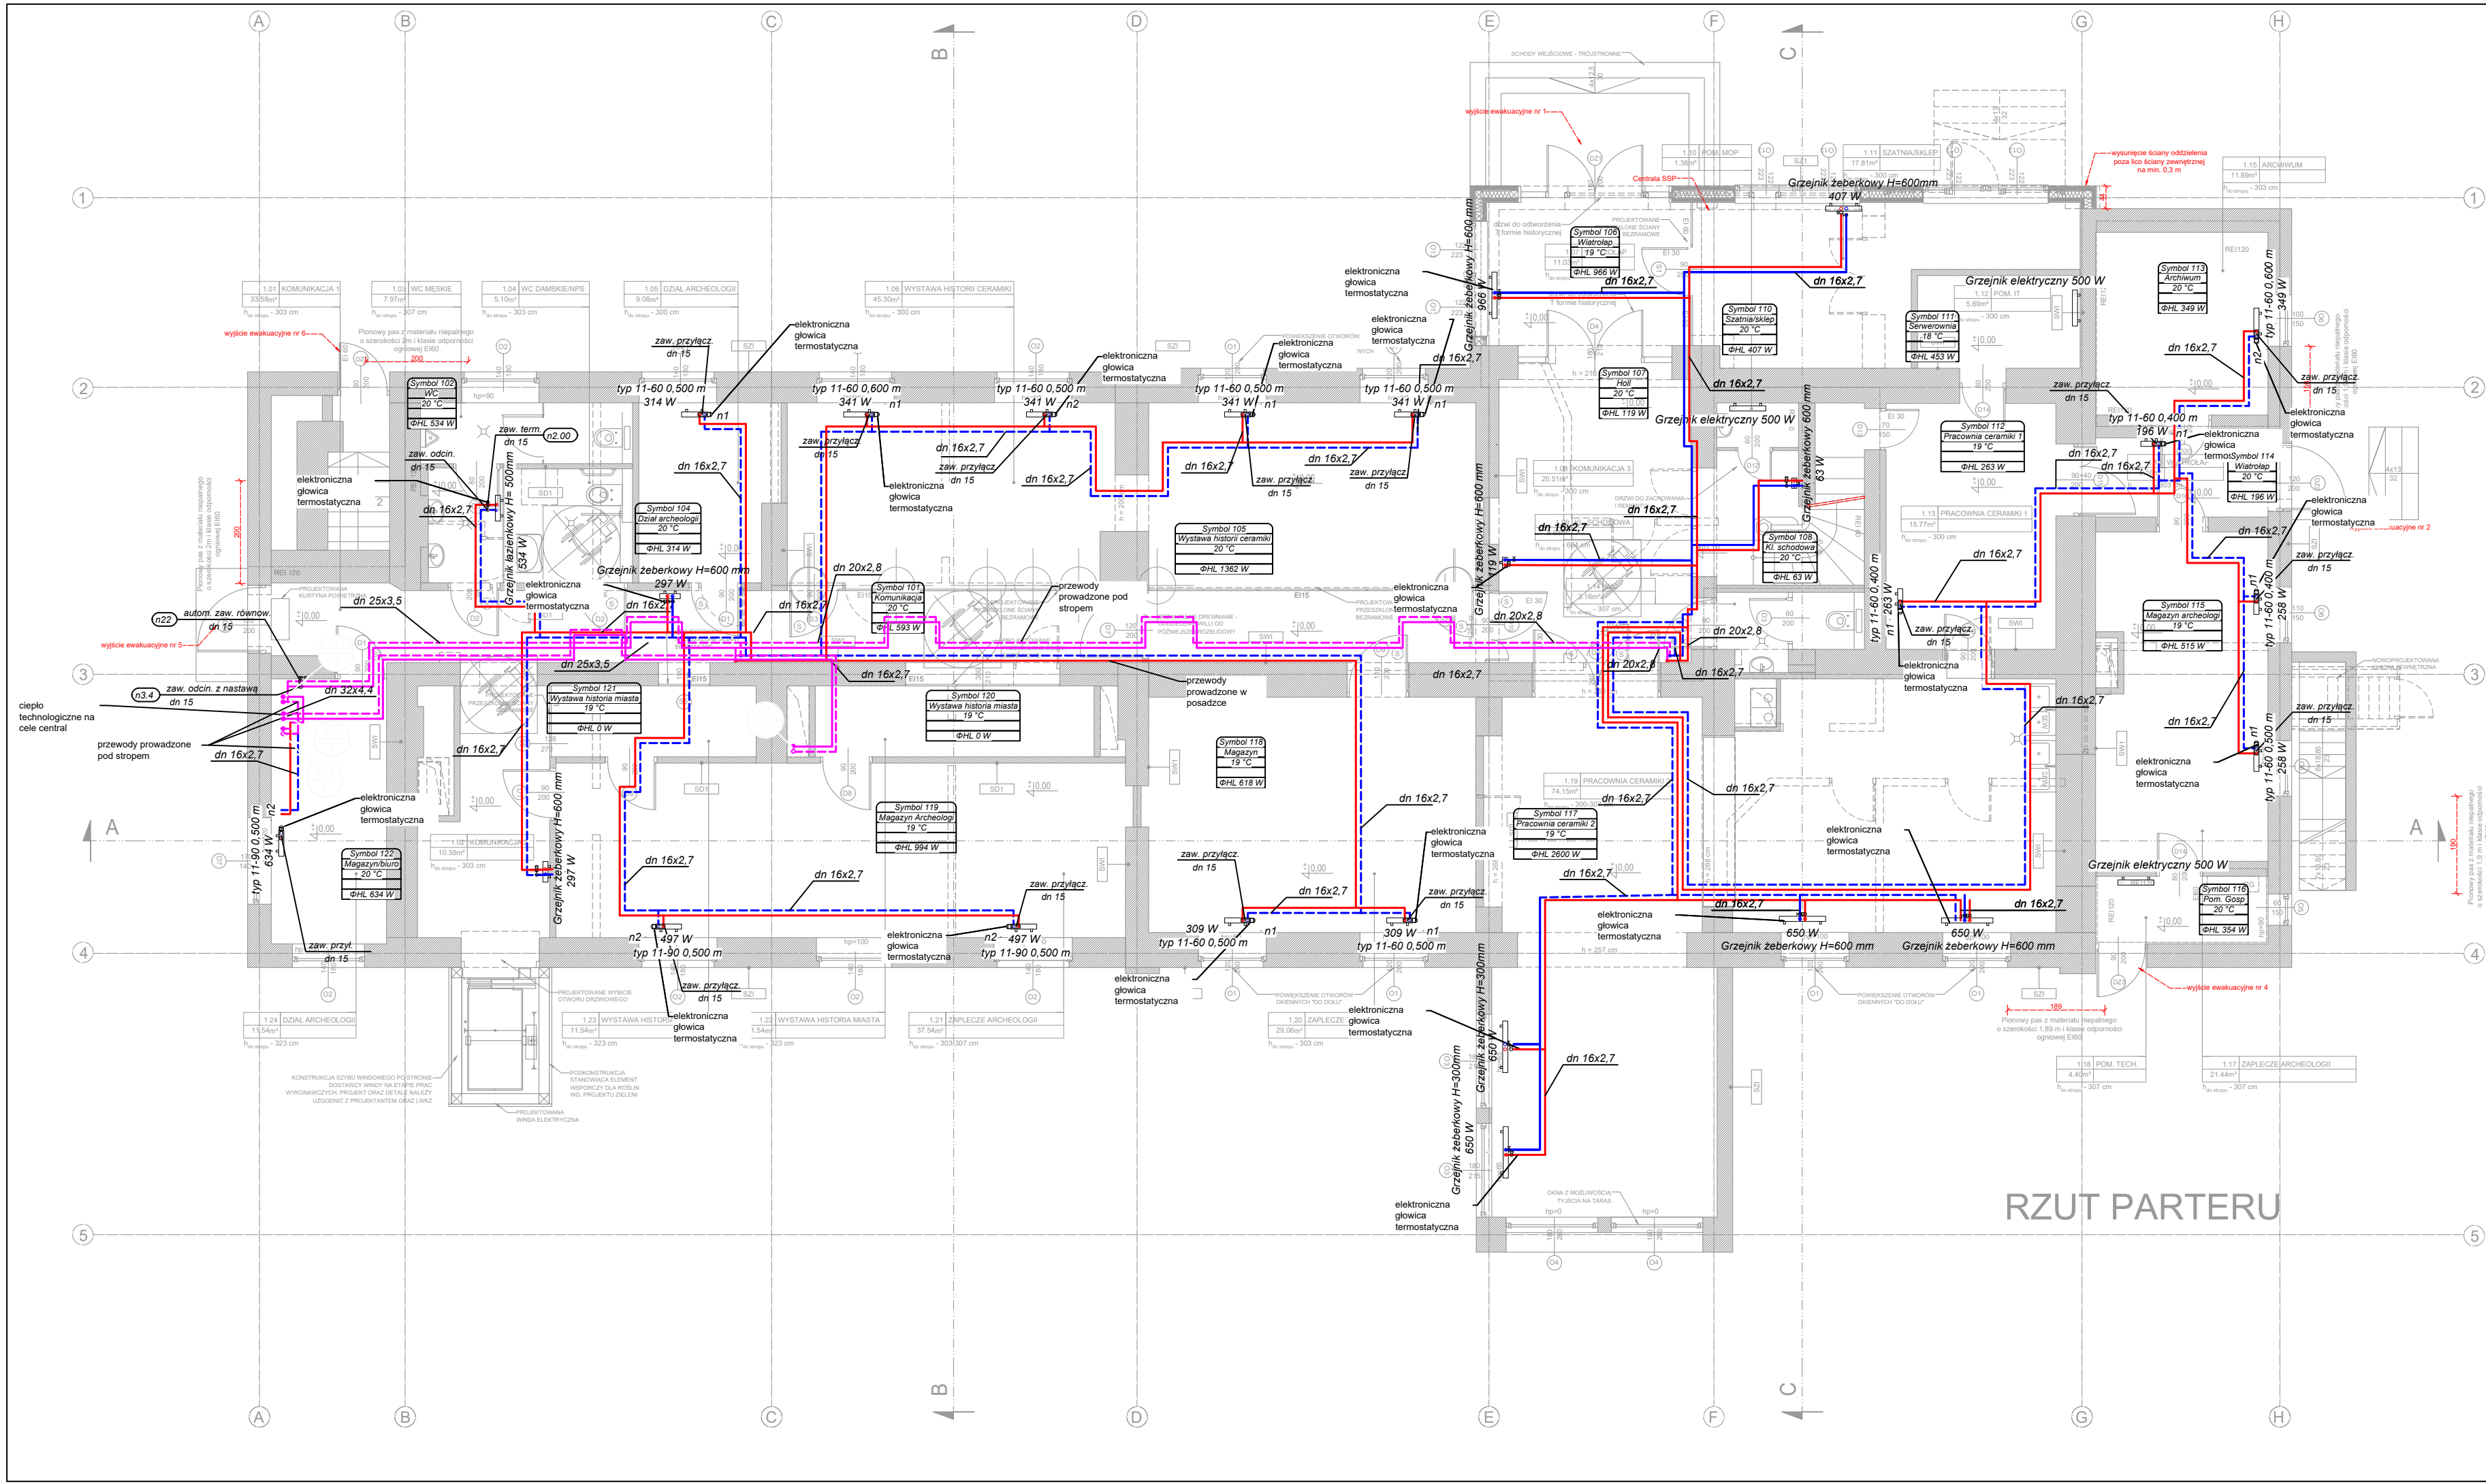

RZUT PARTERU

LEGENDA

- Zasilanie/powrót - c.o. prowadzone w posadzce
- Zasilanie/powrót - c.o. prowadzone pod stropem

Symbol KOTŁ Pom. pomocnicze bez okna -7°C ΦHL 0 W Tempertura /Zapotrzebowanie na ciepło

typ 11-60 0,500 m n3 Grzejnik wodny typ grzejnika- wysokość, długość nastawa zaw. termostaticznego

Piony c.o./ c.t

Automatyczny zawór równoważący

Zawór zwrotny

Filtr siatkowy

- UWAGI
- SZCZEGÓŁOWE ROZWIĄZANIA TECHNICZNE, DOKŁADNA KOLORYSTYKA ELEMENTÓW PROJEKTOWANYCH ORAZ DETALE ZOSTANĄ UZGODNIONE NA ETAPIE PRZYGOTOWYWANIA DOKUMENTACJI TECHNICZNEJ (WYKONAWCZEJ) Z WOJEWÓDZKIM KONSERWATOREM ZABYTKÓW ORAZ INWESTOREM
 - DOCIEPIENIE ŚCIAN PARTERU ORAZ PIĘTRA OD WEWNĄTRZ MOŻLIWE JEDYNI W PRZYPADKU BRAKU WYSTĘPOWANIA NA ŚCIANACH POLICHROMII I SZTUKATERII. W PRZYPADKU NATRAFIENIA PODCZAS PRAC REMONTOWYCH NA POLICHROMIE LUB SZTUKATERIE DALSZE PRACE NALEŻY UZGODNIC Z LWKZ

	ul. Wiertnicza 143a 02-952 Warszawa		data rew. 21/08/2024
			data
RZUT PARTERU - INSTALACJA CO CT			IS.CO.02 nr. rysunku
PRZEBUDOWA ORAZ ROZBUDOWA BUDYNKU PRZEMYSŁOWEGO DAWNEJ WILLI RAABEGO WRAZ Z BUDOWĄ WIATY GARAZOWO-ŚMIETNIKOWEJ ORAZ Z ZAGOSPODAROWANIEM TERENU I INFRASTRUKTURA TECHNICZNA NA DZIAŁKACH NR EWID. 994/2, 994/42, 994/45, 994/47, 994/49 (OBR. 3) POŁOŻONEJ W BIAŁEJ PODLASKIEJ PRZY ULICY ŁOMASKIEJ 21, W TYM ZMIANA SPOSOBU UŻYTKOWANIA BUDYNKU PRZEMYSŁOWEGO NA BUDYNEK PEŁNIĄCY FUNKCJE KULTURALNE I EDUKACYJNE.			1:100
nazwa zamierzenia			skala
ADRES: ul. Łomaska 21, 21-500 Biała Podlaska			
Gmina Miejska Biała Podlaska ul. Marszałka Józefa Piłsudskiego 3, 21-500 Biała Podlaska			PT stadium
inwestor, adres			
projektant: mgr inż. Filip Łapczyński nr upr. MAZ/0085/PBS/19	Opracowanie: mgr inż. Patrycja Kmiecik	Sprawdził: mgr inż. Łukasz Chabelski nr upr. LOD/3905/PTBS/19	SANIT branza