


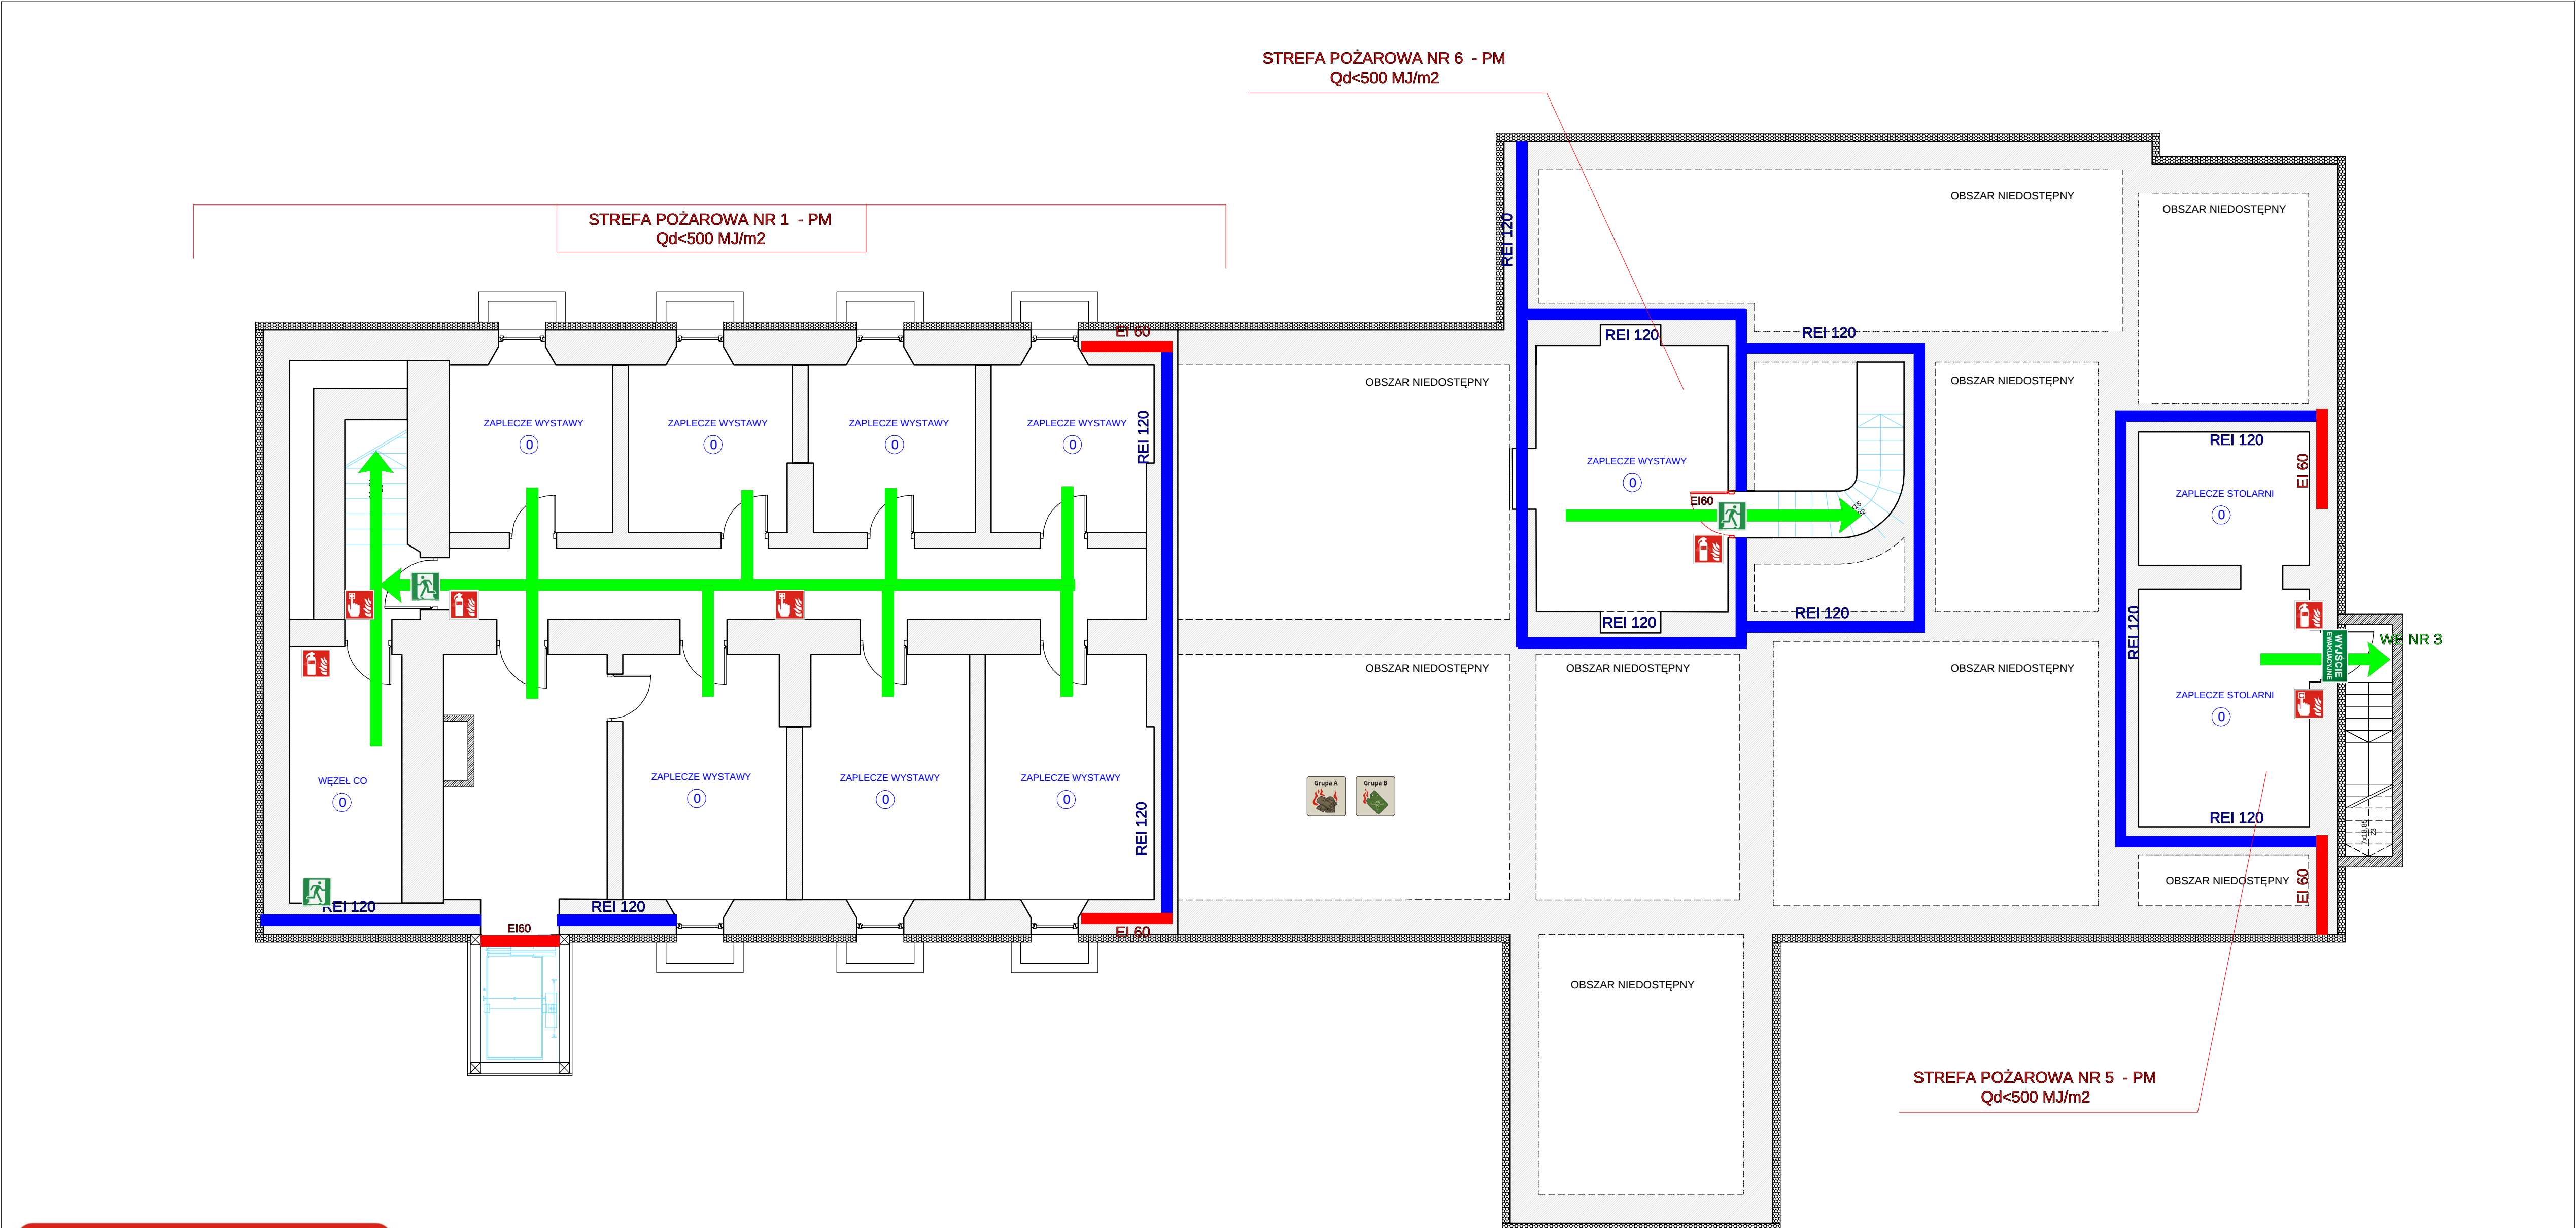

TELEFON ALARMOWY **112**

	998
	997
	999
	986
POGOTOWIE	
GAZOWE	992
WODOCIĄGOWE	994
CIEPŁOWNICZE	993
ENERGETYCZNE	991
DŹWIGOWE	
DROGOWE	

POWIERZCHNIA ZABUDOWY: 548,57 m2
POWIERZCHNIA UŻYTKOWA : 996,07 m2
KUBATURA: 2718,65 m3
WYSOKOŚĆ BUDYNKU - 10,97 m (NISKI - N)
LICZBA KONDYGNACJI - 3 NADZIEMNE
LICZBA KONDYGNACJI - 1 PODZIEMNE
KLASA ODPORNOŚCI POŻAROWEJ: C
MAKSYMALNA ILOŚĆ OSÓB NA KONDYGNACJI: 0
KATEGORIA ZAGROŻENIA LUDZI : ZLIII

- Ei30
Ei60
- DRZWI PRZECIWOPOŻAROWE
Ei30/Ei60
- 5
- MAKSYMALNA ILOŚĆ OSÓB
W POMIESZCZENIU
- Grupa A
Grupa B
- TYPY POŻARÓW MOGĄCE
WYSTĄPIĆ W BUDYNKU

-
- DRZWI EWAKUACYJNE
-
- APTECZKA
-
- WYJŚCIE EWAKUACYJNE
-
- KIERUNEK EWAKUACJI NA
SCHODACH
-
- GAŚNICA
-
- PPOŻ WYŁĄCZNIK PRĄDU
-
- PRZYCISK ROP

Inspektor Ochrony Przeciwpżarowej
mgr inż. Arkadiusz Gajo
SIOPA/59/2020/6/8

BUDYNEK OŚWIATY I KULTURY
ul. Łomaska 21, 21-500 Biała Podlaska

RZUT PIWNICY

Data	WRZESIEŃ 2024	2
------	------------------	----------