


STREFA POŻAROWA NR 3 - ZLIII

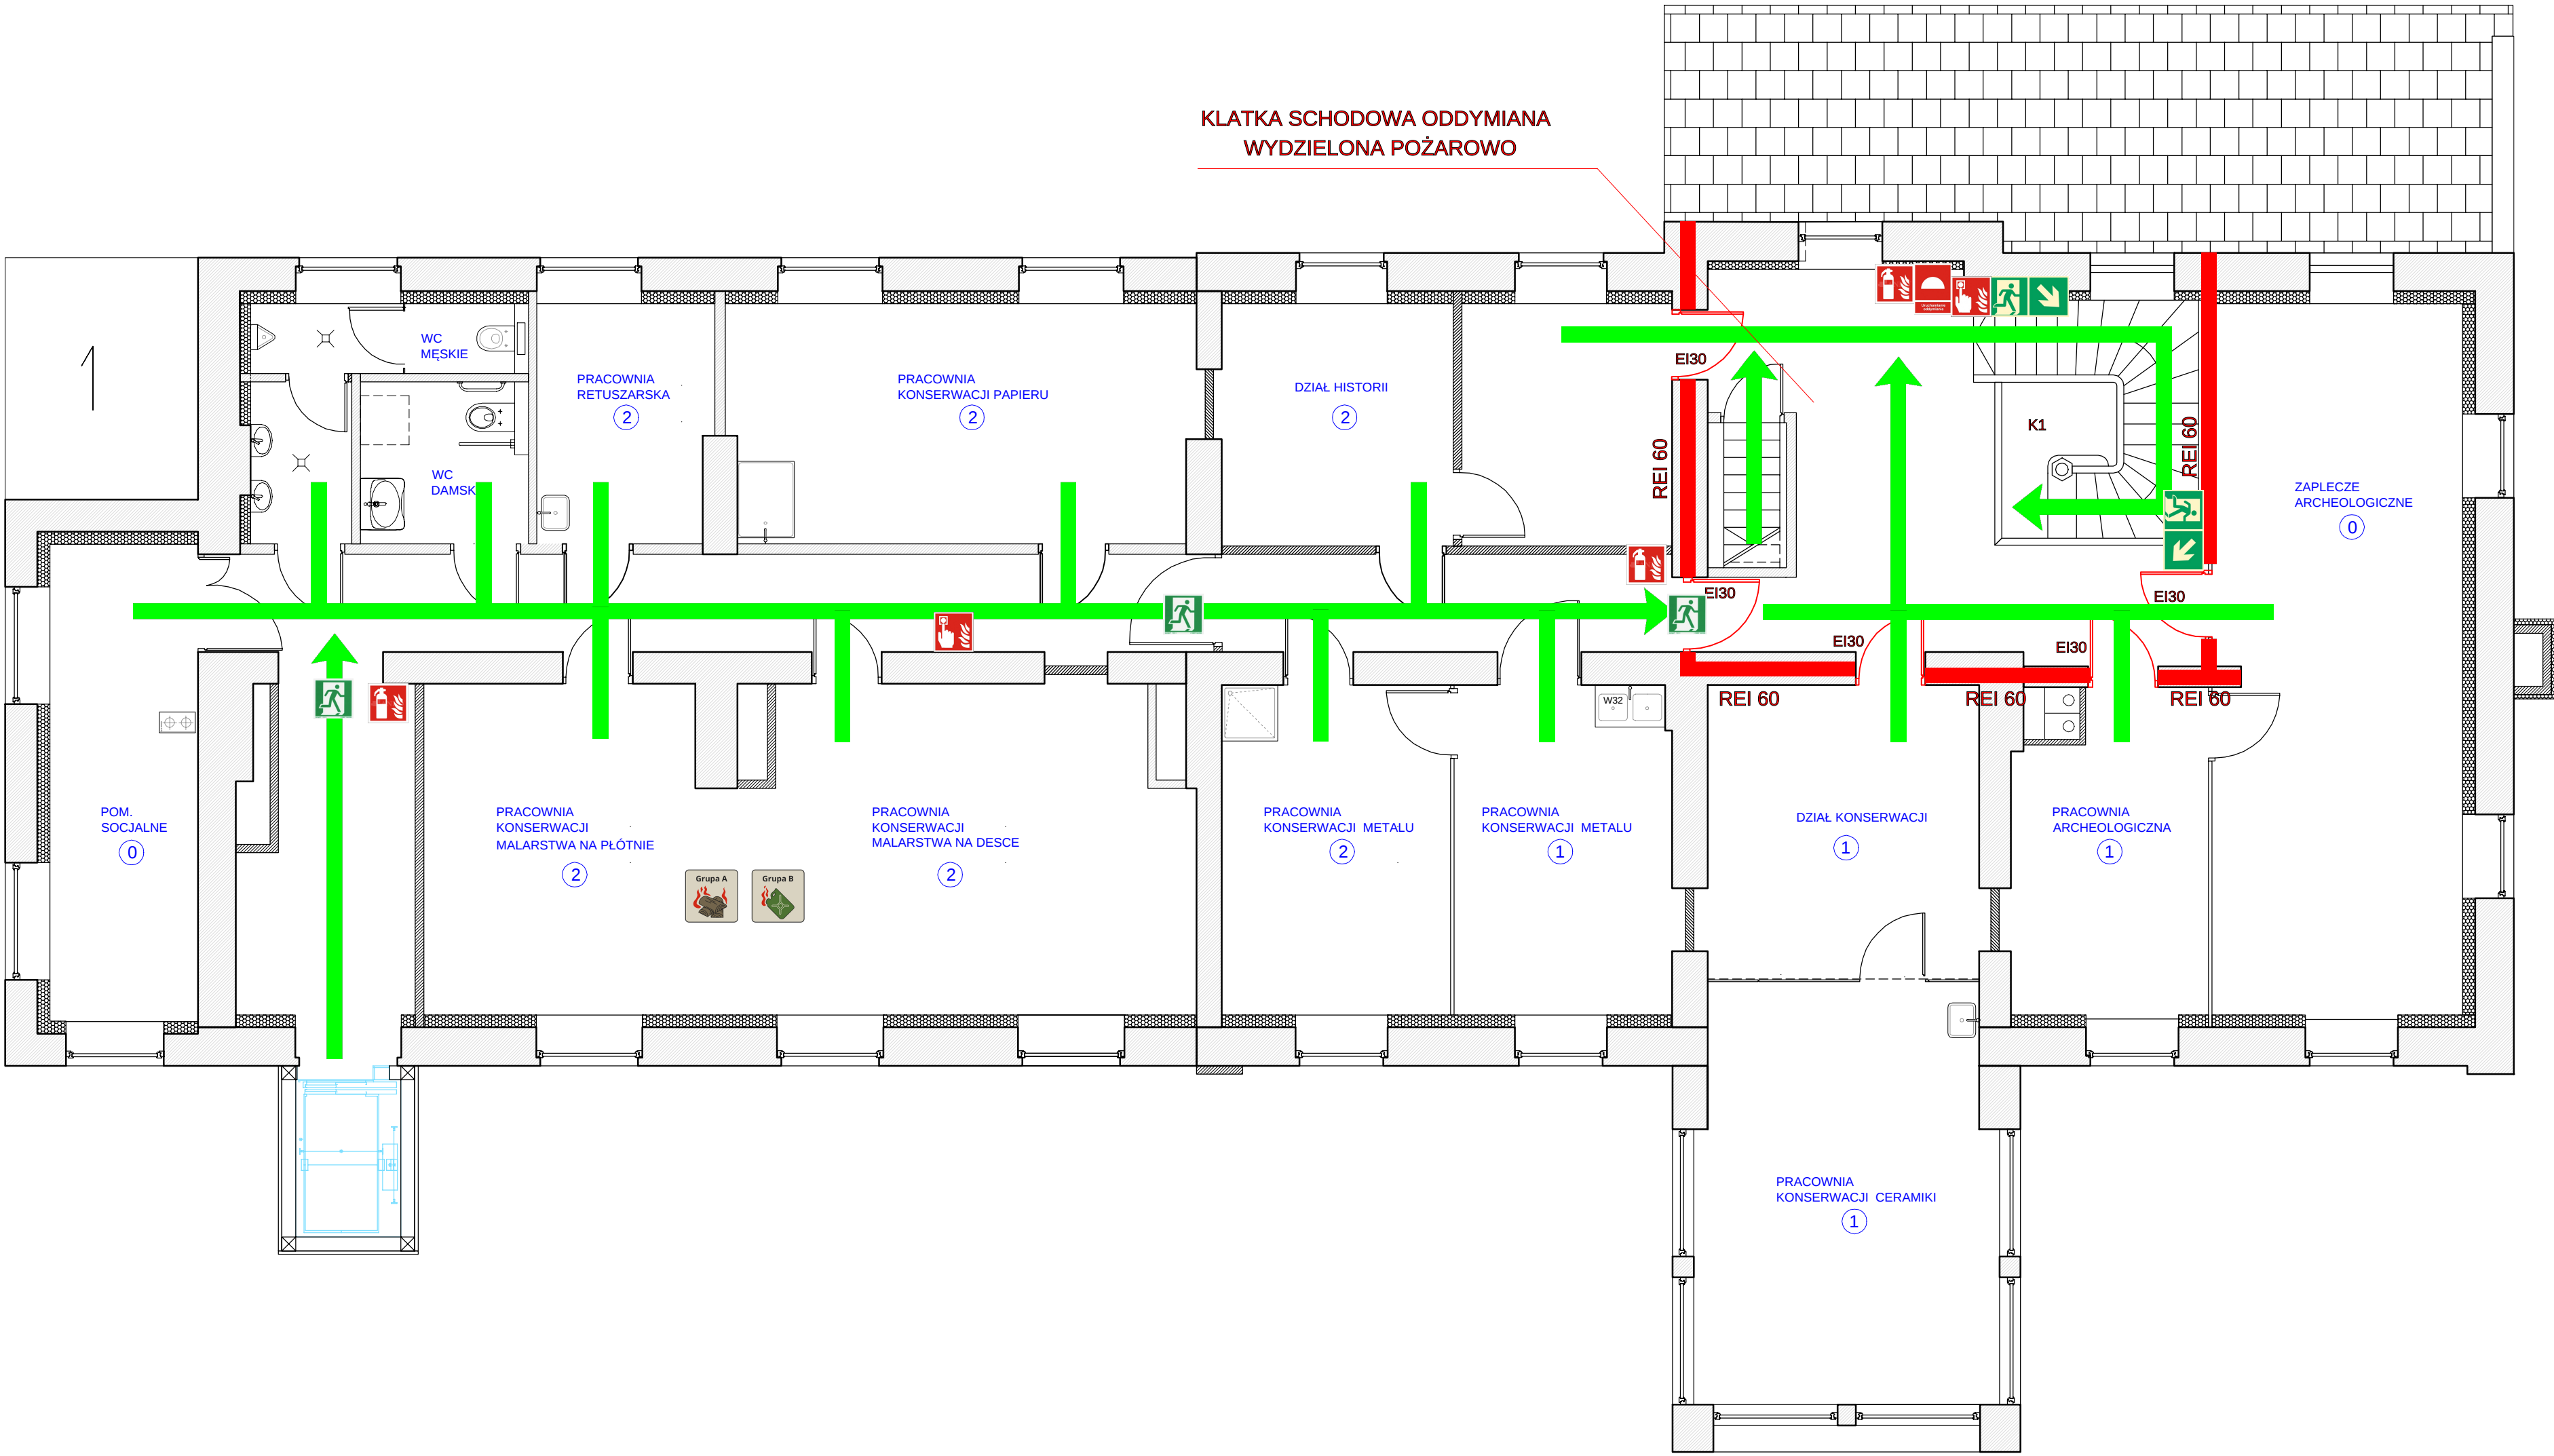

TELEFON ALARMOWY 112

STRAŻ	998
POLICJA	997
AMBULANS	999
STRAŻ MIEJSKA	986
POGOTOWIE	
GAZOWE	992
WODOCIĄGOWE	994
CIEPŁOWNICZE	993
ENERGETYCZNE	991
DŹWIGOWE	
DROGOWE	

POWIERZCHNIA ZABUDOWY: 548,57 m²
POWIERZCHNIA UŻYTKOWA : 996,07 m²
KUBATURA: 2718,65 m³
WYSOKOŚĆ BUDYNKU - 10,97 m (NISKI - N)
LICZBA KONDYGNACJI - 3 NADZIEMNE
LICZBA KONDYGNACJI - 1 PODZIEMNE
KLASA ODPORNOŚCI POŻAROWEJ: C
MAKSYMALNA ILOŚĆ OSÓB NA KONDYGNACJI: 15
KATEGORIA ZAGROŻENIA LUDZI : ZLIII



DRZWI PRZECIWOPOŻAROWE
EI30/EI60

5

MAKSYMALNA ILOŚĆ OSÓB
W POMIESZCZENIU



TYPY POŻARÓW MOGĄCE
WYSTĄPIĆ W BUDYNKU



DRZWI EWAKUACYJNE



APTECZKA



WYJŚCIE EWAKUACYJNE



KIERUNEK EWAKUACJI NA
SCHODACH



GAŚNICA



POŻ WYŁĄCZNIK PRĄDU



PRZYCISK ROP



URUCHAMIANIE KLAP
DYMOWYCH

Inspektor Ochrony Przeciwpożarowej
mgr inż. Arkadiusz Gajo
SIOPA/59/2020/6/8

BUDYNEK OŚWIATY I KULTURY
ul. Łomaska 21, 21-500 Biała Podlaska

RZUT PIĘTRA 1

Data
WRZESIEŃ
2024

4