


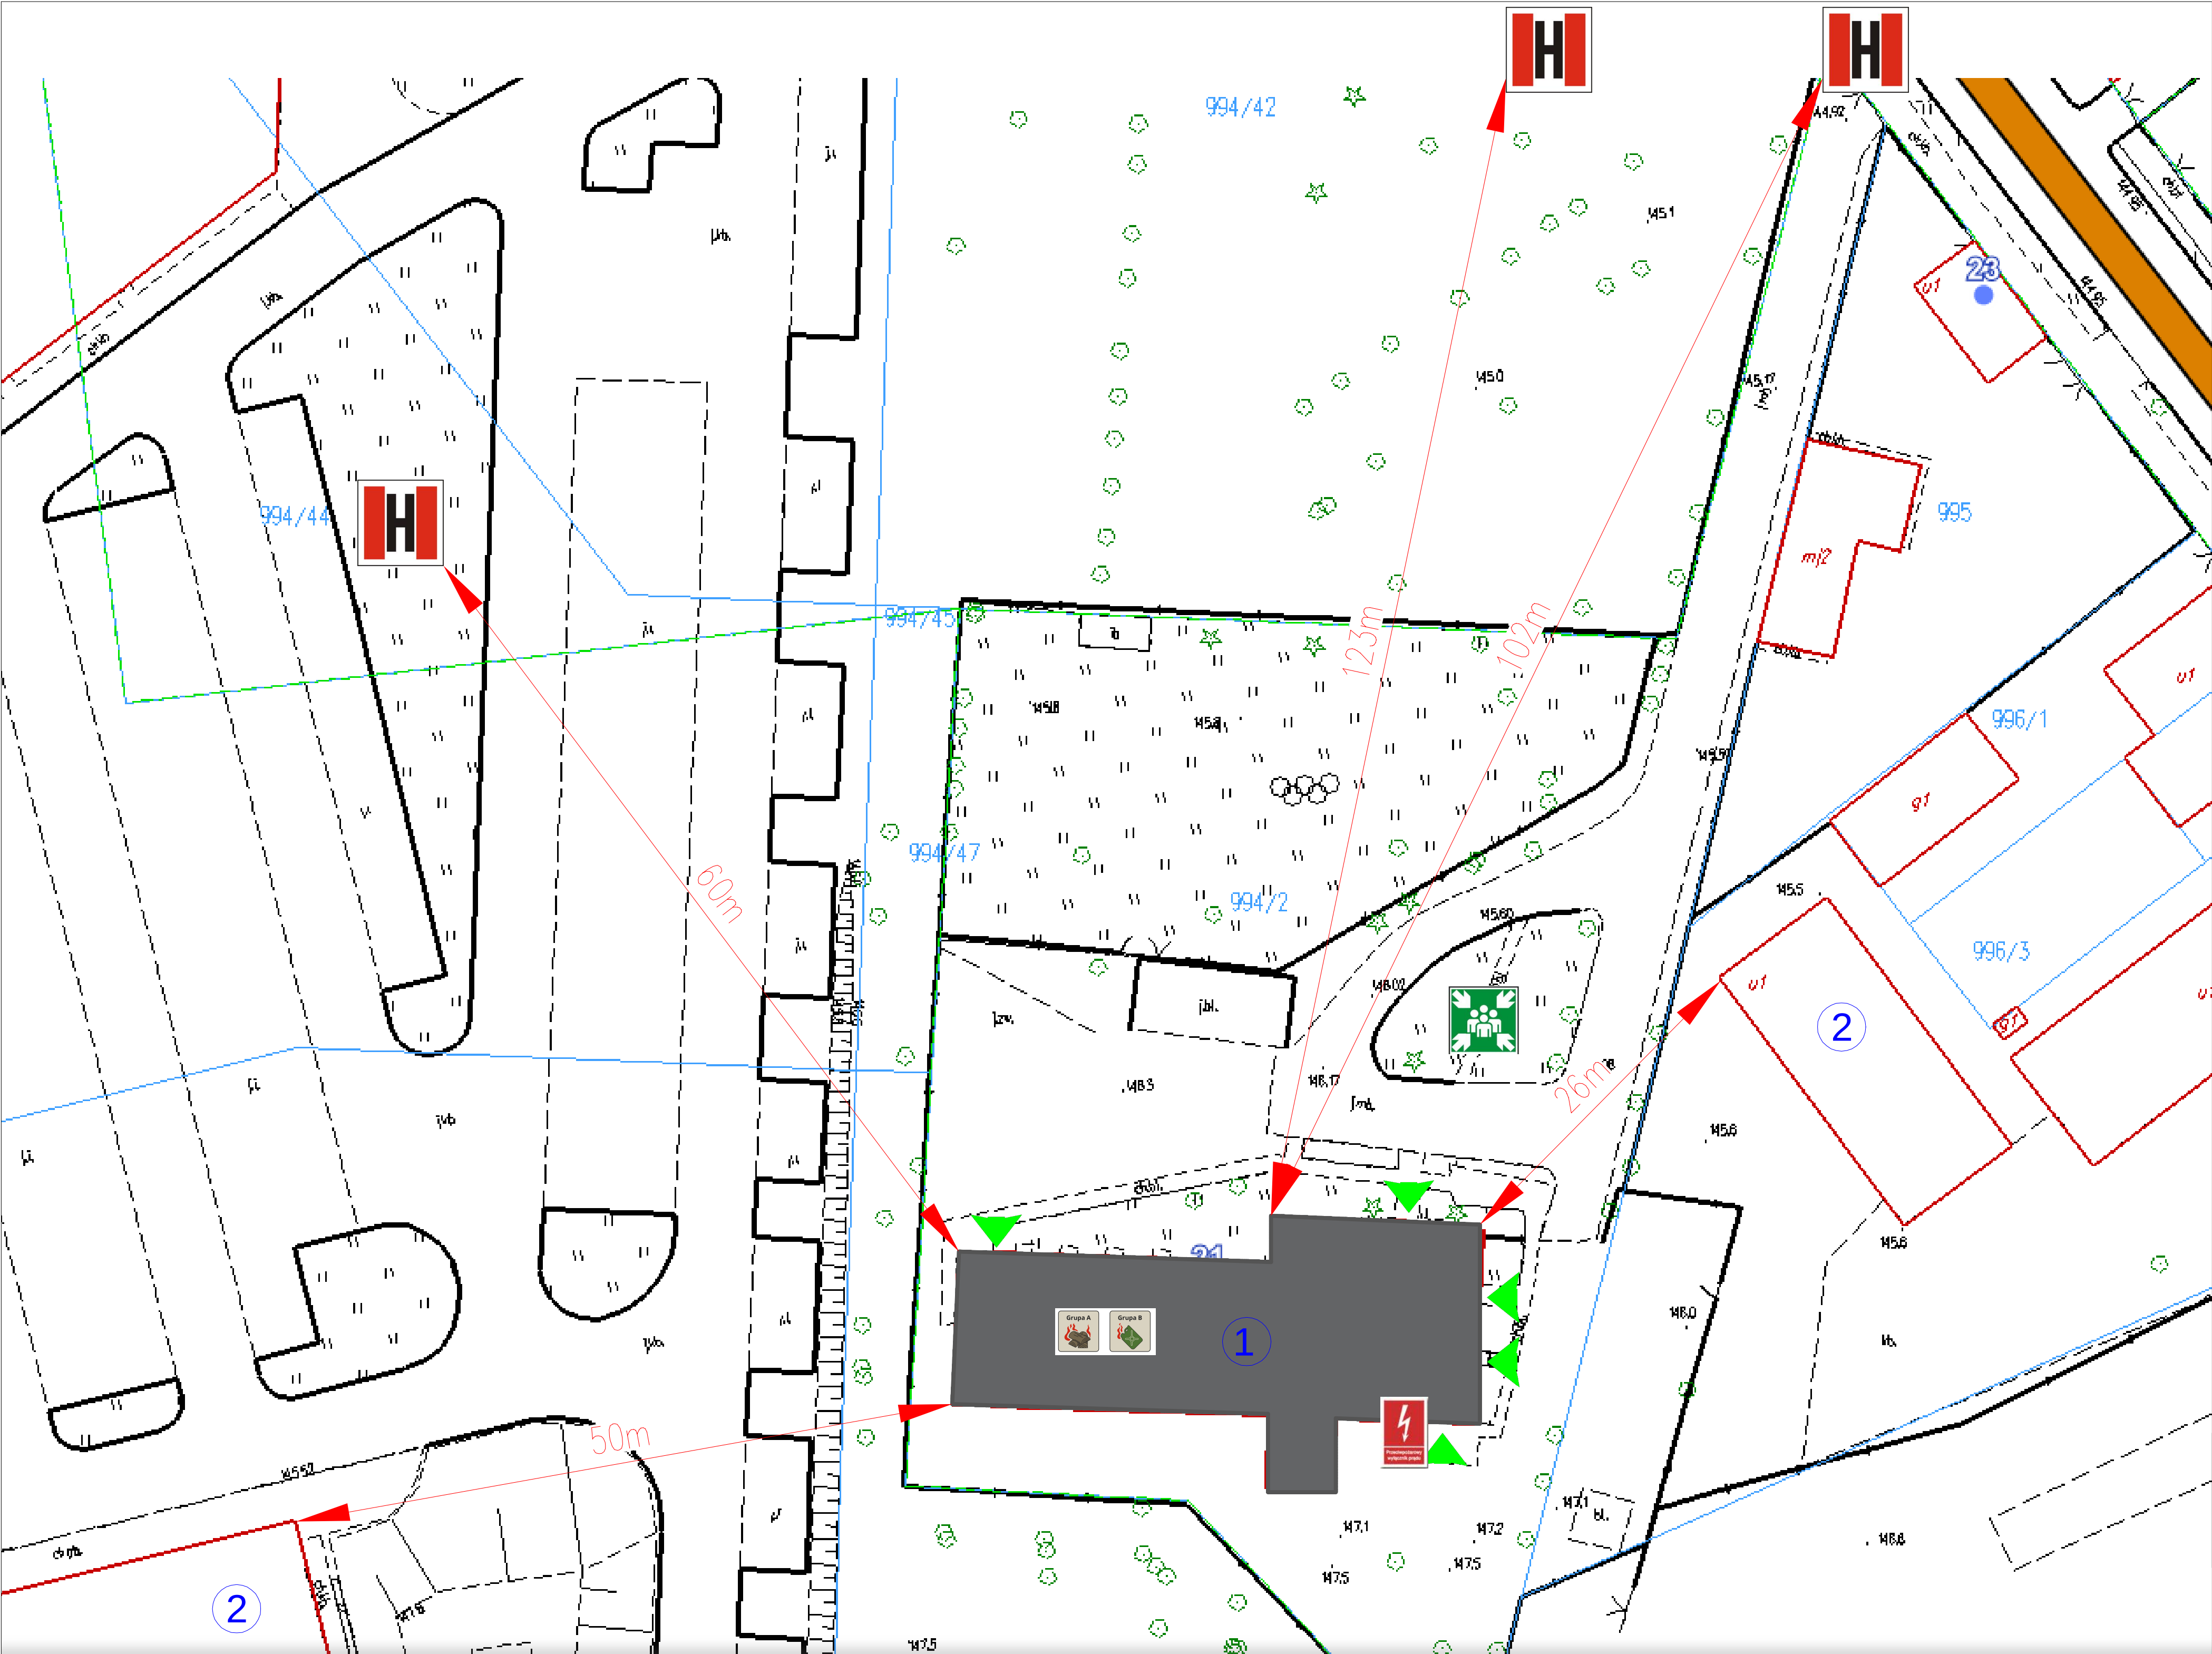

TELEFON ALARMOWY 112

	STRAŻ	998
	POLICJA	997
		999
	STRAŻ MIEJSKA	986
POGOTOWIE		
	GAZOWE	992
	WODOCIĄGOWE	994
	CIEPŁOWNICZE	993
	ENERGETYCZNE	991
	DZWIGOWE	
	DROGOWE	

POWIERZCHNIA ZABUDOWY: 548,57 m2
POWIERZCHNIA UŻYTKOWA : 996,07 m2
KUBATURA: 2718,65 m3
WYSOKOŚĆ BUDYNKU - 10,97 m (NISKI - N)
LICZBA KONDYGNACJI - 3 NADZIEMNE
LICZBA KONDYGNACJI - 1 PODZIEMNE
KLASA ODPORNOŚCI POŻAROWEJ: C
MAKSYMALNA ILOŚĆ OSÓB: 30
KATEGORIA ZAGROŻENIA LUDZI : ZLIII

- 1

BUDYNEK OBJĘTY OPRACOWANIEM
- 2

BUDYNKI SĄSIEDNIE
-   

TYPY POŻARÓW MOGĄCE WYSTĄPIĆ W BUDYNKU
- 

PPOŻ WYŁĄCZNIK PRĄDU
- 

HYDRANT ZEWNĘTRZNY
- 

MIEJSCE ZBIÓRKI DO EWAKUACJI
- 

WYJŚCIE EWAKUACYJNE

Inspektor Ochrony Przeciwpożarowej
mgr inż. Arkadiusz Gajo
SIOPA/59/2020/6/8

BUDYNEK OŚWIATY I KULTURY
ul. Łomaska 21, 21-500 Biała Podlaska

ZAGOSPODAROWANIE		
Data	WRZESIEŃ 2024	1