


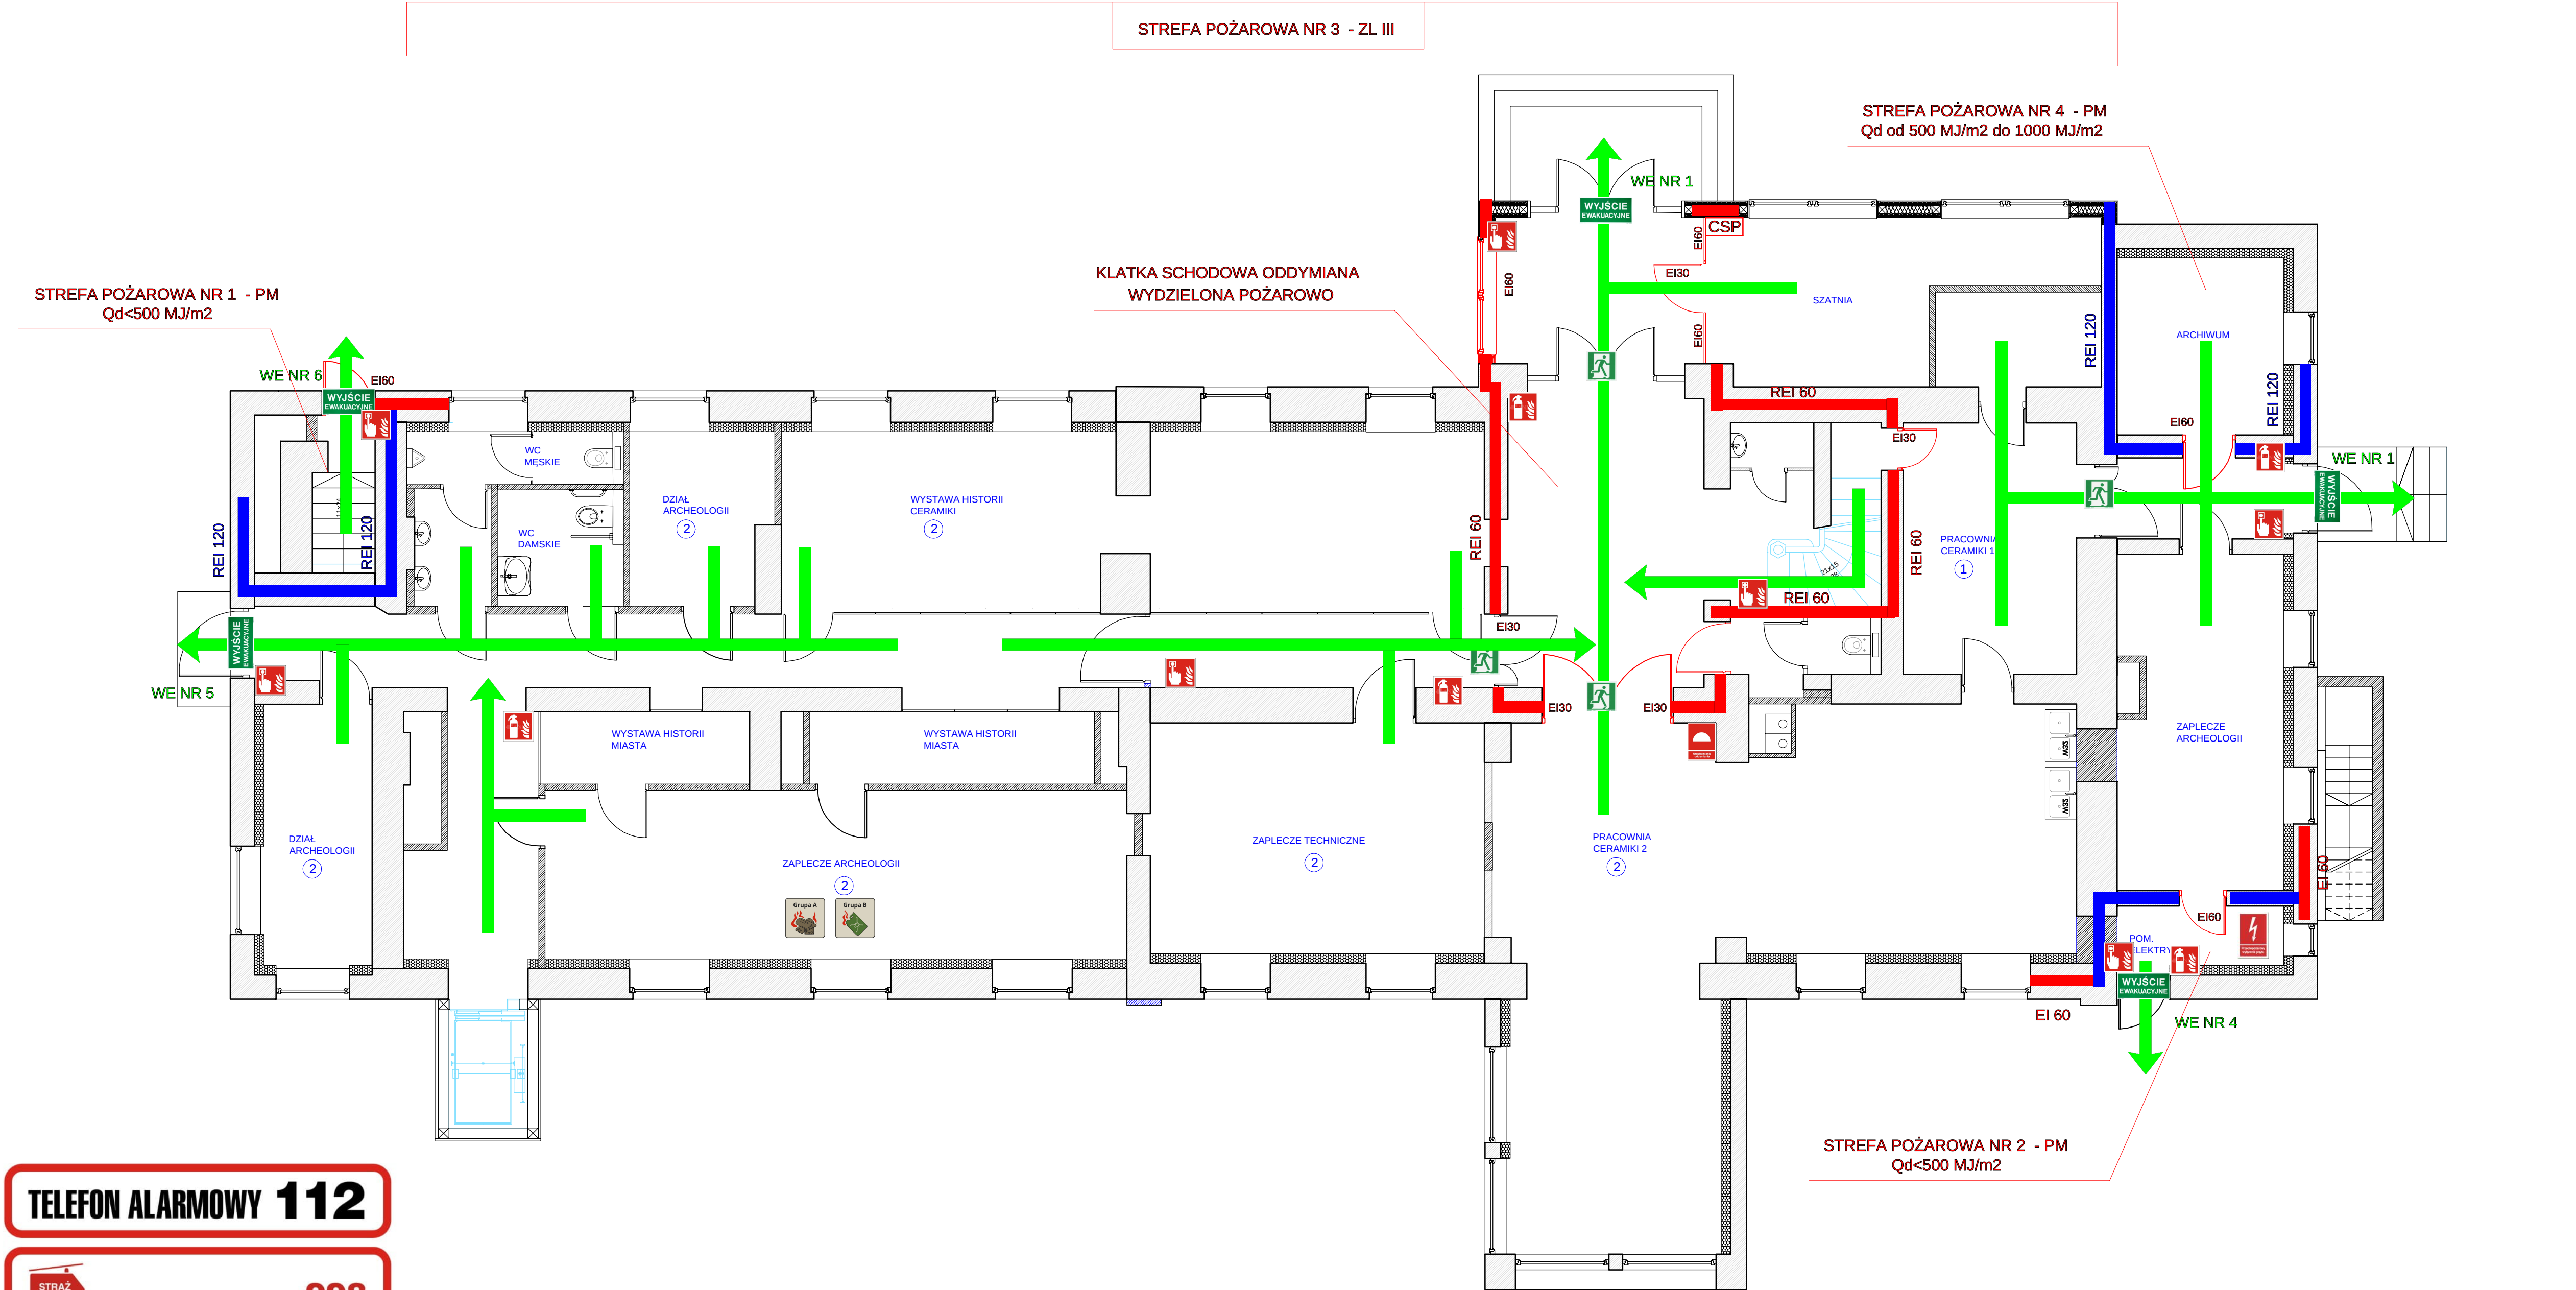

TELEFON ALARMOWY 112

	STRAŻ	998
	POLICJA	997
	POGOTOWIE	999
	STRAŻ MIEJSKA	986
	GAZOWE	992
	WODOCIĄGOWE	994
	CIEPŁOWNICZE	993
	ENERGETYCZNE	991
	DŹWIGOWE	
	DROGOWE	

POWIERZCHNIA ZABUDOWY: 548,57 m2
POWIERZCHNIA UŻYTKOWA : 996,07 m2
KUBATURA: 2718,65 m3
WYSOKOŚĆ BUDYNKU - 10,97 m (NISKI - N)
LICZBA KONDYGNACJI - 3 NADZIEMNE
LICZBA KONDYGNACJI - 1 PODZIEMNE
KLASA ODPORNOŚCI POŻAROWEJ: C
MAKSYMALNA ILOŚĆ OSÓB NA KONDYGNACJI: 15
KATEGORIA ZAGROŻENIA LUDZI : ZLIII

- Ei30
Ei60

DRZWI PRZECIWOPOŻAROWE
Ei30/Ei60
- 5

MAKSYMALNA ILOŚĆ OSÓB
W POMIESZCZENIU
- TYPY POŻARÓW MOGĄCE
WYSTĄPIĆ W BUDYNKU

- DRZWI EWAKUACYJNE
- APTECZKA
- WYJŚCIE EWAKUACYJNE
- KIERUNEK EWAKUACJI NA
SCHODACH
- GAŚNICA
- POŻ WYŁĄCZNIK PRĄDU
- PRZYCISK ROP
- CENTRALA SYGNALIZACJI
POŻARU
- URUCHAMIANIE KLAP
DYMOWYCH

Inspektor Ochrony Przeciwpożarowej
mgr inż. Arkadiusz Gajo
SIOPA/59/2020/6/8

BUDYNEK OŚWIATY I KULTURY
ul. Łomaska 21, 21-500 Biała Podlaska

RZUT PARTERU

Data
WRZESIEŃ
2024