


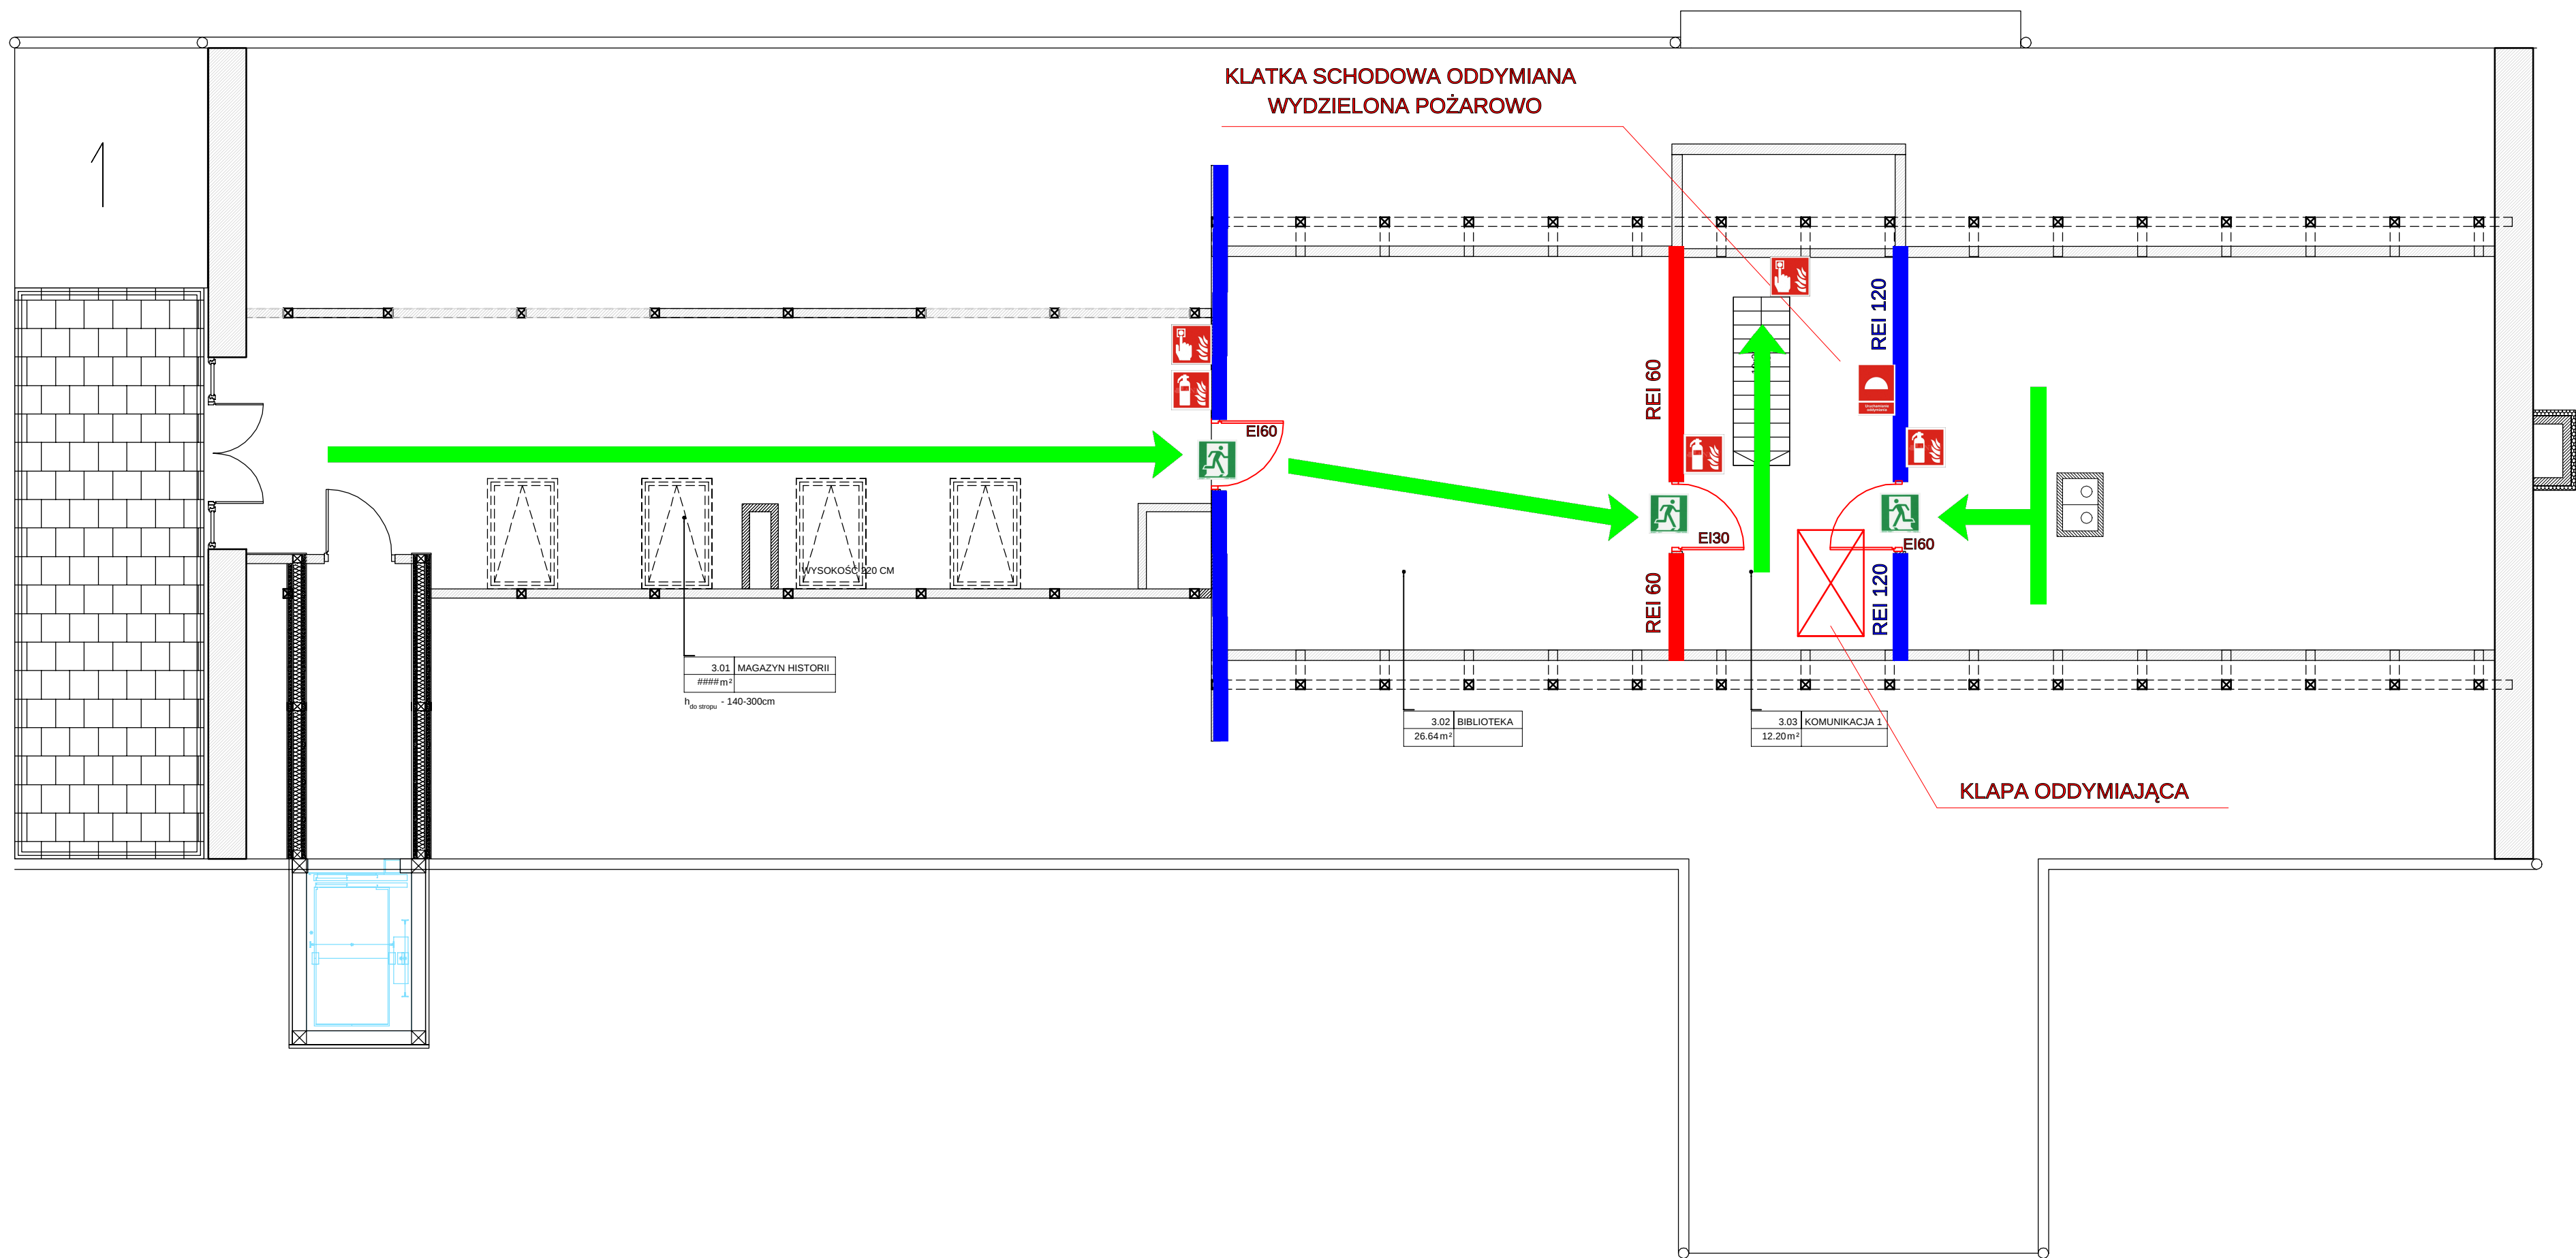

**TELEFON ALARMOWY 112**

|                  |            |
|------------------|------------|
|                  | <b>998</b> |
|                  | <b>997</b> |
|                  | <b>999</b> |
|                  | <b>986</b> |
| <b>POGOTOWIE</b> |            |
| GAZOWE           | <b>992</b> |
| WODOCIĄGOWE      | <b>994</b> |
| CIEPŁOWNICZE     | <b>993</b> |
| ENERGETYCZNE     | <b>991</b> |
| DŹWIGOWE         |            |
| DROGOWE          |            |

POWIERZCHNIA ZABUDOWY: 548,57 m2  
POWIERZCHNIA UŻYTKOWA : 996,07 m2  
KUBATURA: 2718,65 m3  
WYSOKOŚĆ BUDYNKU - 10,97 m ( NISKI - N )  
LICZBA KONDYGNACJI - 3 NADZIEMNE  
LICZBA KONDYGNACJI - 1 PODZIEMNE  
KLASA ODPORNOŚCI POŻAROWEJ: C  
MAKSYMALNA ILOŚĆ OSÓB NA KONDYGNACJI: 0  
KATEGORIA ZAGROŻENIA LUDZI : ZLIII

|  |                                           |  |                                   |  |                               |
|--|-------------------------------------------|--|-----------------------------------|--|-------------------------------|
|  | DRZWI PRZECIWOPOŻAROWE<br>EI30/EI60       |  | DRZWI EWAKUACYJNE                 |  | GAŚNICA                       |
|  | MAKSYMALNA ILOŚĆ OSÓB<br>W POMIESZCZENIU  |  | APTECZKA                          |  | PPOŻ WYŁĄCZNIK PRĄDU          |
|  | TYPY POŻARÓW MOGĄCE<br>WYSTĄPIĆ W BUDYNKU |  | WYJŚCIE EWAKUACYJNE               |  | PRZYCISK ROP                  |
|  |                                           |  | KIERUNEK EWAKUACJI NA<br>SCHODACH |  | URUCHAMIANIE KLAP<br>DYMOWYCH |

Inspektor Ochrony Przeciwpżarowej  
mgr inż. Arkadiusz Gajo  
SIOPA/59/2020/6/8

**BUDYNEK OŚWIATY I KULTURY**  
**ul. Łomaska 21, 21-500 Biała Podlaska**

**RZUT PODDASZA**

|  |                  |          |
|--|------------------|----------|
|  | Data             | <b>5</b> |
|  | WRZESIEŃ<br>2024 |          |