


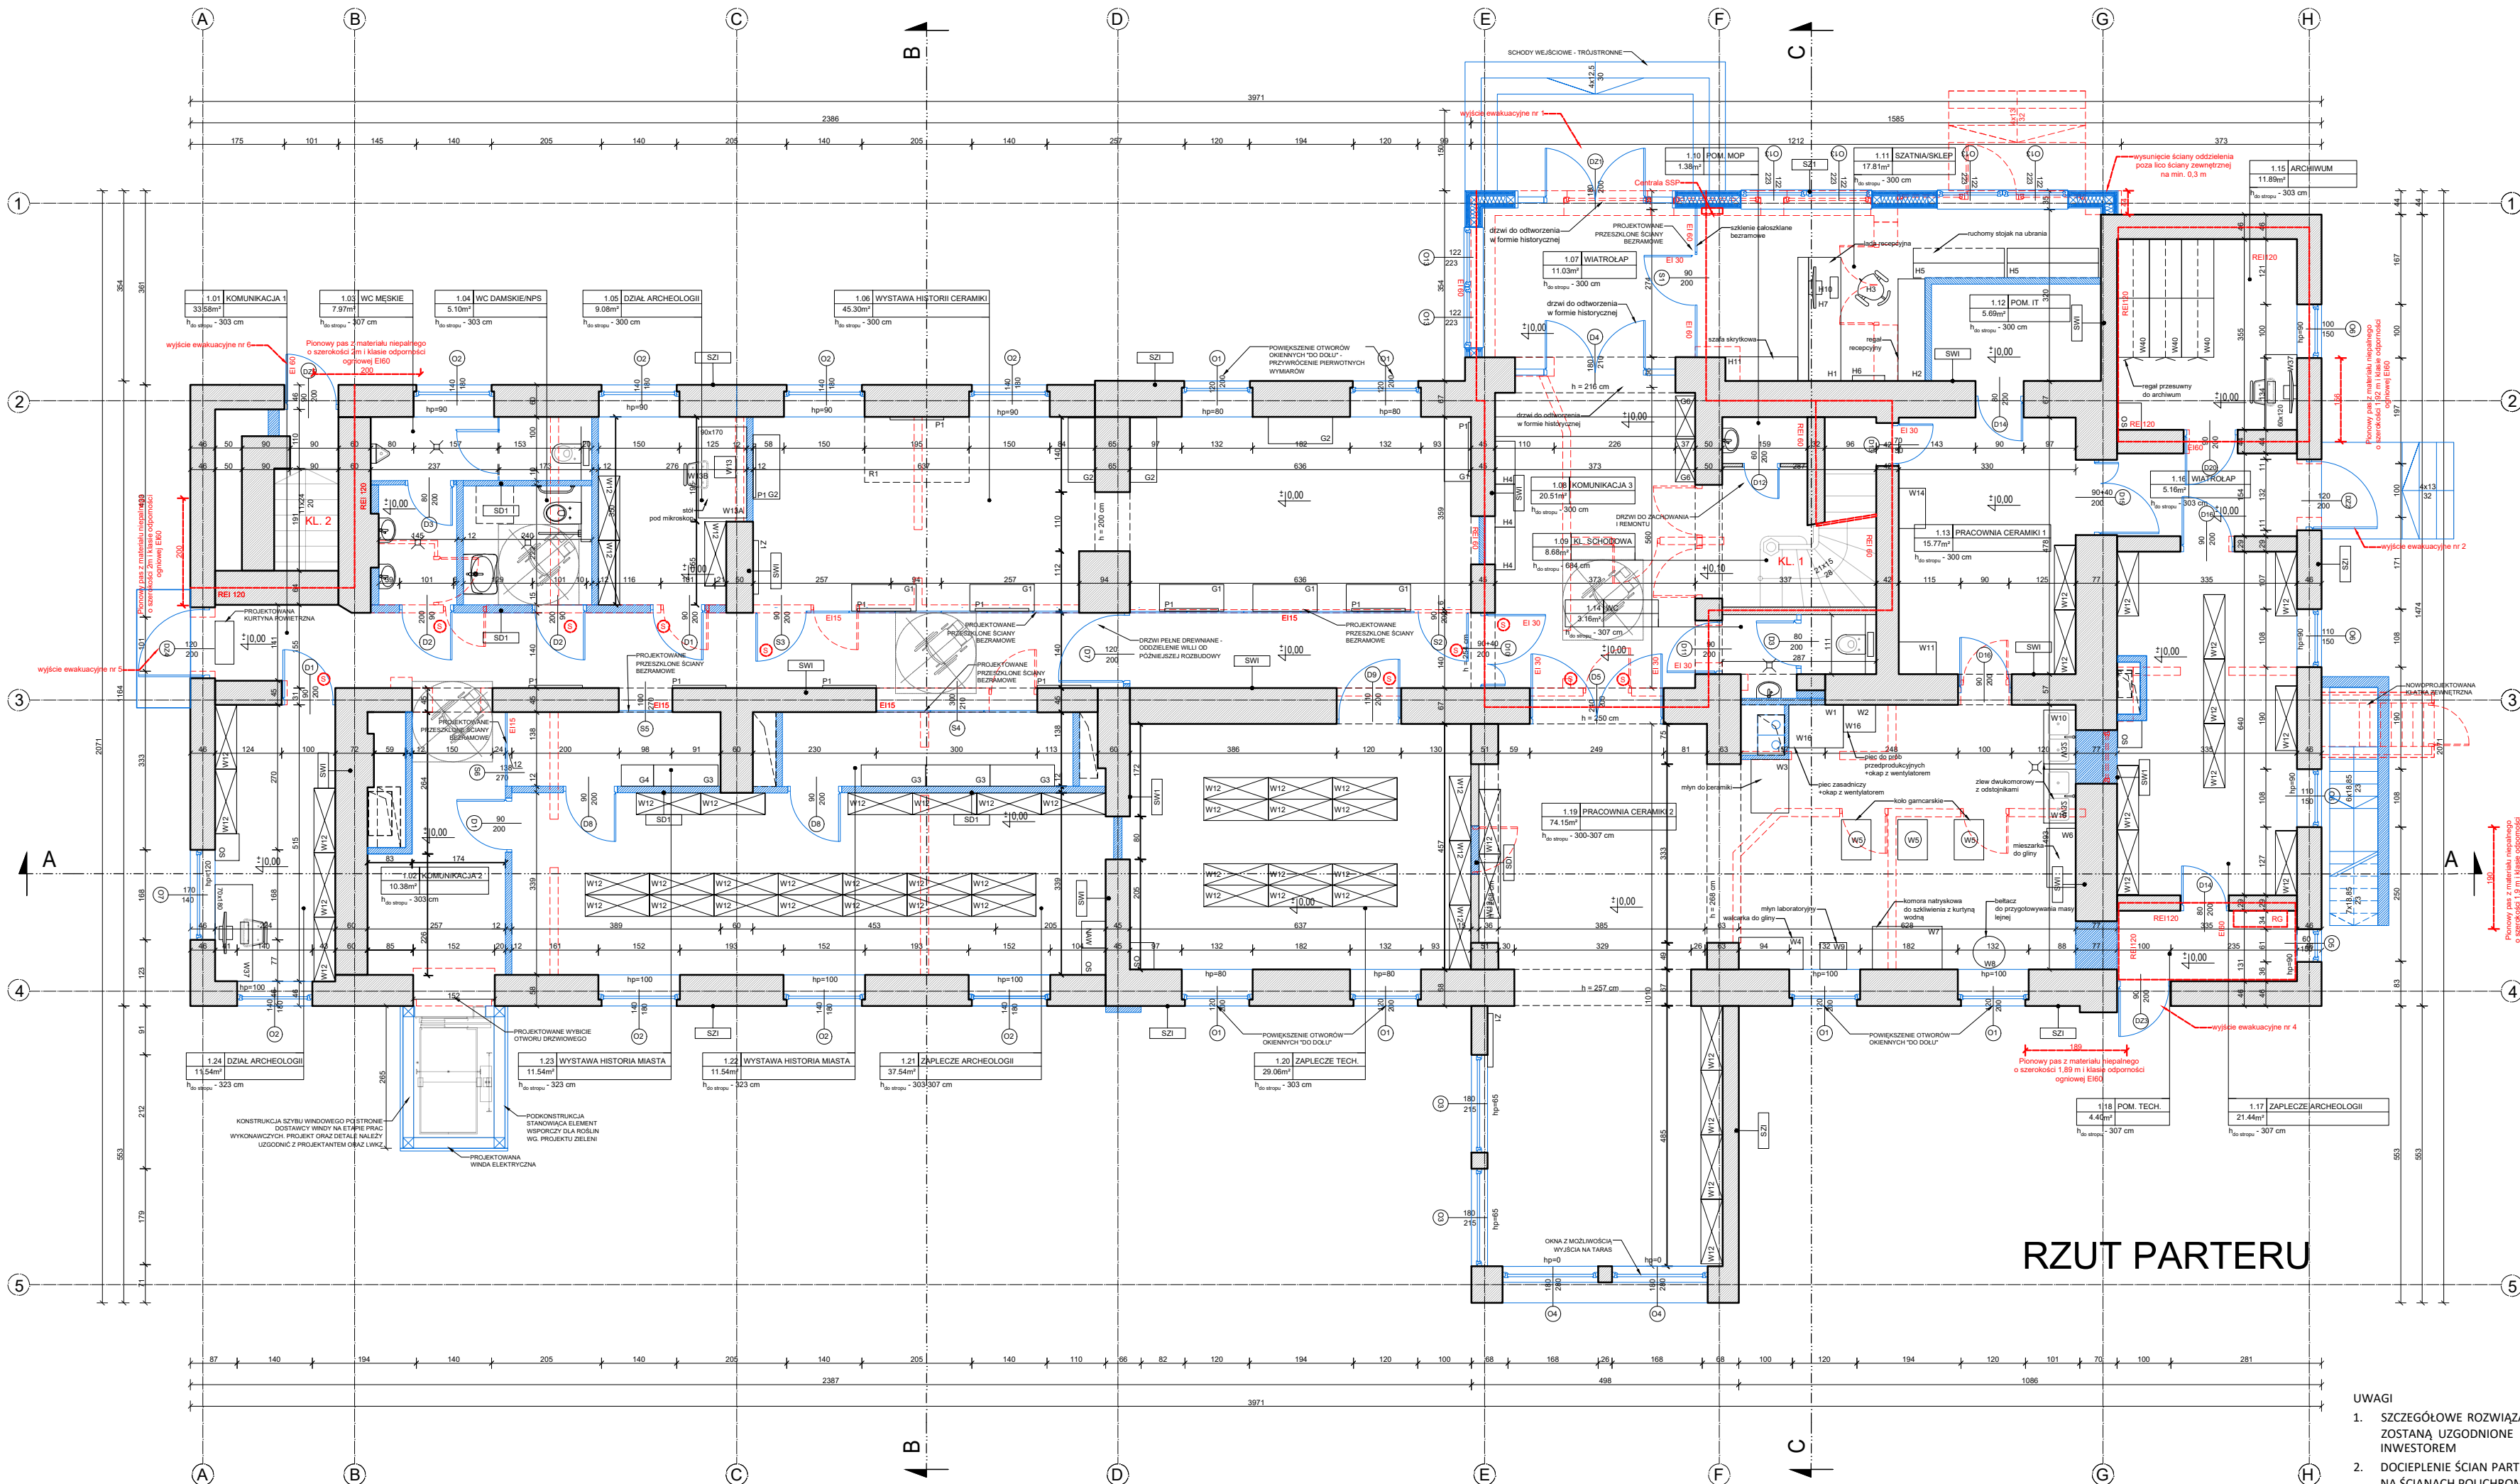

RZUT PARTERU

UWAGI

- SZCZEGÓŁOWE ROZWIĄZANIA TECHNICZNE, DOKŁADNA KOLORYSTYKA ELEMENTÓW PROJEKTOWANYCH ORAZ DETALE ZOSTANĄ UZGODNIONE NA ETAPIE PRAC WYKONAWCZYCH Z WOJEWÓDZKIM KONSERWATOREM ZABYTKÓW ORAZ INWESTOREM
- DOCIEPLENIE ŚCIAN PARTERU ORAZ PIĘTRA OD WEWNĄTRZ MOŻLIWE JEDYNNIE W PRZYPADKU BRAKU WYSTĘPOWANIA NA ŚCIANACH POLICHROMII I SZTUKATERII. W PRZYPADKU NATRAFIENIA PODCZAS PRAC REMONTOWYCH NA POLICHROMIE LUB SZTUKATERIE DALSZE PRACE NALEŻY UZGODNIC Z LWKZ

LEGENDA	
	ŚCIANY ISTNIEJĄCE
	ŚCIANY NOWOPROJEKTOWANE
	PROJEKTOWANE DOCIEPLENIE ŚCIAN (W PRZYPADKU BRAKU WYSTĘPOWANIA NA ŚCIANACH POLICHROMII I SZTUKATERII)
	ROZBIÓRKA
	STOLARKA OKIENNA DO REKONSTRUKCJI W FORMIE HISTORYCZNEJ
	STOLARKA DRZWIOWA DO REKONSTRUKCJI W FORMIE HISTORYCZNEJ
	NOWE MEBLE

ZESTAWIENIE POWIERZCHNI POMIESZCZEŃ - PARTER		
NR.	NAZWA	POW. [m²]
1.01	KOMUNIKACJA 1	33.58
1.02	KOMUNIKACJA 2	10.38
1.03	WC MĘSKIE	7.97
1.04	WC DAMSKIE/NPS	5.10
1.05	DZIAŁ ARCHEOLOGII	9.08
1.06	WYSTAWA HISTORII CERAMIKI	45.30
1.07	WIATROLAP	11.03
1.08	KOMUNIKACJA 3	20.51
1.09	KL. SCHODOWA	8.88
1.10	POM. MOP	1.38
1.11	SZATNIA/SKLEP	17.81
1.12	POM. IT	5.69
1.13	PRACOWNIA CERAMIKI 1	15.77
1.14	WC	3.16
1.15	ARCHIWUM	11.89
1.16	WIATROLAP	5.16
1.17	ZAPLECZE ARCHEOLOGII	21.44
1.18	POM. TECH.	4.40
1.19	PRACOWNIA CERAMIKI 2	74.15
1.20	ZAPLECZE TECH.	29.06
1.21	ZAPLECZE ARCHEOLOGII	37.54
1.22	WYSTAWA HISTORIA MIASTA	8.17
1.23	WYSTAWA HISTORIA MIASTA	5.49
1.24	DZIAŁ ARCHEOLOGII	11.54
SUMA		404.28

LEGENDA	
D1	DACH ISTNIEJĄCY
2 cm	blacha płaska ocynkowana na rąbek stojący
7 cm	wełna mineralna
0,2 cm	izolacja z wełny mineralnej 0,028 WmK
16 cm	izolacja z wełny mineralnej 0,028 WmK
14 cm	izolacja z wełny mineralnej 0,028 WmK
0,2 cm	folia paroizolacyjna
2 cm	plata NRO
D2	TARAS NAD POMIESZCZENIEM OGRZEWANYM - PROJEKTOWANY
2 cm	wykończenie tarasu
2 cm	podkład pod wykończenie posadzki
0,2 cm	izolacja przeciwwodna
5 cm	styropian XPS ze spadami
2 cm	plata OSB
20 cm	izolacja termiczna/konstrukcja drewniana 16x20 cm
0,2 cm	paroizolacja
2 cm	plata gk
P1	PODŁOGA NA GRUNCIE ISTNIEJĄCA
10 cm	wykończenie podłogi wg pomieszczenia
10 cm	istniejąca podłoga na gruncie
P2	PODŁOGA NA GRUNCIE PROJEKTOWANA
5 cm	wykończenie podłogi wg pomieszczenia
10 cm	izolacja termiczna płyty XPS λ=0,035 WmK
20 cm	izolacja przeciwwodna z folii PE (minimalna grubość 0,2 mm)
20 cm	podkład betonowy
piasek średnioziarnisty	
P3	STROP NAD PIWNICĄ W CZ. Z XIX W. - PROJEKTOWANY
2 cm	wykończenie posadzki wg pomieszczenia
5 cm	wylewka betonowa
0,2 cm	folia PE
3 cm	izolacja akustyczna
15 cm	płyty żelbetowe
1,5 cm	tylnik wewnętrzny
P4	STROP NAD PIWNICĄ I PARTEREM W CZ. Z XIX W. - PROJEKTOWANY
2 cm	wykończenie posadzki wg pomieszczenia
5 cm	wylewka betonowa
0,2 cm	folia PE
3 cm	izolacja akustyczna
20 cm	strop gęstożebrowy
1,5 cm	tylnik wewnętrzny
P5	STROP NAD PARTEREM I PIĘTREM W CZ. Z XIX W. - PROJEKTOWANY
2 cm	wykończenie posadzki wg pomieszczenia
0,8 cm	podkład podłogowy
2 cm	ogniodopuszczalny system suchej zabudowy wg wybranego systemu dostosowany do EI 60
6 cm	keramzyt podsyłkowy
0,5 cm	szpryc cementowy
7 cm	keramzyt izolacyjny
0,2 cm	membrana paroprzepuszczalna
4 cm	ślepy pułap
7 cm	wełna mineralna
20 cm	belki stropowe istniejące 20x20 cm
1,8 cm	ogniodopuszczalna płyta wg wybranego systemu dostosowana do EI 60
SZI	ŚCIANA ZEWNĘTRZNA ISTNIEJĄCA
44-68cm	ściana istniejąca murowana z cegły
18 cm	docieplenie wewnętrzne - płyty mineralne 0,025 WmK - proj.
	tylnik wewnętrzny
SZ1	ŚCIANA ZEWNĘTRZNA PROJEKTOWANA - GANIEK
2 cm	deska elewacyjna
5 cm	wełna w ruszcie drewnianym
0,3 cm	izolacja
2 cm	plata OSB
20 cm	konstrukcja drewniana 20 cm
20 cm	izolacja termiczna - wełna mineralna λ=0,035 WmK
0,3 cm	folia paroizolacyjna
5 cm	wełna w ruszcie drewnianym
	okładzina drewniana
SWI	ŚCIANA WEWNĘTRZNA
45-68cm	tylnik wewnętrzny
	ściana istniejąca murowana z cegły
	tylnik wewnętrzny
SW1	ŚCIANA WEWNĘTRZNA - PROJEKTOWANA
10 cm	tylnik wewnętrzny
	ściana z bloczków sylikatowych
	tylnik wewnętrzny
SDI	ŚCIANA DZIAŁOWA ISTNIEJĄCA
14cm	tylnik wewnętrzny
	ściana istniejąca murowana z cegły
	tylnik wewnętrzny
SD1	ŚCIANA DZIAŁOWA PROJEKTOWANA
12 cm	tylnik wewnętrzny
	ściana z bloczków sylikatowych
	tylnik wewnętrzny
SCH	SCHODY ZEWNĘTRZNE PROJEKTOWANE
2 cm	wykończenie - płyty kamienne
0,3 cm	folia polistyrenowa
0,3 cm	schody monolityczne żelbetowe
0,3 cm	folia polistyrenowa
10 cm	izolacja termiczna - płyty XPS λ=0,035 WmK
10 cm	chudy beton B15/20
SFI	ŚCIANA FUNDAMENTOWA ISTNIEJĄCA
	fundament murowany z cegły - ist.
0,3 cm	izolacja powłokowa bez rozpuszczalników
10 cm	izolacja termiczna - płyty XPS λ=0,035 WmK
0,3 cm	folia kubelkowa
SFP	ŚCIANA FUNDAMENTOWA PROJEKTOWANA
24 cm	ściana z bloczków sylikatowych
0,3 cm	izolacja powłokowa bez rozpuszczalników
15 cm	izolacja termiczna - płyty XPS λ=0,035 WmK
0,3 cm	folia kubelkowa
akint	
ul. Wiertnicza 143a	
02-952 Warszawa	
data rew. 30/09/2024	
data	
RZUT PARTERU	
A-01 nr. rysunku	
PRZEBUDOWA ORAZ ROZBUDOWA BUDYNKU OŚWIATY I KULTURY, W TYM ZMIANA SPOSOBU UŻYTKOWANIA PODDASZA NIEUŻYTKOWEGO NA ZAPLECZE TECHNICZNE WYSTAW WRAZ Z BUDOWĄ WIATY GARAŻOWO-ŚMIETNIKOWEJ ORAZ ZAGOSPODAROWANIEM TERENU I INFRASTRUKTURĄ TECHNICZNĄ.	
nazwa zamierzenia	
ul. Łomaska 21, 21-500 Biała Podlaska	
adres inwestycji	
066101_1.0003.AR_16.994/2, 066101_1.0003.AR_16.994/42, 066101_1.0003.AR_16.994/45, 066101_1.0003.AR_16.994/47, 066101_1.0003.AR_16.994/49	
identyfikator działki ewidencyjnej	
Gmina Miejska Biała Podlaska	
ul. Marszałka Józefa Piłsudskiego 3, 21-500 Biała Podlaska	
inwestor, adres	
PW stadium	
projektant: mgr inż. arch. Magdalena Kuźla	
nr upr. 8/WMO/KK/2009	
nr. bud. w spec. arch. do proj. bez ogr.	
Asystent: mgr inż. arch. Anna Szyk	
mgr inż. arch. Katarzyna Jakubaszek	
Sprawdził: mgr inż. arch. Jacek Szlis	
nr upr. BI/96/01	
upr. bud. w spec. arch. do proj. bez ogr.	
Arch. branża	