


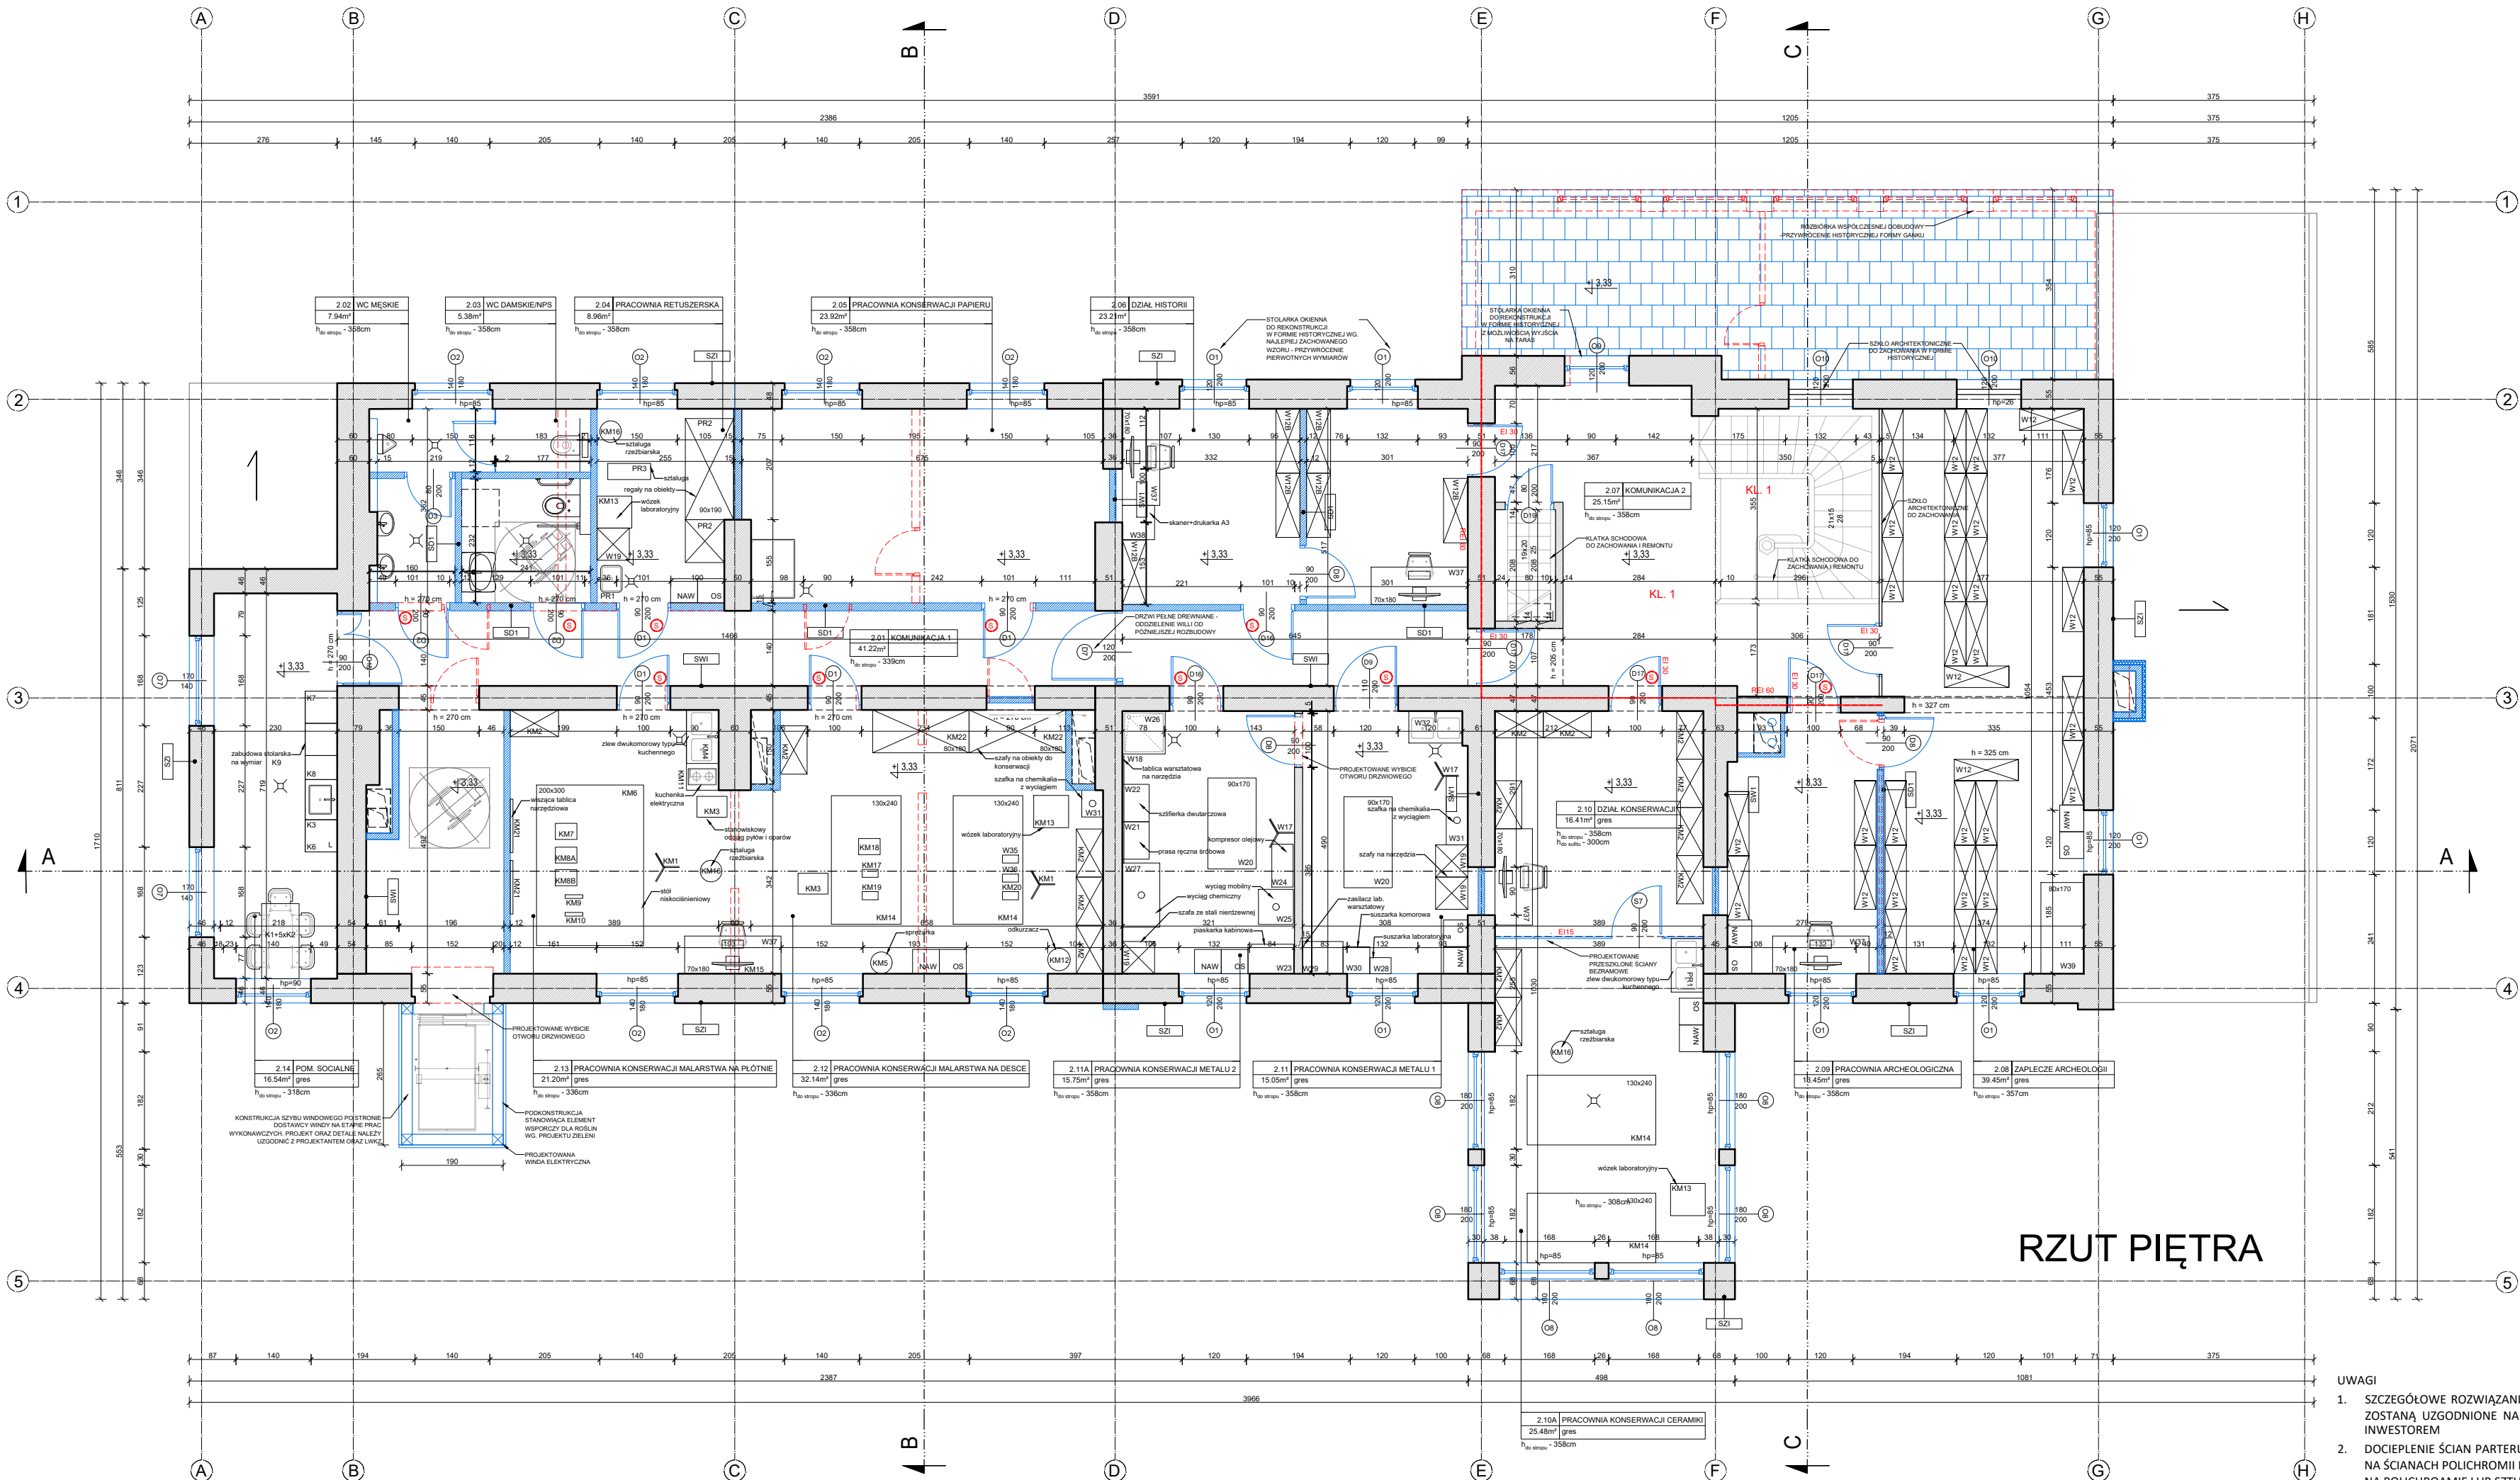

RZUT PIĘTRA

UWAGI

- SZCZEGÓŁOWE ROZWIĄZANIA TECHNICZNE, DOKŁADNA KOLORYSTYKA ELEMENTÓW PROJEKTOWANYCH ORAZ DETALE ZOSTANĄ UZGODNIONE NA ETAPIE PRAC WYKONAWCZYCH Z WOJEWÓDZKIM KONSERWATOREM ZABYTKÓW ORAZ INWESTOREM
- DOCIEPLENIE ŚCIAN PARTERU ORAZ PIĘTRA OD WEWNĄTRZ MOŻLIWE JEDYNNIE W PRZYPADKU BRAKU WYSTĘPOWANIA NA ŚCIANACH POLICHROMII I SZTUKATERII. W PRZYPADKU NATRAFNIENIA PODCZAS PRAC REMONTOWYCH NA POLICHROMIE LUB SZTUKATERIE DALSZE PRACE NALEŻY UZGODNIC Z LWKZ

LEGENDA	
	ŚCIANY ISTNIEJĄCE
	ŚCIANY NOWOPROJEKTOWANE
	PROJEKTOWANE DOCIEPLENIE ŚCIAN (W PRZYPADKU BRAKU WYSTĘPOWANIA NA ŚCIANACH POLICHROMII I SZTUKATERII)
	ROZBIÓRKA
	STOLARKA OKIENNA DO REKONSTRUKCJI W FORMIE HISTORYCZNEJ
	STOLARKA DRZWIOWA DO REKONSTRUKCJI W FORMIE HISTORYCZNEJ
	NOWE MEBLE

ZESTAWIENIE POWIERZCHNI POMIESZCZEŃ - PIĘTRO		
NR.	NAZWA	POW. [m²]
2.01	KOMUNIKACJA 1	41.22
2.02	WC MĘSKIE	7.94
2.03	WC Damskie/NPS	5.38
2.04	PRACOWNIA RETUSZERSKA	8.96
2.05	PRACOWNIA KONSERWACJI PAPIERU	23.92
2.06	DZIAŁ HISTORII	23.21
2.07	KOMUNIKACJA 2	25.15
2.08	ZAPLECZE ARCHEOLOGII	39.45
2.09	PRACOWNIA ARCHEOLOGICZNA	13.45
2.10	DZIAŁ KONSERWACJI	16.41
2.10A	PRACOWNIA KONSERWACJI CERAMIKI	25.48
2.11	PRACOWNIA KONSERWACJI METALU 1	15.05
2.11A	PRACOWNIA KONSERWACJI MALARSTWA NA DESCE	32.14
2.12	PRACOWNIA KONSERWACJI MALARSTWA NA PŁÓTNIE	32.14
2.13	PRACOWNIA KONSERWACJI METALU 2	15.05
2.14	POM. SOCIALNE	16.54
	SUMA	331.23

WARSTWY	
D1	DACH ISTNIEJĄCY
2 cm	blacha płaska ocynkowana na rąbek stojący
7 cm	wełna mineralna
0.2 cm	wiatroizolacja Sd < 0.03 m
16 cm	izolacja z wełny mineralnej 0.028 W/mK
14 cm	izolacja z wełny mineralnej 0.028 W/mK
0.2 cm	folia paroizolacyjna
2 cm	plyta NRO
D2	TARAS NAD POMIESZCZENIEM OGRZEWANYM - PROJEKTOWANY
2 cm	wykończenie tarasu
2 cm	podkład pod wykończenie posadzki
0.2 cm	izolacja przeciwwodna
5 cm	styropian XPS ze spadkiem
2 cm	plyta OSB
20 cm	izolacja termiczna/konstrukcja drewniana 16x20 cm
0.2 cm	paroizolacja
2 cm	plyta gk
P1	PODŁOGA NA GRUNCIE ISTNIEJĄCA
10 cm	wykończenie podłogi wg pomieszczenia
10 cm	istniejąca podłoga na gruncie
P2	PODŁOGA NA GRUNCIE PROJEKTOWANA
5 cm	wykończenie podłogi wg pomieszczenia
10 cm	izolacja termiczna płyty XPS A=0.035 W/mK
20 cm	podkład betonowy
15 cm	piasek średnioziarnisty
P3	STROP NAD PIWNICĄ W CZ. Z XIX W. - PROJEKTOWANY
2 cm	wykończenie posadzki wg pomieszczenia
5 cm	wylewka betonowa
0.2 cm	folia PE
3 cm	izolacja akustyczna
1.5 cm	plyty żelbetowe
1.5 cm	tylny wewnętrzny
P4	STROP NAD PIWNICĄ I PARTEREM W CZ. LATA 40 XX W. - PROJ. GĘSTOZĘBROWY
2 cm	wykończenie posadzki wg pomieszczenia
5 cm	wylewka betonowa
0.2 cm	folia PE
3 cm	izolacja akustyczna
20 cm	strop gęstożebrowy
1.5 cm	tylny wewnętrzny
P5	STROP NAD PARTEREM I PIĘTREM W CZ. Z XIX W.
2 cm	wykończenie posadzki wg pomieszczenia
0.8 cm	podkład podłogowy
2 cm	ognioodporny system suchej zabudowy wg wybranego systemu dostosowany do EI 60
6 cm	keramzyt podsypany
0.5 cm	szpary cementowy
7 cm	keramzyt izolacyjny
0.2 cm	membrana paroprzepuszczalna
4 cm	ślepy pulap
7 cm	wełna mineralna
20 cm	belki stropowe istniejące 20x20 cm
1.8 cm	ognioodporna płyta wg wybranego systemu dostosowana do EI 60

SZ1	ŚCIANA ZEWNĘTRZNA ISTNIEJĄCA
44-68cm	ściana istniejąca murowana z cegły
18 cm	docieplenie wewnętrzne - płyty mineralne 0.025 W/mK - proj.
	tylny wewnętrzny
SZ1	ŚCIANA ZEWNĘTRZNA PROJEKTOWANA - GANIEK
2 cm	deska elewacyjna
5 cm	wełna w ruszcie drewnianym
0.3 cm	wiatroizolacja
2 cm	plyta OSB
20 cm	konstrukcja drewniana 20 cm
20 cm	izolacja termiczna - wełna mineralna A=0.035 W/mK
0.3 cm	folia paroizolacyjna
5 cm	wełna w ruszcie drewnianym
	okładzina drewniana
SW1	ŚCIANA WEWNĘTRZNA
45-60cm	tylny wewnętrzny
	ściana istniejąca murowana z cegły
	tylny wewnętrzny
SW1	ŚCIANA WEWNĘTRZNA - PROJEKTOWANA
	tylny wewnętrzny
	ściana z bloczków sylikatowych
	tylny wewnętrzny
SD1	ŚCIANA DZIAŁOWA ISTNIEJĄCA
	tylny wewnętrzny
14cm	ściana istniejąca murowana z cegły
	tylny wewnętrzny
SD1	ŚCIANA DZIAŁOWA PROJEKTOWANA
	tylny wewnętrzny
	ściana z bloczków sylikatowych
	tylny wewnętrzny
SCH	SCHODY ZEWNĘTRZNE PROJEKTOWANE
2 cm	wykończenie - płyty kamienne
0.3 cm	folia paroizolacyjna
	schody monolityczne żelbetowe
0.3 cm	folia paroizolacyjna
10 cm	izolacja termiczna - płyty XPS A=0.035 W/mK
	chudy beton B15/20
SFI	ŚCIANA FUNDAMENTOWA ISTNIEJĄCA
	fundament murowany z cegły - ist.
0.3 cm	izolacja powłokowa bez rozpuszczalników
10 cm	izolacja termiczna - płyty XPS A=0.035 W/mK
0.3 cm	folia kubełkowa
SFP	ŚCIANA FUNDAMENTOWA PROJEKTOWANA
24 cm	ściana z bloczków sylikatowych
0.3 cm	izolacja powłokowa bez rozpuszczalników
15 cm	izolacja termiczna - płyty XPS A=0.035 W/mK
0.3 cm	folia kubełkowa



ul. Wiertnicza 143a
02-952 Warszawa

RZUT PIĘTRA

PRZEBUDOWA ORAZ ROZBUDOWA BUDYNKU OŚWIATY I KULTURY, W TYM ZMIANA SPOSOBU UŻYTKOWANIA PODDASZA NIEUŻYTKOWEGO NA ZAPLECZE TECHNICZNE WYSTAW WRAZ Z BUDOWĄ WIATY GARAZOWO-ŚMIETNIKOWEJ ORAZ ZAGOSPODAROWANIEM TERENU I INFRASTRUKTURĄ TECHNICZNĄ.	nazwa zamierzenia	adres inwestycji	identyfikator działki ewidencyjnej	PW stadium
ul. Łomaska 21, 21-500 Biała Podlaska				
066101_1.0003.AR_16.994/2, 066101_1.0003.AR_16.994/42, 066101_1.0003.AR_16.994/45, 066101_1.0003.AR_16.994/47, 066101_1.0003.AR_16.994/49				
Gmina Miejska Biała Podlaska ul. Marszałka Józefa Piłsudskiego 3, 21-500 Biała Podlaska	inwestor, adres			
projektant: mgr inż. arch. Magdalena Kuźla nr upr. 8/WMO/KK/2009 nr. bud. w spec. arch. do proj. bez ogr.	Asystent: mgr inż. arch. Anna Szyk mgr inż. arch. Katarzyna Jakubaszek	Sprawdził: mgr inż. arch. Jacek Szlis nr upr. B/96/O/1 nr. bud. w spec. arch. do proj. bez ogr.		Arch. branża