


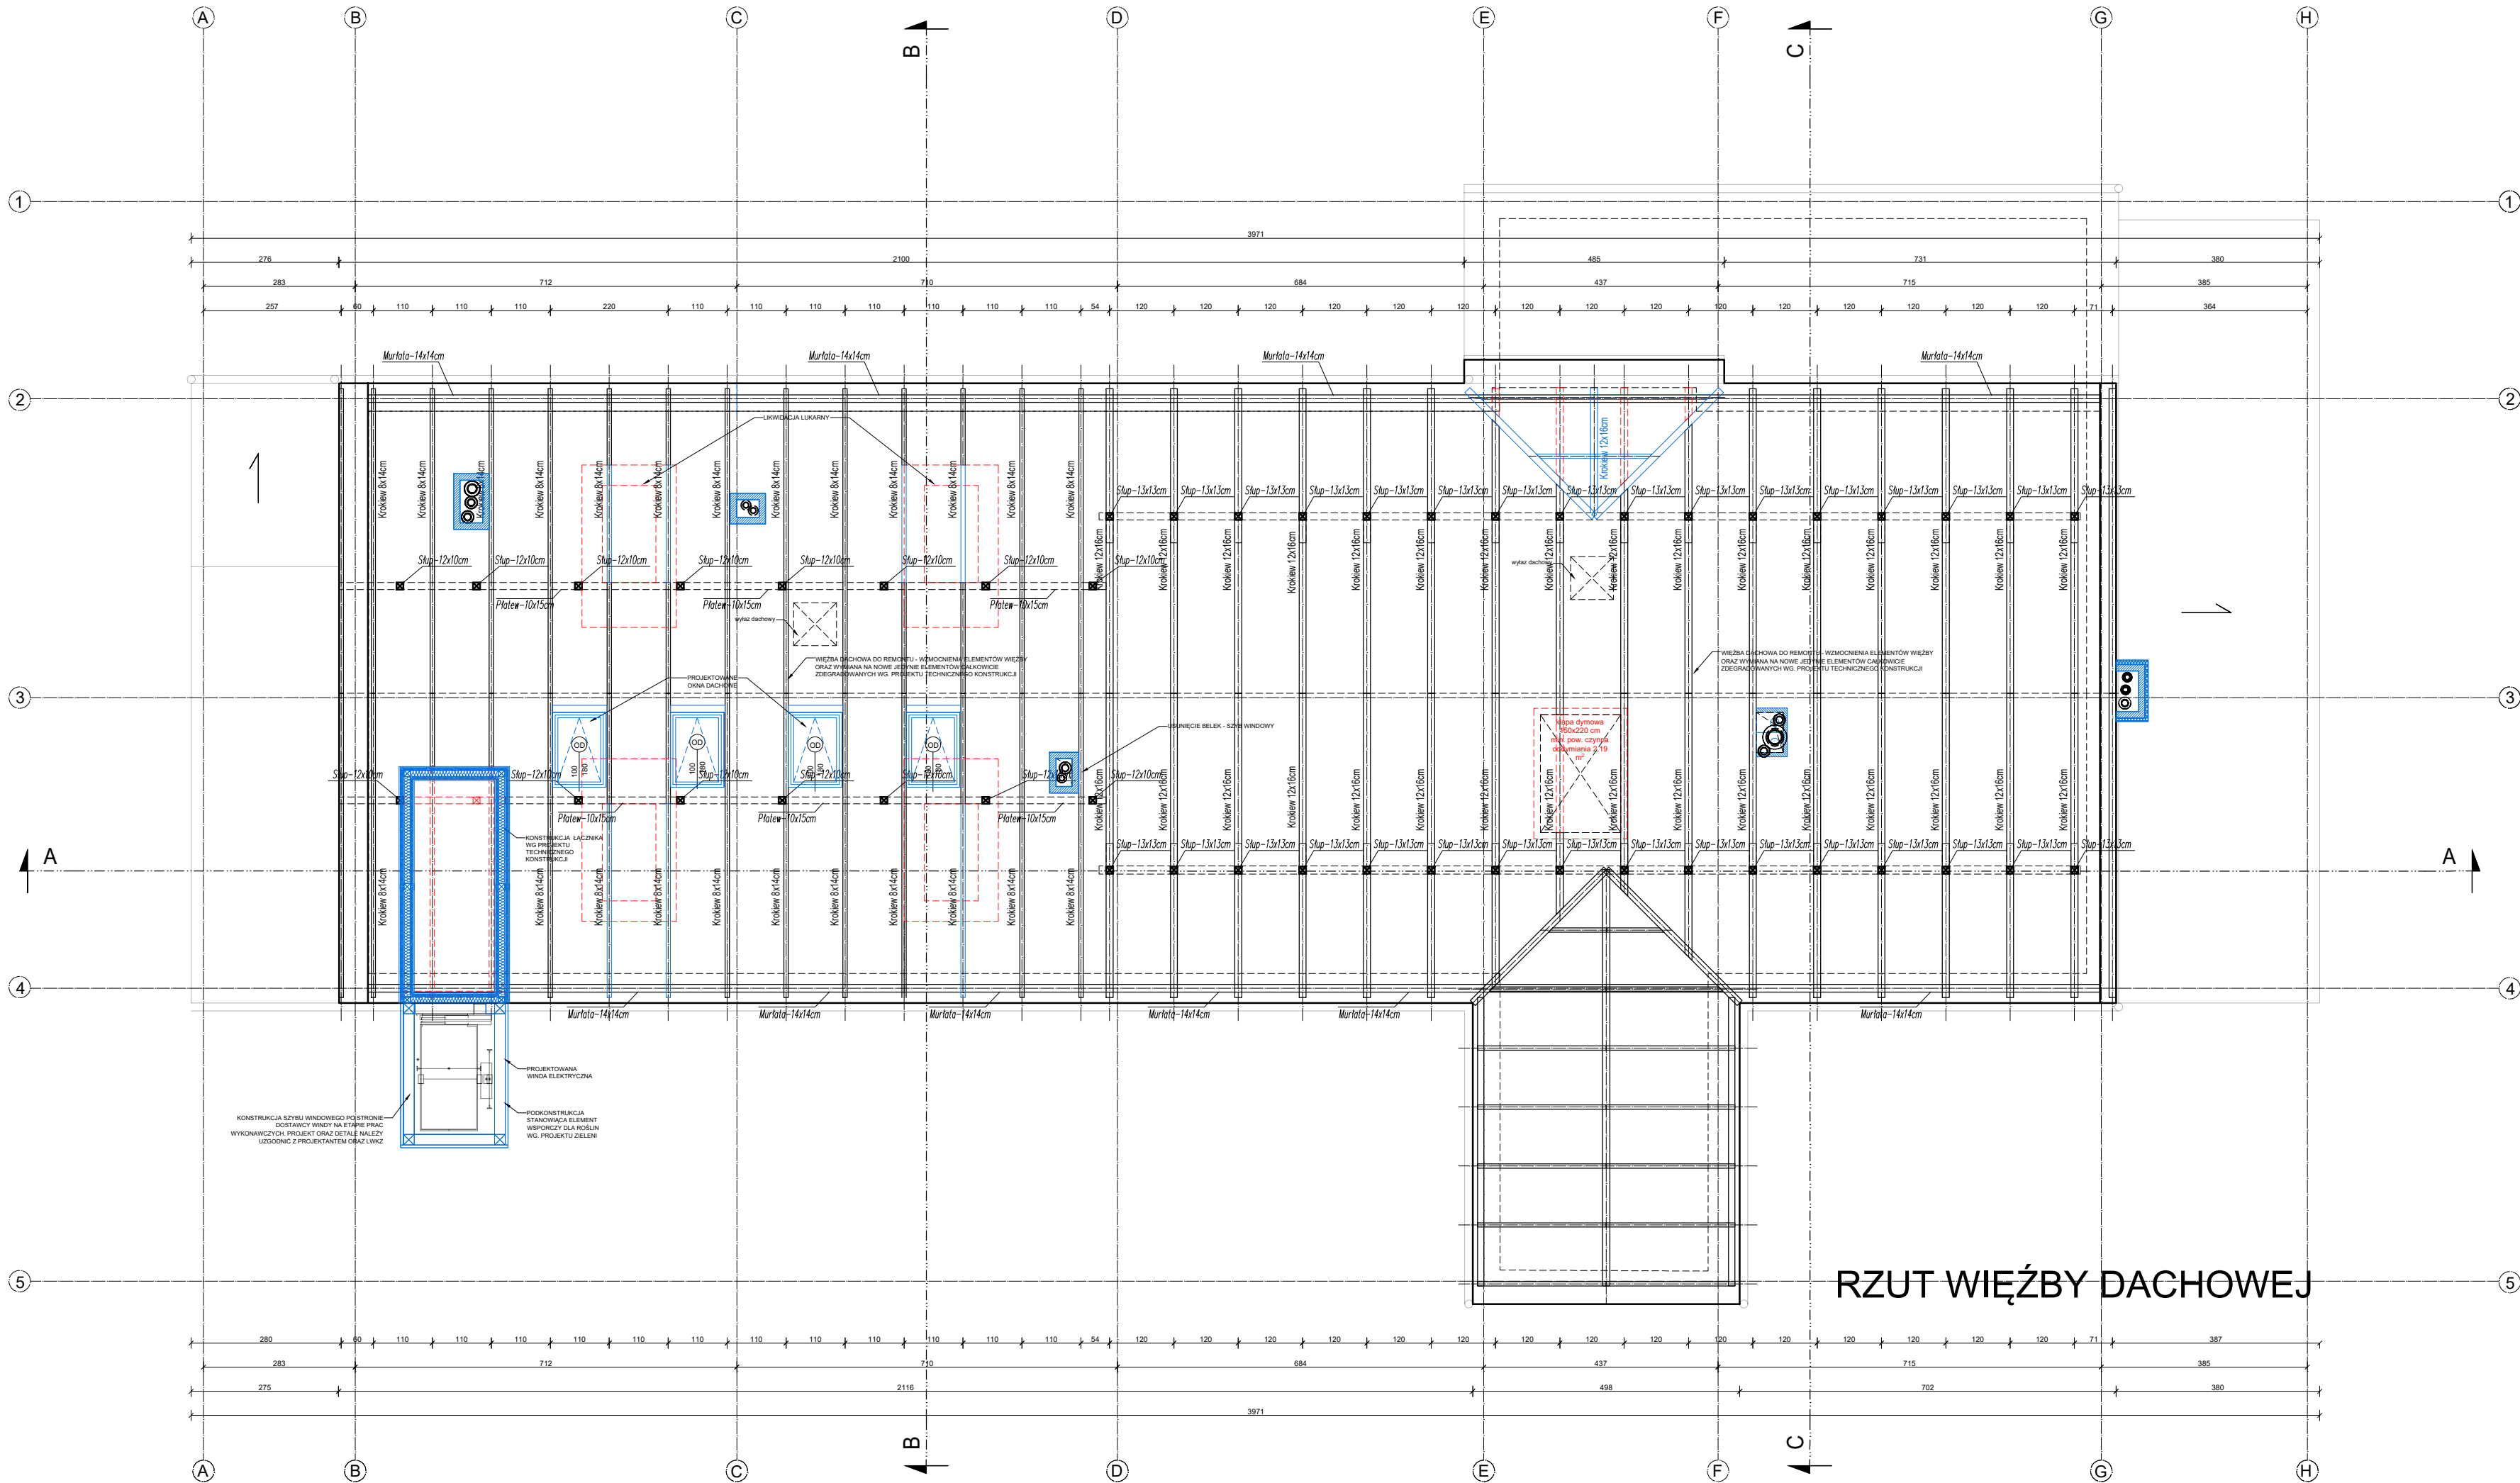

LEGENDA	
	ŚCIANY ISTNIEJĄCE
	ŚCIANY NOWOPROJEKTOWANE
	PROJEKTOWANE DOCIEPLENIE ŚCIAN (W PRZYPADKU BRAKU WYSTĘPOWANIA NA ŚCIANACH POLICHROMII I SZTUKATERII)
	ROZBIÓRKA
	STOLARKA OKIENNA DO REKONSTRUKCJI W FORMIE HISTORYCZNEJ
	STOLARKA DRZWIOWA DO REKONSTRUKCJI W FORMIE HISTORYCZNEJ
	STOLARKA DRZWIOWA DO REKONSTRUKCJI W FORMIE HISTORYCZNEJ WYPOSAŻONA W SAMOZAMYKACZ LUB ZAWIAS 180 STOPNI
	NOWE MEBLE

RZUT WIĘŻBY DACHOWEJ

	ul. Wiertnicza 143a 02-952 Warszawa		data rew. 30/09/2024 data
	RZUT WIĘŻBY DACHOWEJ		A-04 nr. rysunku
PRZEBUDOWA ORAZ ROZBUDOWA BUDYNKU OŚWIATY I KULTURY, W TYM ZMIANA SPOSOBU UŻYTKOWANIA PODDASZA NIEUŻYTKOWEGO NA ZAPLECZE TECHNICZNE WYSTAW WRAZ Z BUDOWĄ WIATY GARAZOWO-ŚMIETNIKOWEJ ORAZ ZAGOSPODAROWANIEM TERENU I INFRASTRUKTURĄ TECHNICZNĄ.			1:100 skala
ul. Łomaska 21, 21-500 Biała Podlaska		nazwa zamierzenia adres inwestycji	
066101_1.0003.AR_16.994/2, 066101_1.0003.AR_16.994/42, 066101_1.0003.AR_16.994/45, 066101_1.0003.AR_16.994/47, 066101_1.0003.AR_16.994/49		identyfikator działki ewidencyjnej	
Gmina Miejska Biała Podlaska ul. Marszałka Józefa Piłsudskiego 3, 21-500 Biała Podlaska			PW stadium
projektant: mgr inż. arch. Magdalena Kuźela nr upr. 8/MMOKK/2009 upr. bud. w specj. arch. do proj. bez ogr.	Asystent: mgr inż. arch. Anna Szyg mgr inż. arch. Katarzyna Jakubaszek	Sprawdził: mgr inż. arch. Jacek Szlis nr upr. BI/96/01 upr. bud. w specj. arch. do proj. bez ogr.	
		Arch. branża	