


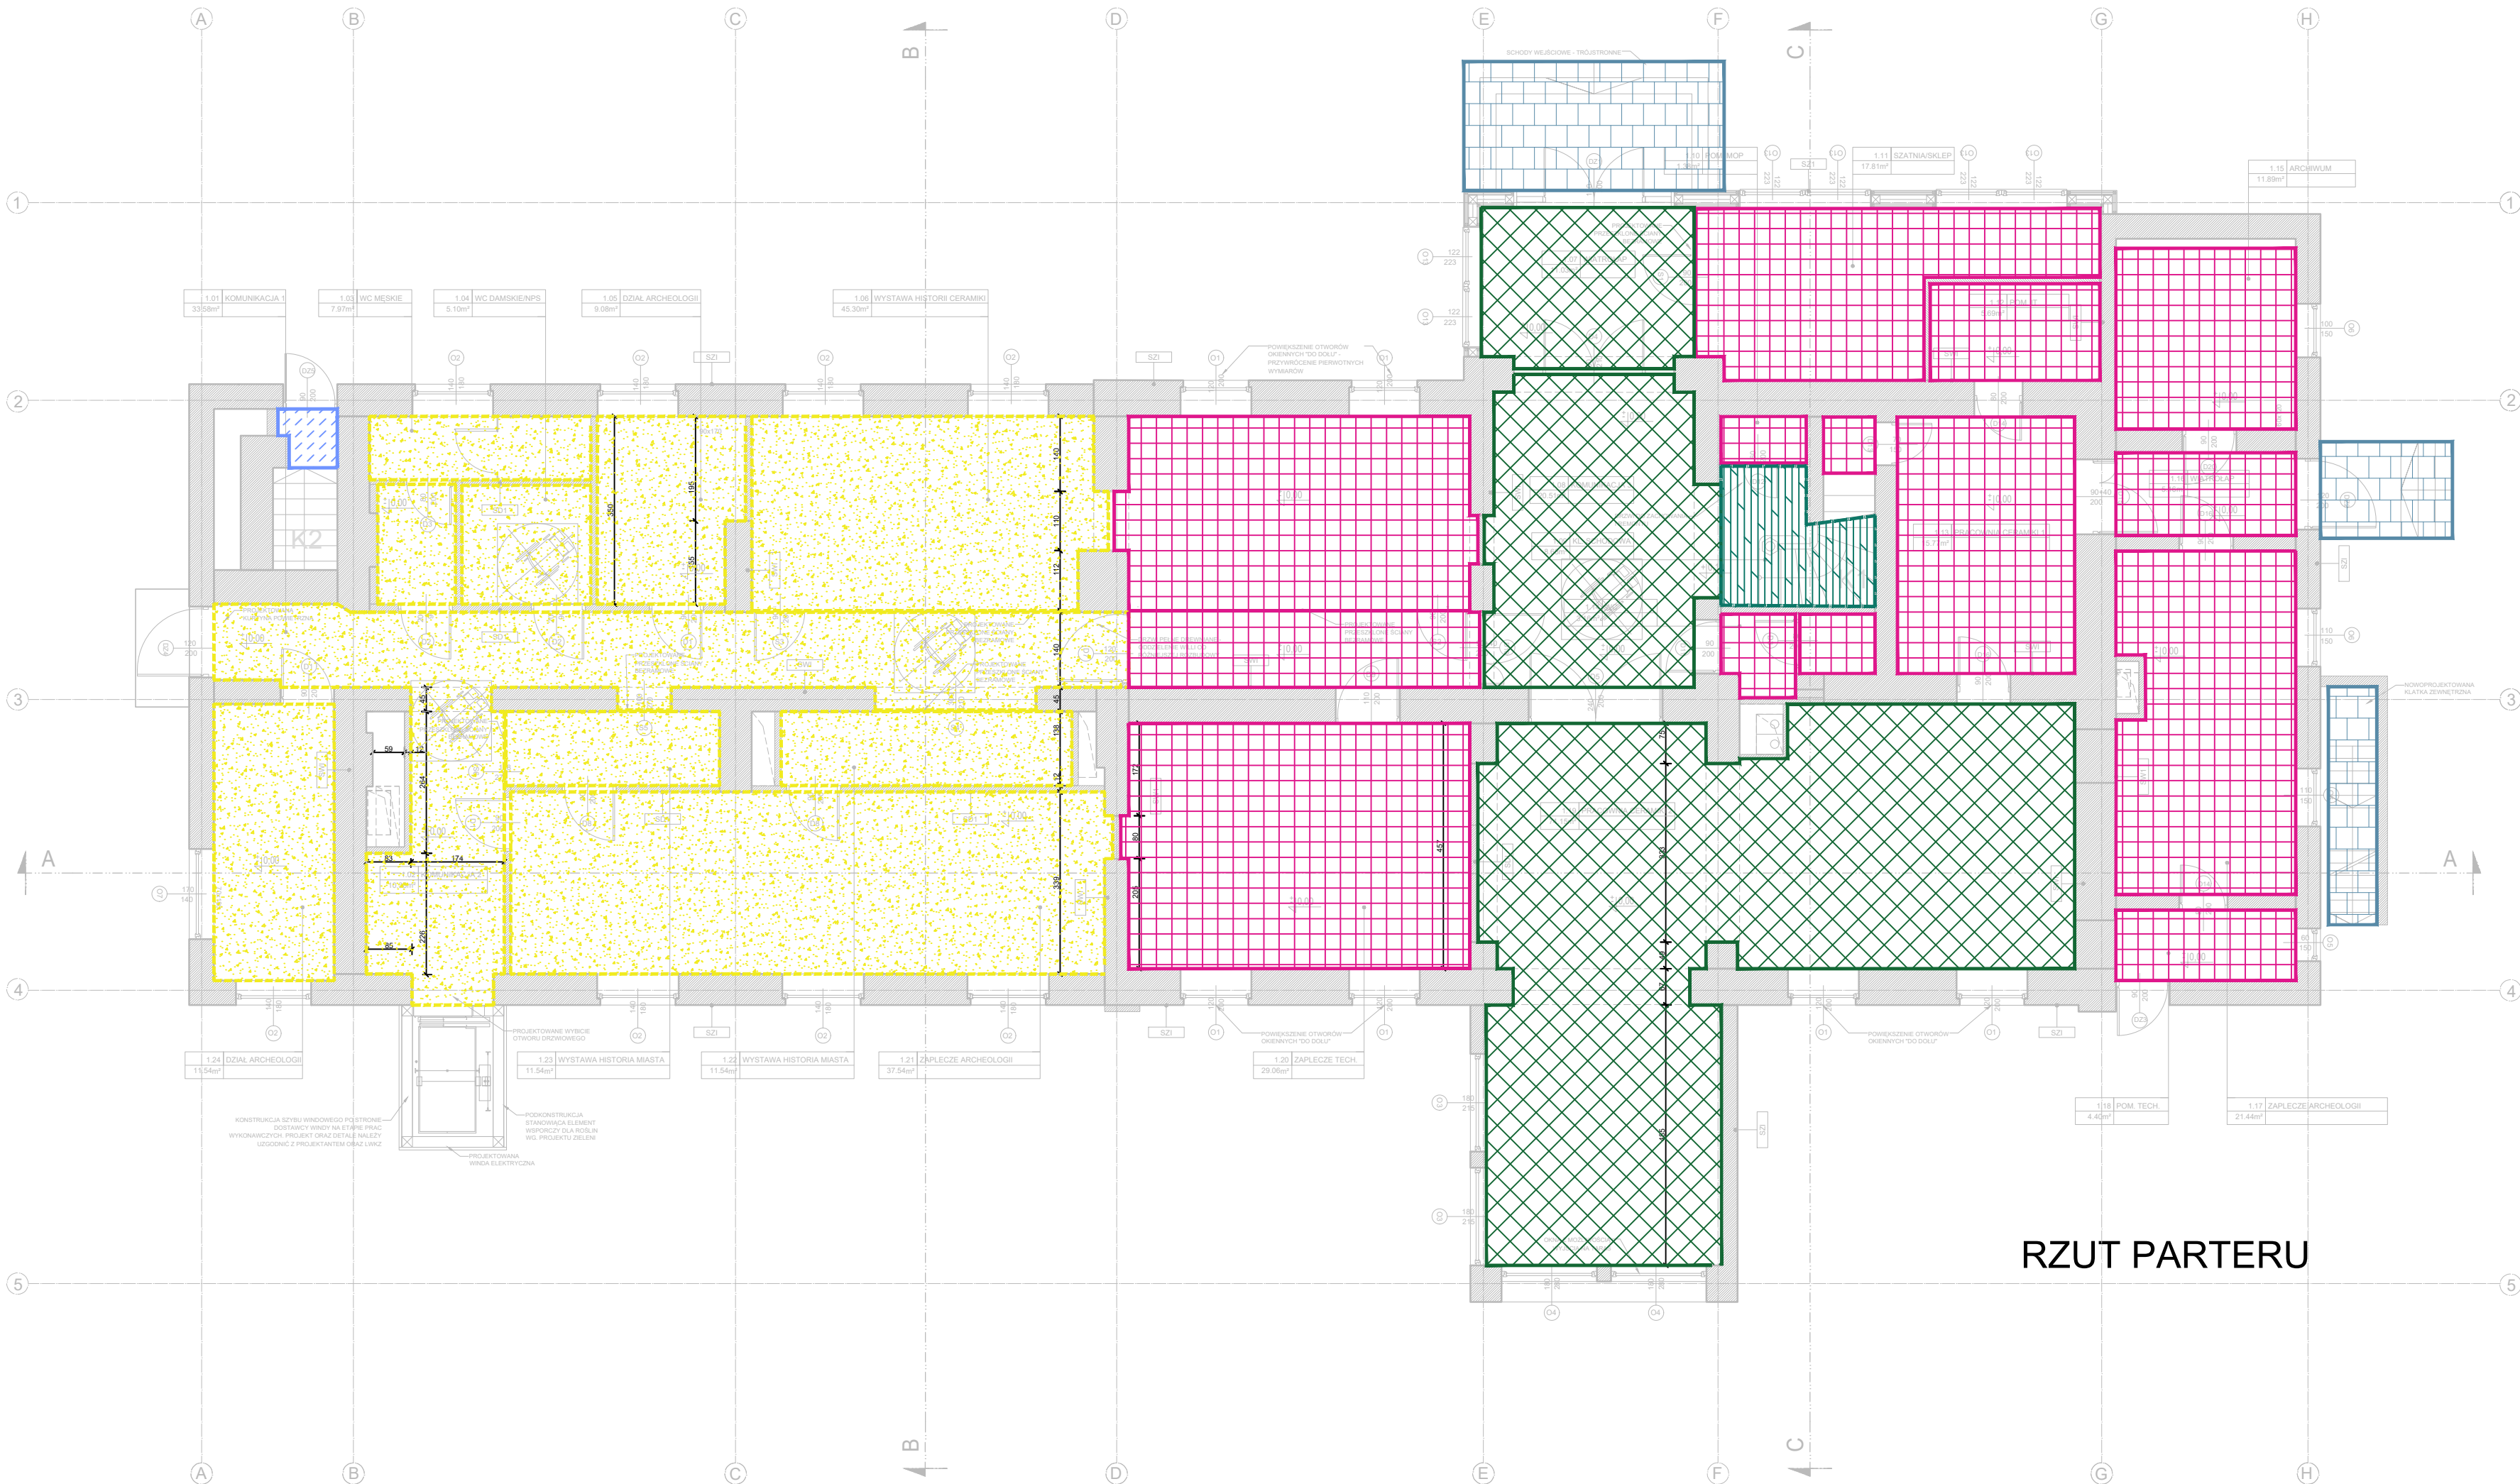

RZUT PARTERU

LEGENDA

POSADZKA W HOLU WEJŚCIOWYM I NA PRZEDŁUŻENIU JEGO OSI Propozycja wzoru			
Płytki gresowa Rozmiar: 11x33 cm Kolor: Czarno-białe Wykończenie: Matowe			
Płytki gresowa Rozmiar: 11x11 cm Kolor: Czarno-białe Wykończenie: Matowe			
Płytki gresowa Rozmiar: 33x33 cm Kolor: Czarno-białe Wykończenie: Matowe			
Płytki gresowa Rozmiar: 33x33 cm Kolor: Czarno-białe Wykończenie: Matowe			
 PŁYTKI WAPIENNE Wymiary: 30x60 cm Grubość: 12 mm Kolor: Białe-błękitne Powierzchnia szczotkowana Ścieralność: PEI 4 Antypoślizgowość: R11 Rektyfikowane: Nie Wariacja tonalna: V0 Mrozoodporność: Tak			Propozycja wzoru
 PŁYTKI CERAMICZNE Wymiary: 25x25 cm Grubość: 9 mm Kolor: Białe-czarny Wykończenie: Matowe Ścieralność: PEI 3 Antypoślizgowość: R11 Rektyfikowane: Nie Wariacja tonalna: V0			Propozycja wzoru
 PARKIET DREWNIANY Podłoga płytowa dwusieczkowa, olejowana Grubość: 13 mm Kolor: Dąb naturalny Podłoga łazienka Wzór: Jodła francuska			Propozycja wzoru
 POSADZKA ŻYWIOTNA WZÓR LASTRICO Podłoga żywiczna Grubość: dopasowana do pozostałych wykończeń w budynku Kolor: jasnoszary Wzór: lastrico Przepuszczalność wody: do 0,8 MPa			Propozycja wzoru
 TERAKOTA Wymiary: 60x60 cm Grubość: 9 mm Kolor: jasnoszary, imitacja lastrico Wykończenie: Matowe Ścieralność: PEI 4 Antypoślizgowość: R11 Rektyfikowane: Tak Wariacja tonalna: V0			Propozycja wzoru
 POSADZKA BETONOWA ORYGINALNA w przypadku stwierdzenia ubytków lub nierówności konieczne wykonanie prac renowacyjnych			
 PŁYTKI CERAMICZNE CEGLANE Wymiary: 25x12,5 cm Grubość: 9 mm Kolor: Ceglasty Wykończenie: Matowe Ścieralność: PEI 4 Antypoślizgowość: R11 Rektyfikowane: Nie Wariacja tonalna: V4			
 BETON ZACIERANY			
 SCHODY ISTNIEJĄCE DREWNIANE Do zachowania, w przypadku stwierdzenia ubytków należy przeprowadzić prace renowacyjne.			
 POSADZKA PODDASZE WYKŁADZINA PCV Szerokość rolki: 1,5 m Klasa obiektowa: 43 Antypoślizgowość: R11 Klasa ścieralności: T Klasyfikacja ognioowa: Bfl-S1 Wartość użytkowa: 0,8 mm Wysokość całkowita: 2mm			
 PŁYTKI CERAMICZNE Wymiary: 45x45 cm Grubość: 9 mm Kolor: Lastico Wykończenie: Matowe Ścieralność: PEI 4 Antypoślizgowość: R11 Rektyfikowane: Nie Wariacja tonalna: V0 Mrozoodporność: Tak			Propozycja wzoru
 POSADZKA TARASU DREWNIANA Deska tarasowa gładka impregnowana montowana do legarów na wkręty ze stali nierdzewnej. 28x145x3 m			Propozycja wzoru

- UWAGI
- SZCZEGÓŁOWE ROZWIĄZANIA TECHNICZNE, DOKŁADNA KOLORYSTYKA ELEMENTÓW PROJEKTOWANYCH ORAZ DETALE ZOSTANĄ UZGODNIONE NA ETAPIE PPRAC WYKONAWCZYCH Z WOJEWÓDZKIM KONSERWATOREM ZABYTKÓW ORAZ INWESTOREM
 - DOCIEPLENIE ŚCIAN PARTERU ORAZ PIĘTRA OD WEWNĄTRZ MOŻLIWE JEDYNNIE W PRZYPADKU BRAKU WYSTĘPOWANIA NA ŚCIANACH POLICHROMII I SZTUKATERII. W PRZYPADKU NATRAFIENIA PODCZAS PRAC REMONTOWYCH NA POLICHROMIE LUB SZTUKATERIE DALSZE PRACE NALEŻY UZGODNIC Z LWKZ

	ul. Wiertnicza 143a 02-952 Warszawa		data rew. 30/09/2024 data
	RZUT PARTERU - układ posadzek		W-02 nr. rysunku
PRZEBUDOWA ORAZ ROZBUDOWA BUDYNKU OŚWIATY I KULTURY, W TYM ZMIANA SPOSOBU UŻYTKOWANIA PODDASZA NIEUŻYTKOWEGO NA ZAPLECZE TECHNICZNE WYSTAW WRAZ Z BUDOWĄ WIATY GARAŻOWO-SMIETNIKOWEJ ORAZ ZAGOSPODAROWANIEM TERENU I INFRASTRUKTURĄ TECHNICZNĄ.			1:100 skala
ul. Łomaska 21, 21-500 Biała Podlaska		nazwa zamierzenia adres inwestycji	
066101_1.0003.AR_16.994/2, 066101_1.0003.AR_16.994/42, 066101_1.0003.AR_16.994/45, 066101_1.0003.AR_16.994/47, 066101_1.0003.AR_16.994/49		identyfikator działki ewidencyjnej	
Gmina Miejska Biała Podlaska ul. Marszałka Józefa Piłsudskiego 3, 21-500 Biała Podlaska		inwestor, adres	
projektant: mgr inż. arch. Magdalena Kuźela nr upr. 8/W/MOKK/2009 upr. bud. w spec. arch. do proj. bez ogr.	Asystent: mgr inż. arch. Anna Szyk mgr inż. arch. Katarzyna Jakubaszek	Sprawdził: mgr inż. arch. Jacek Szlis nr upr. BI/96/01 upr. bud. w spec. arch. do proj. bez ogr.	PW stadium Arch branża