


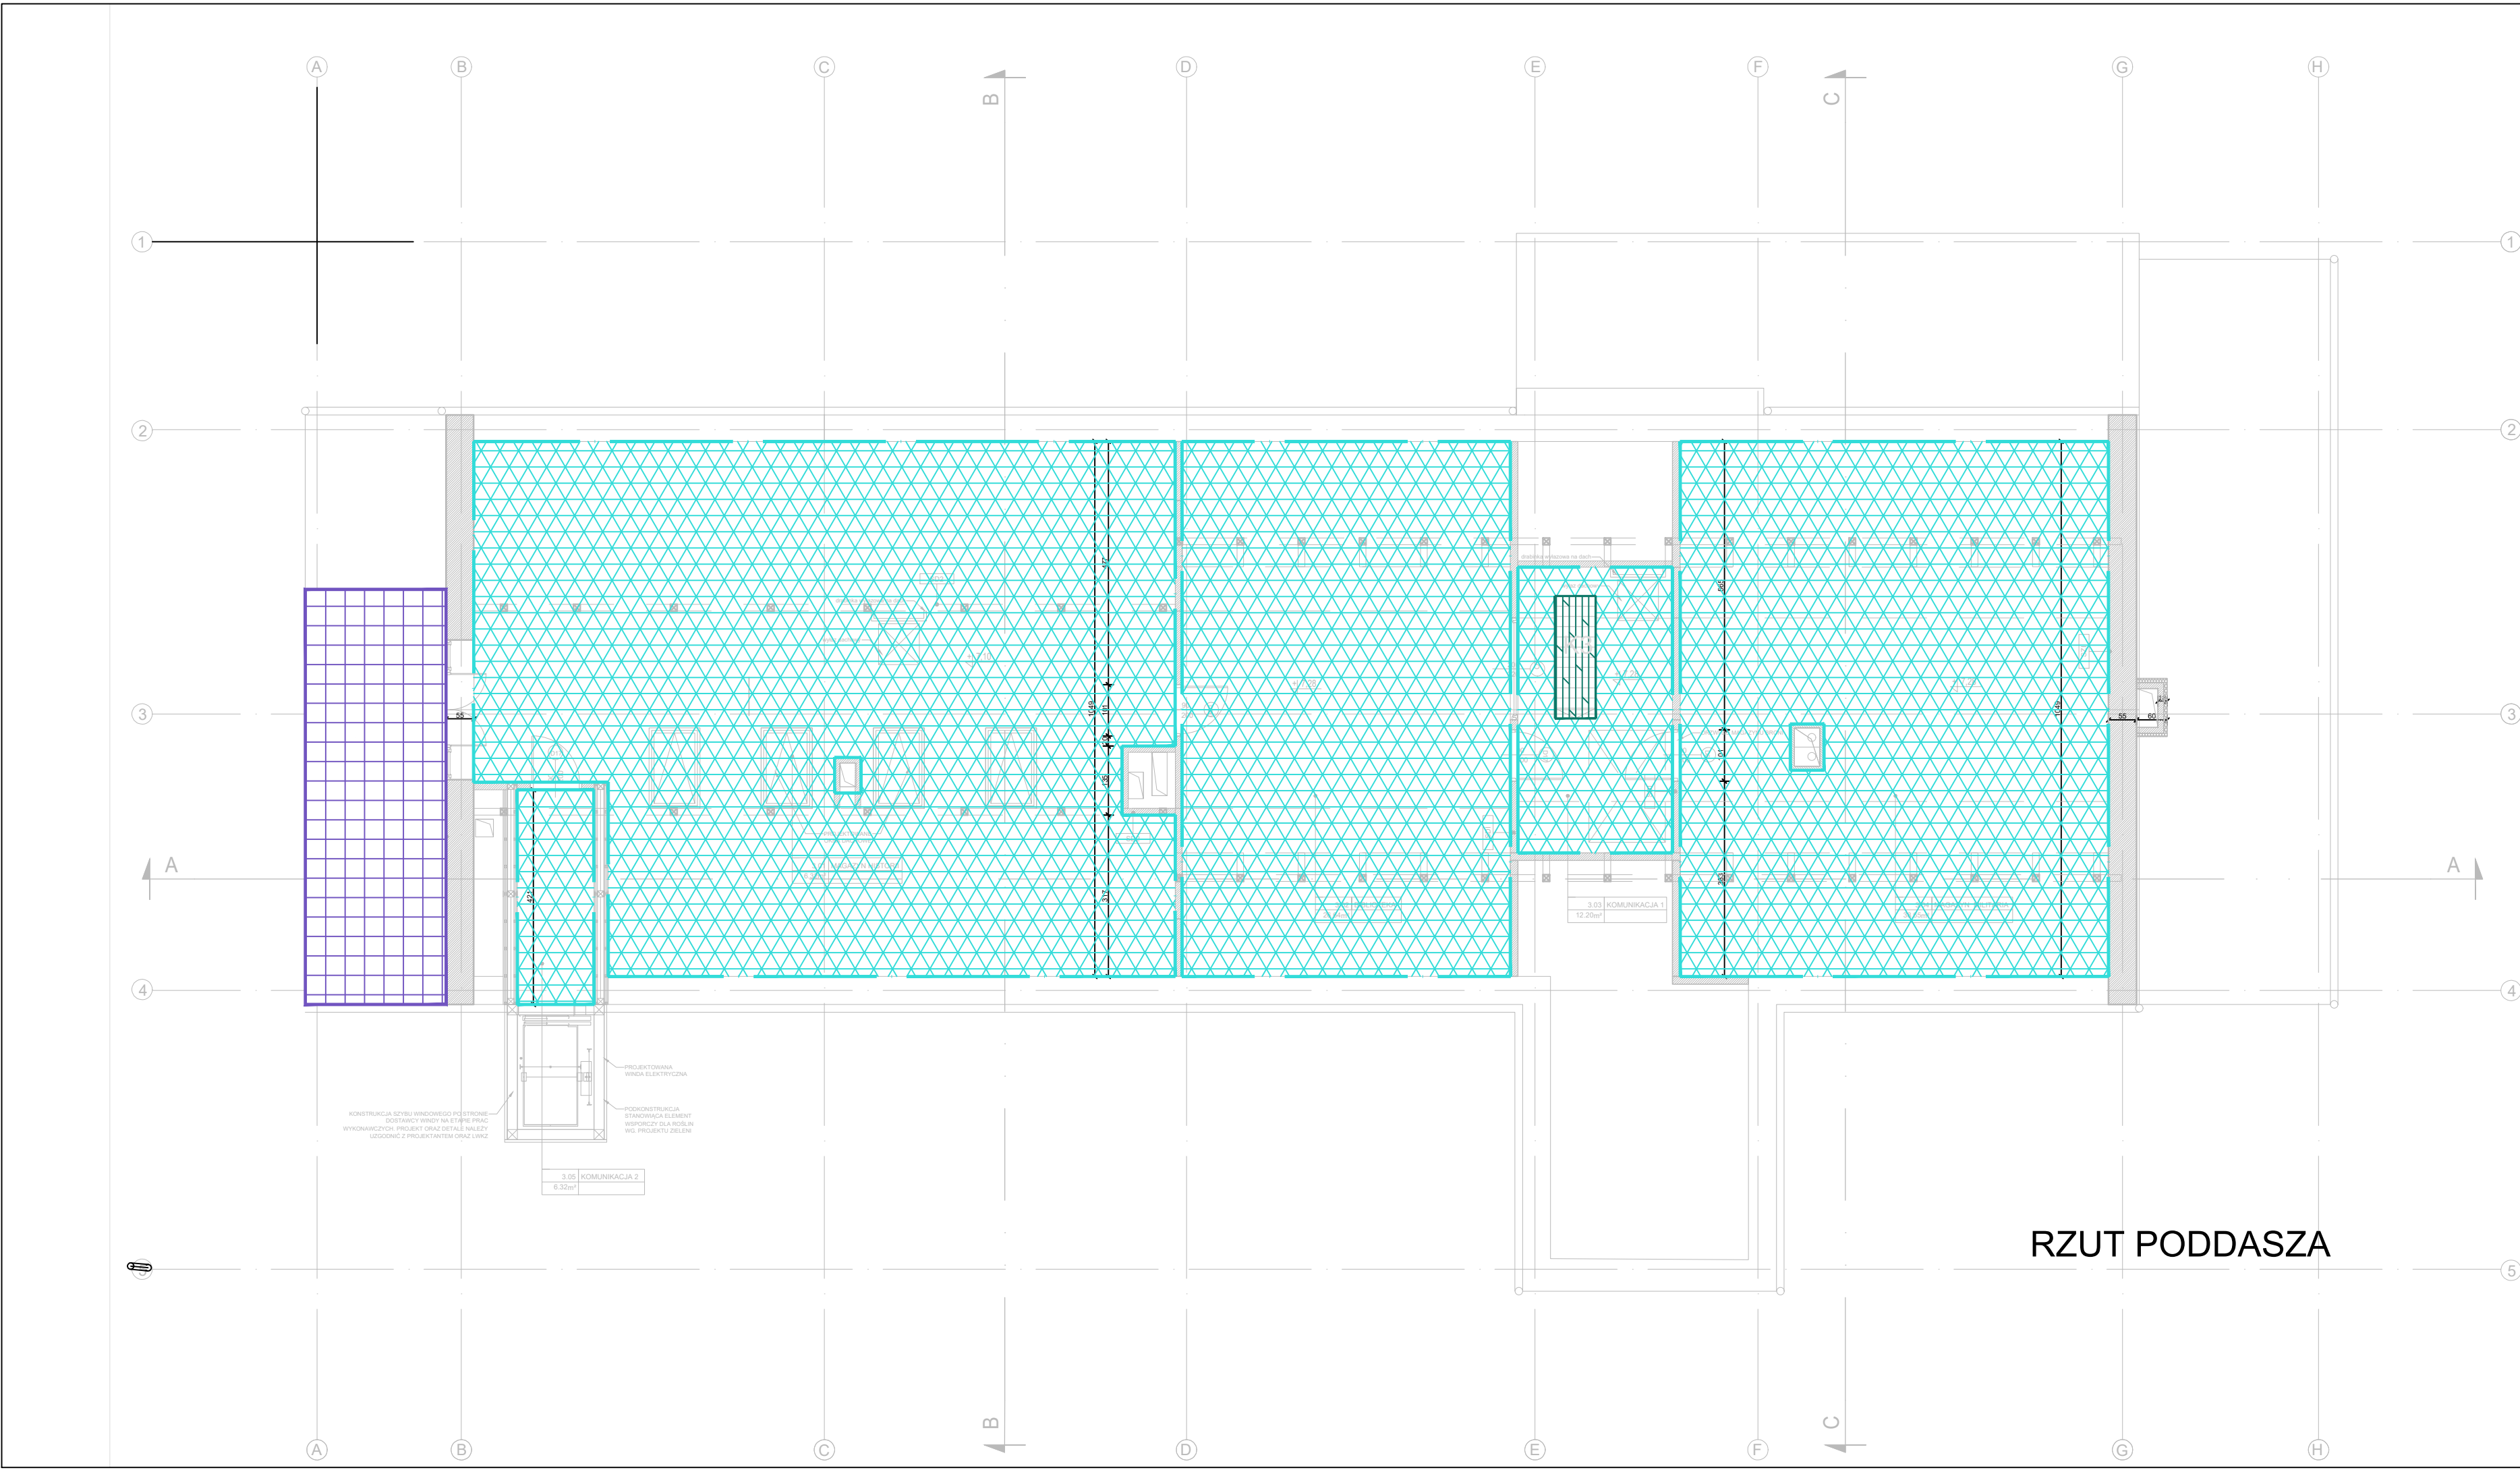

LEGENDA

POSADZKA W HOLU WEJŚCIOWYM I NA PRZEDŁUŻENIU JEGO OSI Propozycja wzoru			TERAKOTA Wymiary: 60x60 cm Grubość: 9 mm Kolor: jasnoszary, imitacja lastico Wykończenie: Matowe Ścieralność: PEI 4 Antypoślizgowość: R11 Rektyfikowane: Tak Wariacja tonalna: V0		Propozycja wzoru
Płytki gresowa Rozmiar: 11x33 cm Kolor: Czarno-białe Wykończenie: Matowe					
Płytki gresowa Rozmiar: 11x11 cm Kolor: Czarno-białe Wykończenie: Matowe					
Płytki gresowa Rozmiar: 33x33 cm Kolor: Czarno-białe Wykończenie: Matowe					
Płytki gresowa Rozmiar: 33x33 cm Kolor: Czarno-białe Wykończenie: Matowe					
	PLYTY WAPIENNE Wymiary: 30x60 cm Grubość: 12 mm Kolor: Białe-beżowe Powierzchnia szczotkowana Ścieralność: PEI 4 Antypoślizgowość: R11 Rektyfikowane: Nie Wariacja tonalna: V0 Mrozoodporność: Tak				Propozycja wzoru
PLYTKI CERAMICZNE Wymiary: 25x25 cm Grubość: 9 mm Kolor: Białe-czarny Wykończenie: Matowe Ścieralność: PEI 3 Antypoślizgowość: R11 Rektyfikowane: Nie Wariacja tonalna: V0					Propozycja wzoru
	PARKIET DREWNIANY Podłoga drewniana dwuwarstwowa, olejowana Grubość: 13 mm Kolor: Dąb naturalny Podłoga faszynowa Wzór: Jodła francuska				Propozycja wzoru
	POSADZKA ŻYWIČNA WZÓR LASTRICO Podłoga żywiczna Grubość: dopasowana do pozostałych wykończeń w budynku Wzór: lastico Przepuszczalność wody: do 0,8 MPa				Propozycja wzoru

UWAGI

- SZCZEGÓŁOWE ROZWIĄZANIA TECHNICZNE, DOKŁADNA KOLORYSTYKA ELEMENTÓW PROJEKTOWANYCH ORAZ DETALE ZOSTANĄ UZGODNIONE NA ETAPIE PPRAC WYKONAWCZYCH Z WOJEWÓDZKIM KONSERWATOREM ZABYTKÓW ORAZ INWESTOREM
- DOCIEPLENIE ŚCIAN PARTERU ORAZ PIĘTRA OD WEWNĄTRZ MOŻLIWE JEDYNNIE W PRZYPADKU BRAKU WYSTĘPOWANIA NA ŚCIANACH POLICHROMII I SZTUKATERII. W PRZYPADKU NATRAFIEŃCIA PODCZAS PRAC REMONTOWYCH NA POLICHROMIE LUB SZTUKATERIE DALSZE PRACE NALEŻY UZGODNIC Z LWKZ

	ul. Wiertnicza 143a 02-952 Warszawa	data rew.
		30/09/2024 data
RZUT PODDASZA - układ posadzek		W-04 nr. rysunku
PRZEBUDOWA ORAZ ROZBUDOWA BUDYNKU OŚWIATY I KULTURY, W TYM ZMIANA SPOSOBU UŻYTKOWANIA PODDASZA NIEUŻYTKOWEGO NA ZAPLECZE TECHNICZNE WYSTAW WRAZ Z BUDOWĄ WIATY GARAŻOWO-ŚMIETNIKOWEJ ORAZ ZAGOSPODAROWANIEM TERENU I INFRASTRUKTURĄ TECHNICZNĄ.		1:100 skala
ul. Łomaska 21, 21-500 Biała Podlaska		adres inwestycji
066101_1.0003.AR_16.994/2, 066101_1.0003.AR_16.994/42, 066101_1.0003.AR_16.994/45, 066101_1.0003.AR_16.994/47, 066101_1.0003.AR_16.994/49		identyfikator działki ewidencyjnej
Gmina Miejska Biała Podlaska ul. Marszałka Józefa Piłsudskiego 3, 21-500 Biała Podlaska		inwestor, adres
projektant: mgr inż. arch. Magdalena Kuźela nr upr. 8/WMOKK/2009 upr. bud. w specj. arch. do proj. bez ogr.	Asystent: mgr inż. arch. Anna Szyg mgr inż. arch. Katarzyna Jakubaszek	Sprawdził: mgr inż. arch. Jacek Szlis nr upr. BI/96/01 upr. bud. w specj. arch. do proj. bez ogr.
		Arch. branża