


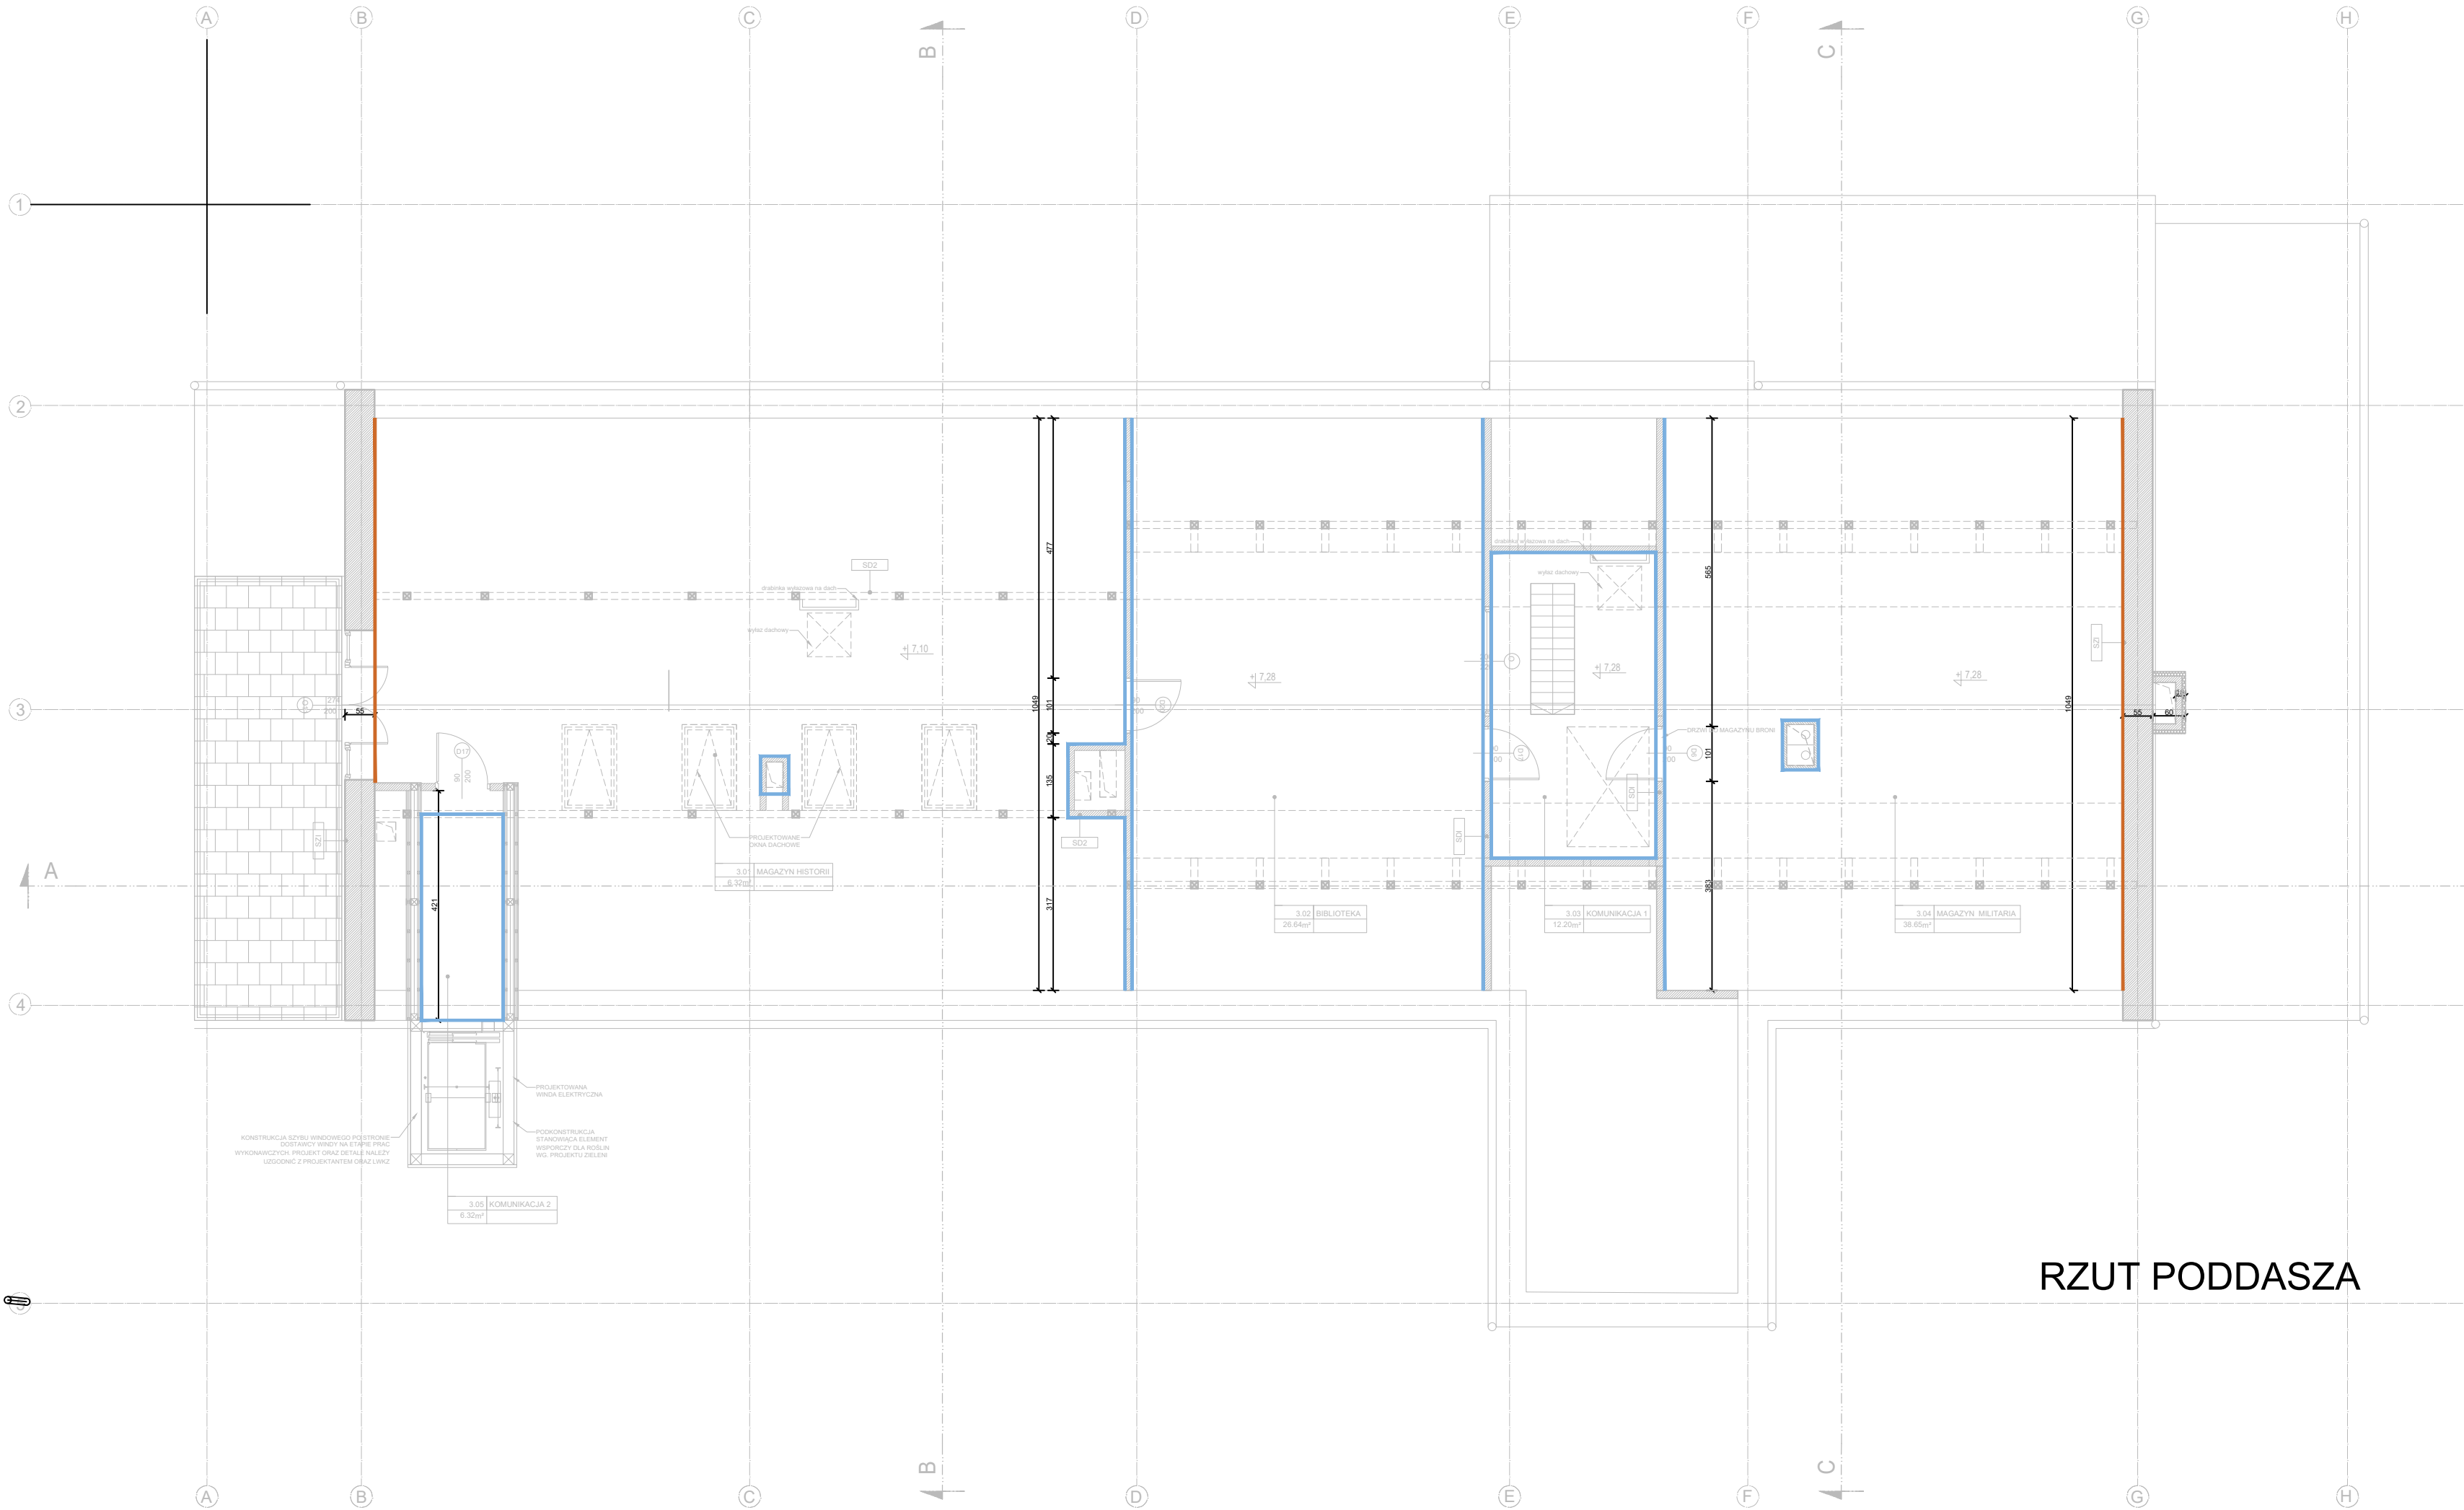

RZUT PODDASZA

LEGENDA

	PLYTKI CERAMICZNE Układane do wysokości 210 cm Wymiary: 60x60 cm Grubość: 9 mm Kolor: Biały Wykończenie: Matowe Fuga biała zbliżona do RAL 9010 POWYŻEJ 210 cm - naprawa tynku, ściana malowana farbą akrylową białą zbliżoną do RAL 9010		Propozycja wzoru		NAPRAWA TYNKU, ŚCIANA MALOWANA FARBĄ AKRYLOWĄ W KOLORZE BIAŁYM ZBLIŻONYM DO RAL 9010 COKÓŁ - materiał tożsamy z wykończeniem posadzki. Wysokość cokolu - 7 cm
	PLYTKI CERAMICZNE Układane do wysokości 210 cm Wymiary: 10x20 cm Grubość: 9 mm Kolor: Biały Wykończenie: Matowe Fuga biała zbliżona do RAL 9010 POWYŻEJ 210 cm - naprawa tynku, ściana malowana farbą akrylową białą zbliżoną do RAL 9010		Propozycja wzoru		ORYGINALNE WYKOŃCZENIE ŚCIAN na ścianach należy wykonać odkrytki pod kątem występowania ewentualnych napełnień
	NAPRAWA TYNKU, ŚCIANA MALOWANA FARBĄ AKRYLOWĄ O PODWYŻSZONEJ ODPORNOŚCI NA ZMYWANIE W KOLORZE BIAŁYM ZBLIŻONYM DO RAL 9010 - DO 150 CM POWYŻEJ - NAPRAWA TYNKU, ŚCIANA MALOWANA FARBĄ AKRYLOWĄ W KOLORZE BIAŁYM ZBLIŻONYM DO RAL 9010 COKÓŁ - materiał tożsamy z wykończeniem posadzki. Wysokość cokolu - 7 cm		Propozycja wzoru		ORYGINALNE WYKOŃCZENIE ŚCIAN ściana istniejąca z cegły - należy ośuszyć, oczyścić oraz zabezpieczyć i uzupełnić ewentualne ubytki
	NAPRAWA TYNKU, ŚCIANA MALOWANA FARBĄ EPOKSYDOWĄ O PODWYŻSZONYCH PARAMETRACH ZMYWALNOŚCI W KOLORZE BIAŁYM ZBLIŻONYM DO RAL 9010 COKÓŁ - materiał tożsamy z wykończeniem posadzki. Wysokość cokolu - 7 cm				ŚCIANA MALOWANA FARBĄ AKRYLOWĄ W KOLORZE BIAŁYM ZBLIŻONYM DO RAL 9010 COKÓŁ - materiał tożsamy z wykończeniem posadzki. Wysokość cokolu - 7 cm
					FARTUCH - PLYTKI CERAMICZNE Układane przy umywalkach/zlewach Wymiary: 60x60 cm Grubość: 9 mm Kolor: Biały Wykończenie: Matowe Fuga biała zbliżona do RAL 9010

- UWAGI
- SZCZEGÓŁOWE ROZWIĄZANIA TECHNICZNE, DOKŁADNA KOLORYSTYKA ELEMENTÓW PROJEKTOWANYCH ORAZ DETALE ZOSTANĄ UZGODNIONE NA ETAPIE PPRAC WYKONAWCZYCH Z WOJEWÓDZKIM KONSERWATOREM ZABYTKÓW ORAZ INWESTOREM
 - DOCIEPLENIE ŚCIAN PARTERU ORAZ PIĘTRA OD WEWNĄTRZ MOŻLIWE JEDYNNIE W PRZYPADKU BRAKU WYSTĘPOWANIA NA ŚCIANACH POLICHROMII I SZTUKATERII. W PRZYPADKU NATRAFIECIA PODCZAS PRAC REMONTOWYCH NA POLICHROMIE LUB SZTUKATERIE DALSZE PRACE NALEŻY UZGODNIC Z LWKZ

	ul. Wiertnicza 143a		data rew.
	02-952 Warszawa		30/09/2024 data
RZUT PODDASZA - wykończenie ścian			W-08 nr. rysunk.
PRZEBUDOWA ORAZ ROZBUDOWA BUDYNKU OŚWIATY I KULTURY, W TYM ZMIANA SPOSOBU UŻYTKOWANIA PODDASZA NIEUŻYTKOWEGO NA ZAPLECZE TECHNICZNE WYSTAW WRAZ Z BUDOWĄ WIATY GARAŻOWO-SMIETNIKOWEJ ORAZ ZAGOSPODAROWANIEM TERENU I INFRASTRUKTURĄ TECHNICZNĄ.			1:100 skala
ul. Łomaska 21, 21-500 Biała Podlaska			nazwa zamierzenia
adres inwestycji			
066101_1.0003.AR_16.994/2, 066101_1.0003.AR_16.994/42, 066101_1.0003.AR_16.994/45, 066101_1.0003.AR_16.994/47, 066101_1.0003.AR_16.994/49			
identyfikator działki ewidencyjnej			
Gmina Miejska Biała Podlaska			
ul. Marszałka Józefa Piłsudskiego 3, 21-500 Biała Podlaska			PW stadium
inwestor, adres			
projektant: mgr inż. arch. Magdalena Kuźela nr upr. 8/W/MOKK/2009 mgr. bud. w specj. arch. do proj. bez ogr.	Asystent: mgr inż. arch. Anna Szyg mgr inż. arch. Katarzyna Jakubaszek	Sprawdził: mgr inż. arch. Jacek Szlis nr upr. BI/96/01 mgr. bud. w specj. arch. do proj. bez ogr.	Arch. branża