


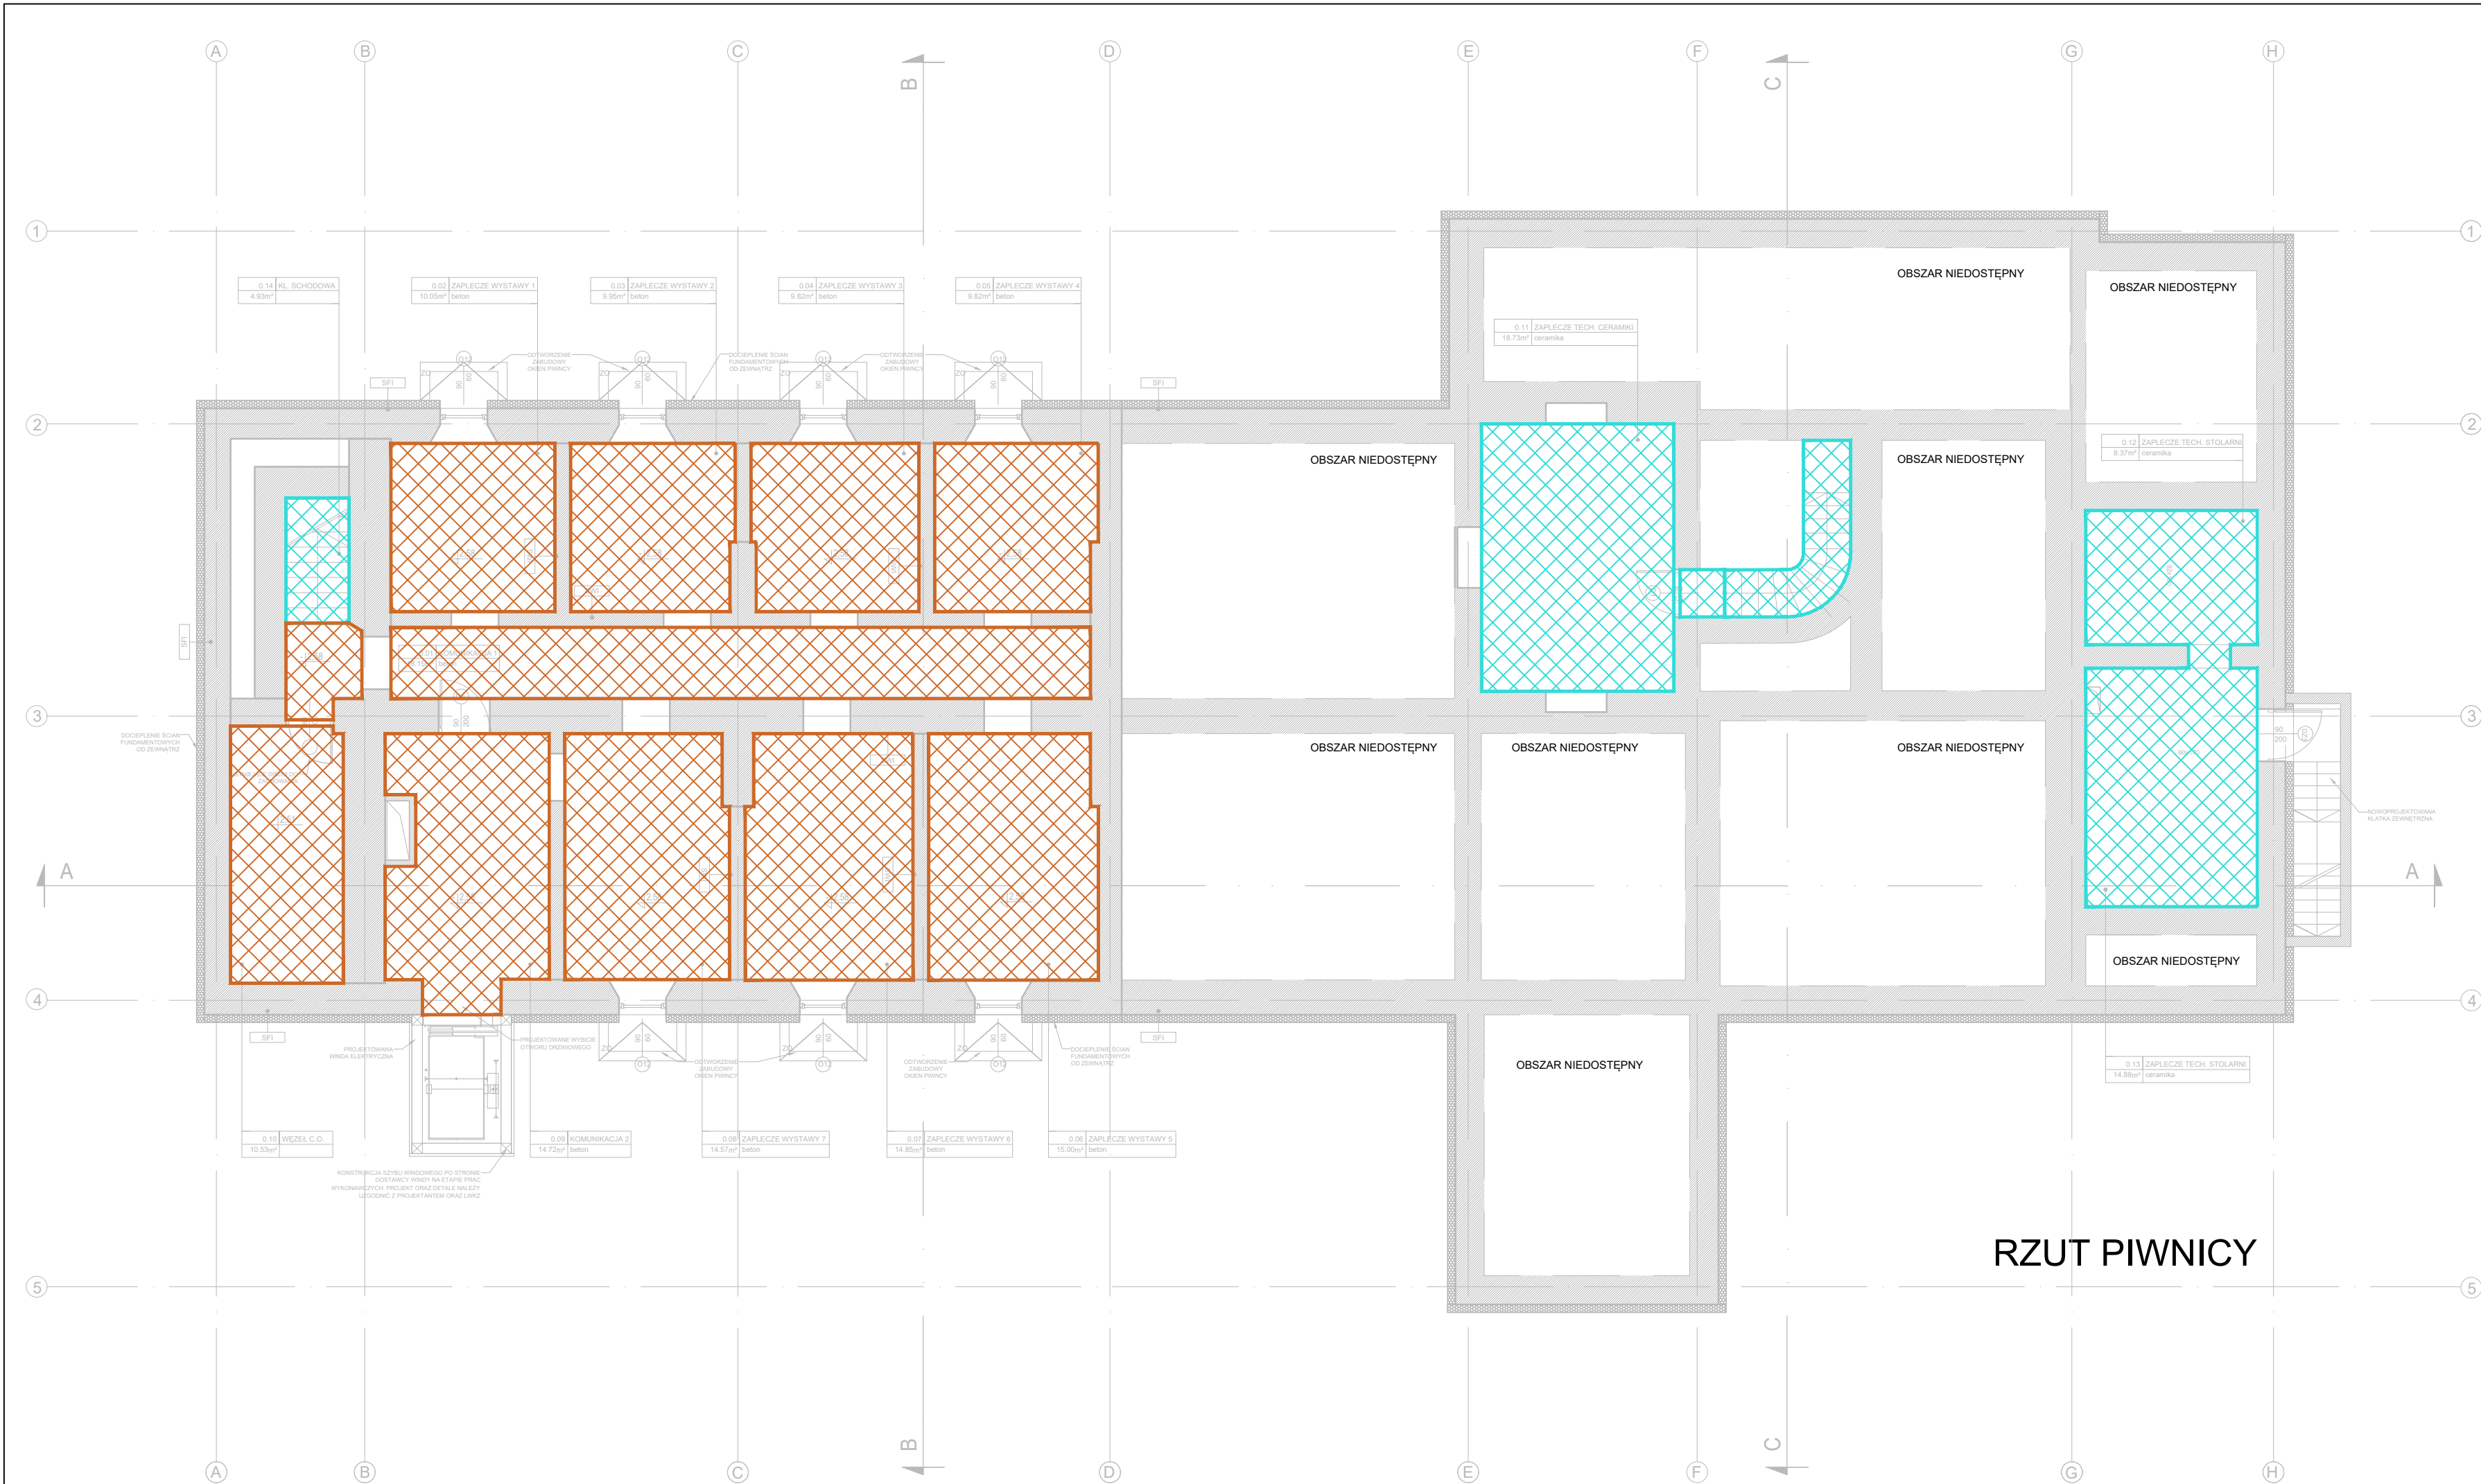

LEGENDA

	SUFIT ISTNIEJĄCY Do zachowania, w przypadku stwierdzenia ubytków należy przeprowadzić prace renowacyjne.	
	ZABUDOWA STROPU DREWNIANEGO PŁYTAMI GK NRD, MALOWANIE FARBA AKRYLOWĄ W KOLORZE BIAŁYM ZBLIŻONYM DO RAL 9010.	
	PROPONUJĘ SIĘ ZASTOSOWANIE FASET Z GK W CELU ZABUDOWY KANAŁÓW WENTYLACYJNYCH	
	SUFIT TYNKOWANY, MALOWANY FARBA AKRYLOWĄ W KOLORZE BIAŁYM ZBLIŻONYM DO RAL 9010.	
	PROPONUJĘ SIĘ ZASTOSOWANIE FASET Z GK W CELU ZABUDOWY KANAŁÓW WENTYLACYJNYCH	
	SUFIT Z G-K MALOWANY FARBA AKRYLOWĄ W KOLORZE BIAŁYM ZBLIŻONYM DO RAL 9010.	
	ZABUDOWA GK PODDASZA SUFIT MALOWANY FARBA AKRYLOWĄ W KOLORZE BIAŁYM ZBLIŻONYM DO RAL 9010.	

- UWAGI
- SZCZEGÓŁOWE ROZWIĄZANIA TECHNICZNE, DOKŁADNA KOLORYSTYKA ELEMENTÓW PROJEKTOWANYCH ORAZ DETALE ZOSTANĄ UZGODNIONE NA ETAPIE PPRAC WYKONAWCZYCH Z WOJEWÓDZKIM KONSERWATOREM ZABYTKÓW ORAZ INWESTOREM
 - DOCIEPLENIE ŚCIAN PARTERU ORAZ PIĘTRA OD WEWNĄTRZ MOŻLIWE JEDYNIJE W PRZYPADKU BRAKU WYSTĘPOWANIA NA ŚCIANACH POLICHROMII I SZTUKATERII. W PRZYPADKU NATRAFIEŃ PODCZAS PRAC REMONTOWYCH NA POLICHROMIE LUB SZTUKATERIE DALSZE PRACE NALEŻY UZGODNIC Z LWKZ

	ul. Wiertnicza 143a 02-952 Warszawa		data rew.
			30/09/2024 data
RZUT PIWNICY - wykończenie sufitów			W-09 nr. rysunku
PRZEBUDOWA ORAZ ROZBUDOWA BUDYNKU OŚWIATY I KULTURY, W TYM ZMIANA SPOSOBU UŻYTKOWANIA PODDASZA NIEUŻYTKOWEGO NA ZAPLECZE TECHNICZNE WYSTAW WRAZ Z BUDOWĄ WIATY GARAZOWO-SMIETNIKOWEJ ORAZ ZAGOSPODAROWANIEM TERENU I INFRASTRUKTURĄ TECHNICZNĄ.			1:100 skala
ul. Łomaska 21, 21-500 Biała Podlaska			nazwa zamierzenia adres inwestycji
066101_1.0003.AR_16.994/2, 066101_1.0003.AR_16.994/42, 066101_1.0003.AR_16.994/45, 066101_1.0003.AR_16.994/47, 066101_1.0003.AR_16.994/49			identyfikator działki ewidencyjnej
Gmina Miejska Biała Podlaska ul. Marszałka Józefa Piłsudskiego 3, 21-500 Biała Podlaska			PW stadium
inwestor, adres			Arch. branża
projektant: mgr inż. arch. Magdalena Kuźela nr upr. 8/W/MOKK/2009 upr. bud. w specj. arch. do proj. bez ogr.	Asystent: mgr inż. arch. Anna Szyk mgr inż. arch. Katarzyna Jakubaszek	Sprawdził: mgr inż. arch. Jacek Szlis nr upr. BI/96/01 upr. bud. w specj. arch. do proj. bez ogr.	