


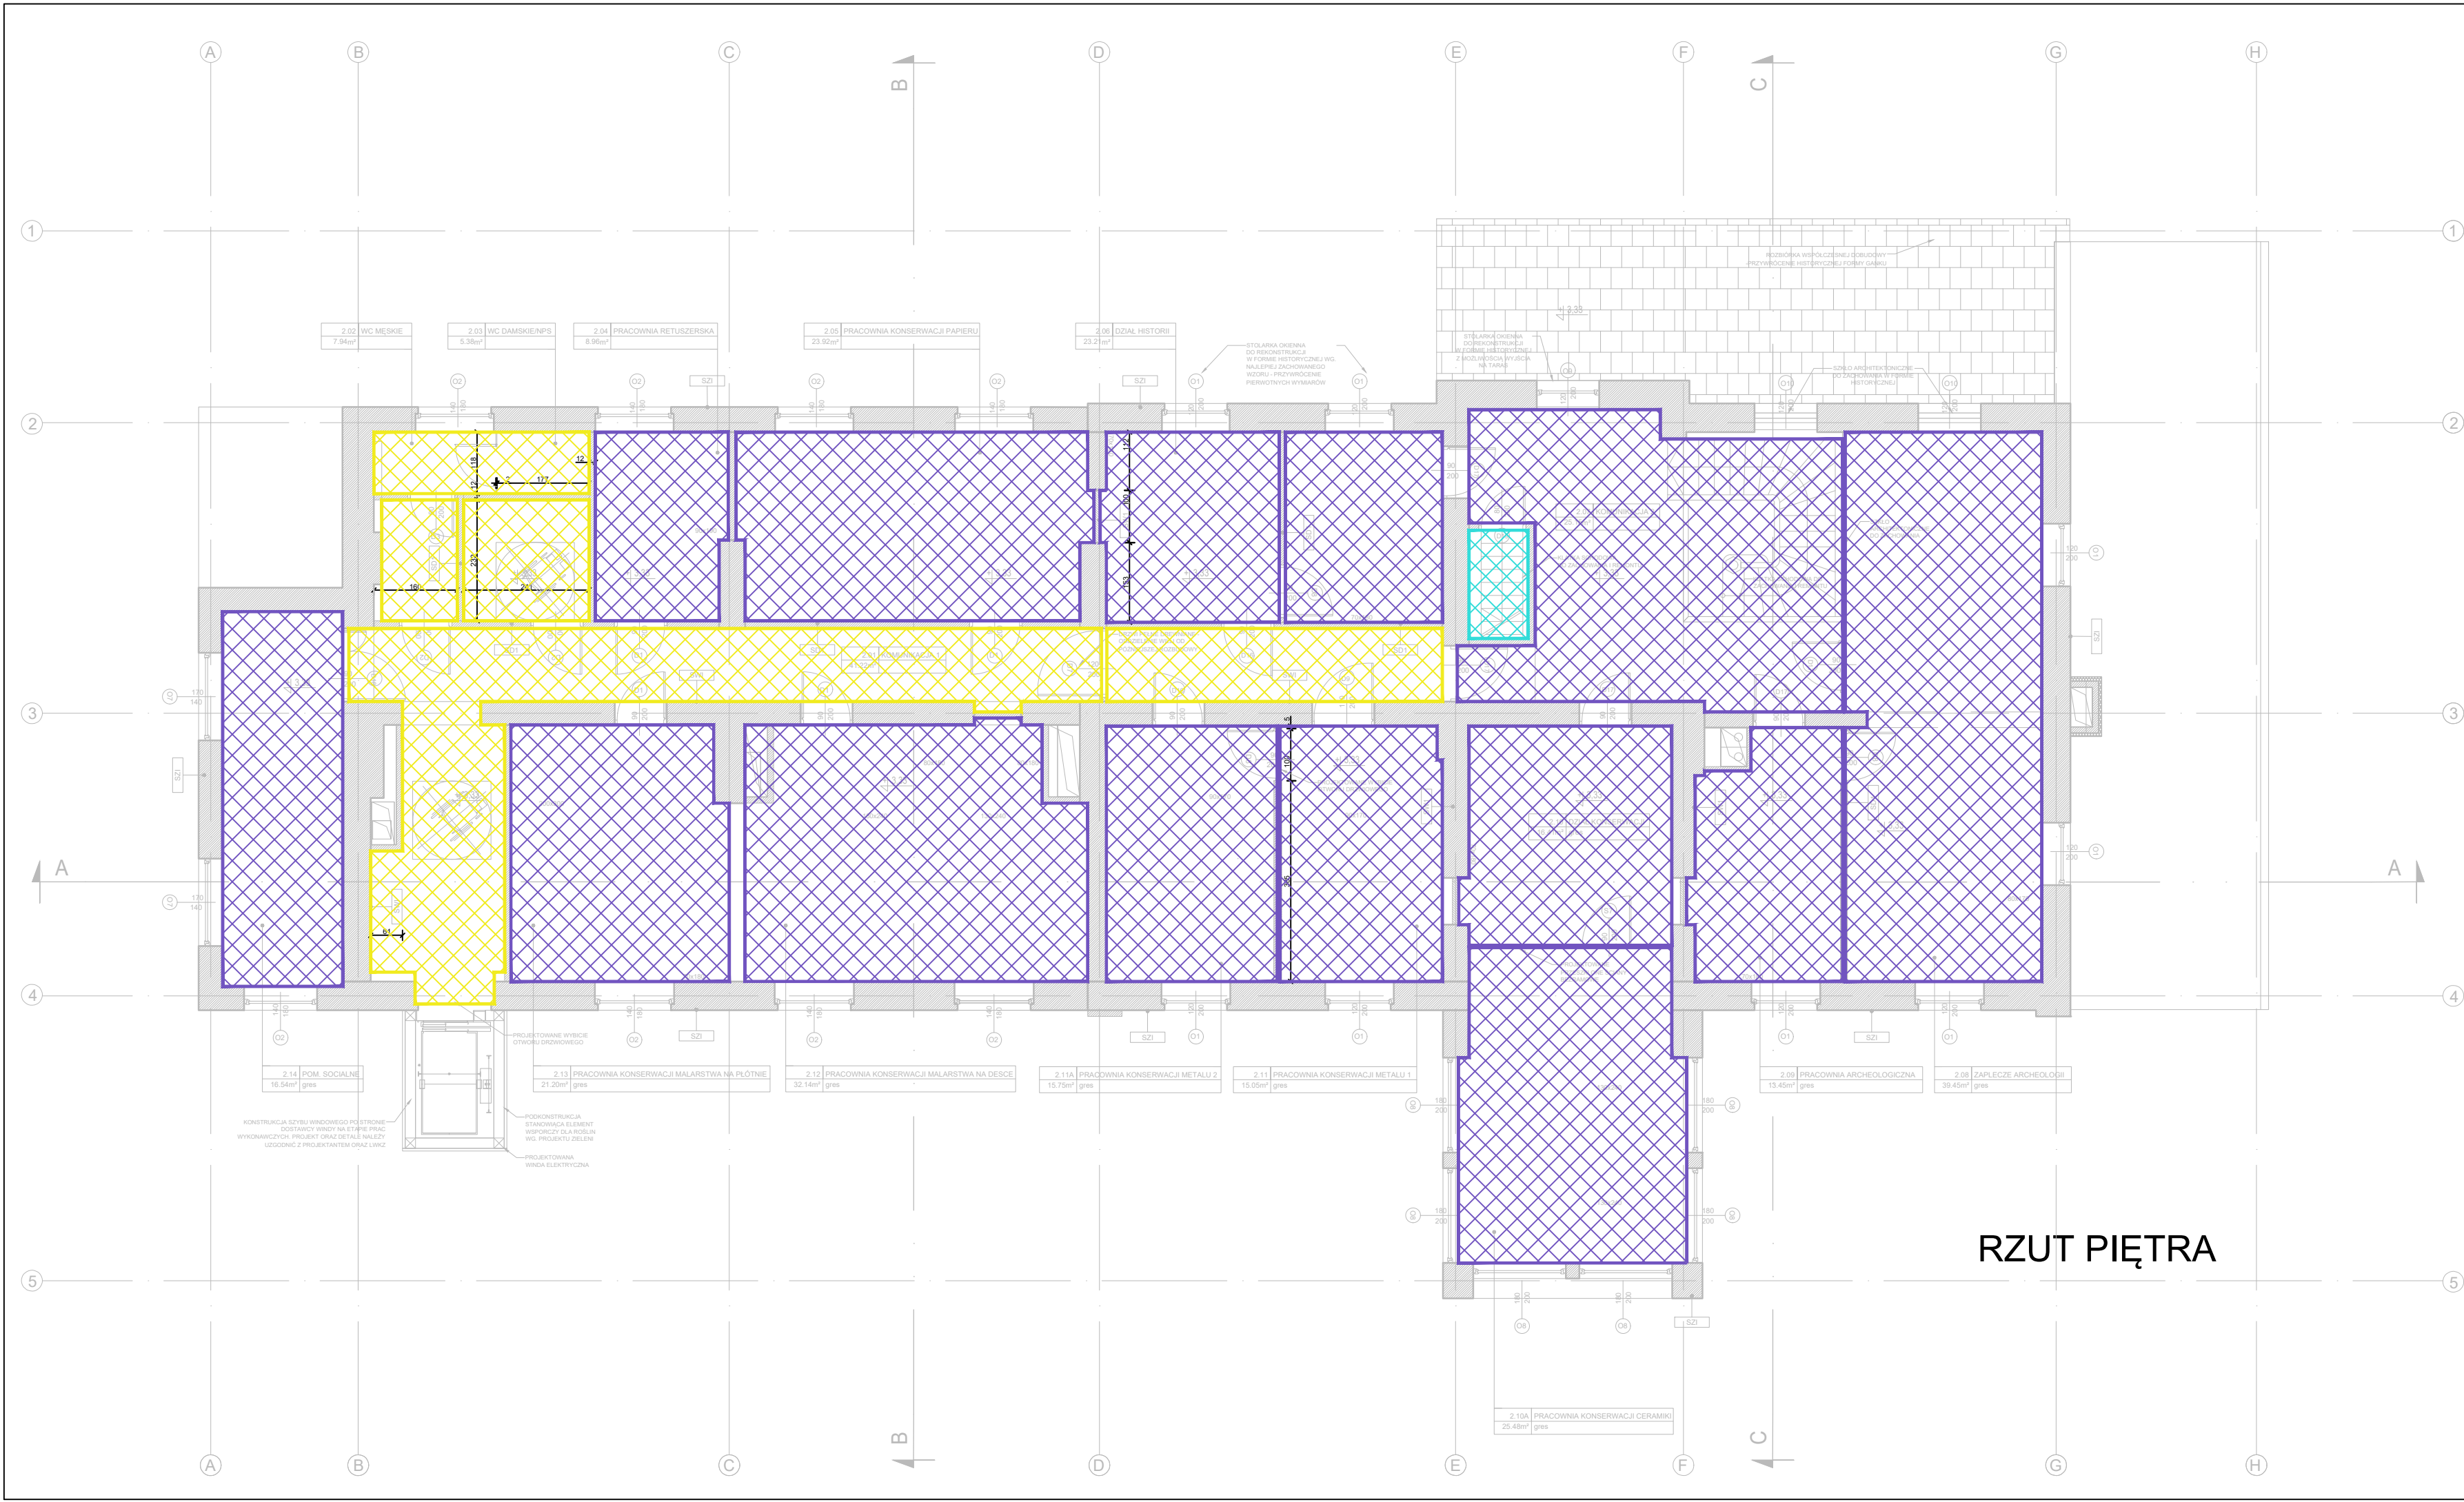

RZUT PIĘTRA

LEGENDA

	SUFIT ISTNIEJĄCY Do zachowania, w przypadku stwierdzenia ubytków należy przeprowadzić prace renowacyjne.	
	ZABUDOWA STROPU DREWNIANEGO PŁYTAMI GK NRO, MALOWANIE FARBA AKRYLOWĄ W KOLORZE BIAŁYM ZBLIZONYM DO RAL 9010.	
	PROPONUJE SIĘ ZASTOSOWANIE FASET Z GK W CELU ZABUDOWY KANAŁÓW WENTYLACYJNYCH	
	SUFIT TYNKOWANY, MALOWANY FARBA AKRYLOWĄ W KOLORZE BIAŁYM ZBLIZONYM DO RAL 9010.	
	PROPONUJE SIĘ ZASTOSOWANIE FASET Z GK W CELU ZABUDOWY KANAŁÓW WENTYLACYJNYCH	
	SUFIT Z GK MALOWANY FARBA AKRYLOWĄ W KOLORZE BIAŁYM ZBLIZONYM DO RAL 9010	
	ZABUDOWA GK PODDASZA, SUFIT MALOWANY FARBA AKRYLOWĄ W KOLORZE BIAŁYM ZBLIZONYM DO RAL 9010.	

UWAGI

- SZCZEGÓŁOWE ROZWIĄZANIA TECHNICZNE, DOKŁADNA KOLORYSTYKA ELEMENTÓW PROJEKTOWANYCH ORAZ DETALE ZOSTANĄ UZGODNIONE NA ETAPIE PPRAC WYKONAWCZYCH Z WOJEWÓDZKIM KONSERWATOREM ZABYTKÓW ORAZ INWESTOREM
- DOCIEPLENIE ŚCIAN PARTERU ORAZ PIĘTRA OD WEWNĄTRZ MOŻLIWE JEDYNNIE W PRZYPADKU BRAKU WYSTĘPOWANIA NA ŚCIANACH POLICHROMII I SZTUKATERII. W PRZYPADKU NATRAFIEŃ PODCZAS PRAC REMONTOWYCH NA POLICHROMIE LUB SZTUKATERIE DALSZE PRACE NALEŻY UZGODNIC Z LWKZ



ul. Wiertnicza 143a
02-952 Warszawa

data rew.
30/09/2024
data

RZUT PIĘTRA - wykończenie sufitów

W-11
nr. rysunku

PRZEBUDOWA ORAZ ROZBUDOWA BUDYNKU OŚWIATY I KULTURY, W TYM ZMIANA SPOSOBU UŻYTKOWANIA PODDASZA NIEUŻYTKOWEGO NA ZAPLECZE TECHNICZNE WYSTAW WRAZ Z BUDOWĄ WIATY GARAZOWO-SMIETNIKOWEJ ORAZ ZAGOSPODAROWANIEM TERENU I INFRASTRUKTURĄ TECHNICZNĄ.

1:100
skala

ul. Łomaska 21, 21-500 Biała Podlaska

adres inwestycji

066101_1.0003.AR_16.994/2, 066101_1.0003.AR_16.994/42, 066101_1.0003.AR_16.994/45, 066101_1.0003.AR_16.994/47, 066101_1.0003.AR_16.994/49

identyfikator działki ewidencyjnej

Gmina Miejska Biała Podlaska
ul. Marszałka Józefa Piłsudskiego 3, 21-500 Biała Podlaska

inwestor, adres

PW
stadium

projektant:
mgr inż. arch. Magdalena Kuźela
nr upr. 8/WMOKK/2009
upr. bud. w specj. arch. do proj. bez ogr.

Asystent:
mgr inż. arch. Anna Szyc
mgr inż. arch. Katarzyna Jakubaszek

Sprawdził:
mgr inż. arch. Jacek Szlis
nr upr. BI/96/01
upr. bud. w specj. arch. do proj. bez ogr.

Arch.
branża