


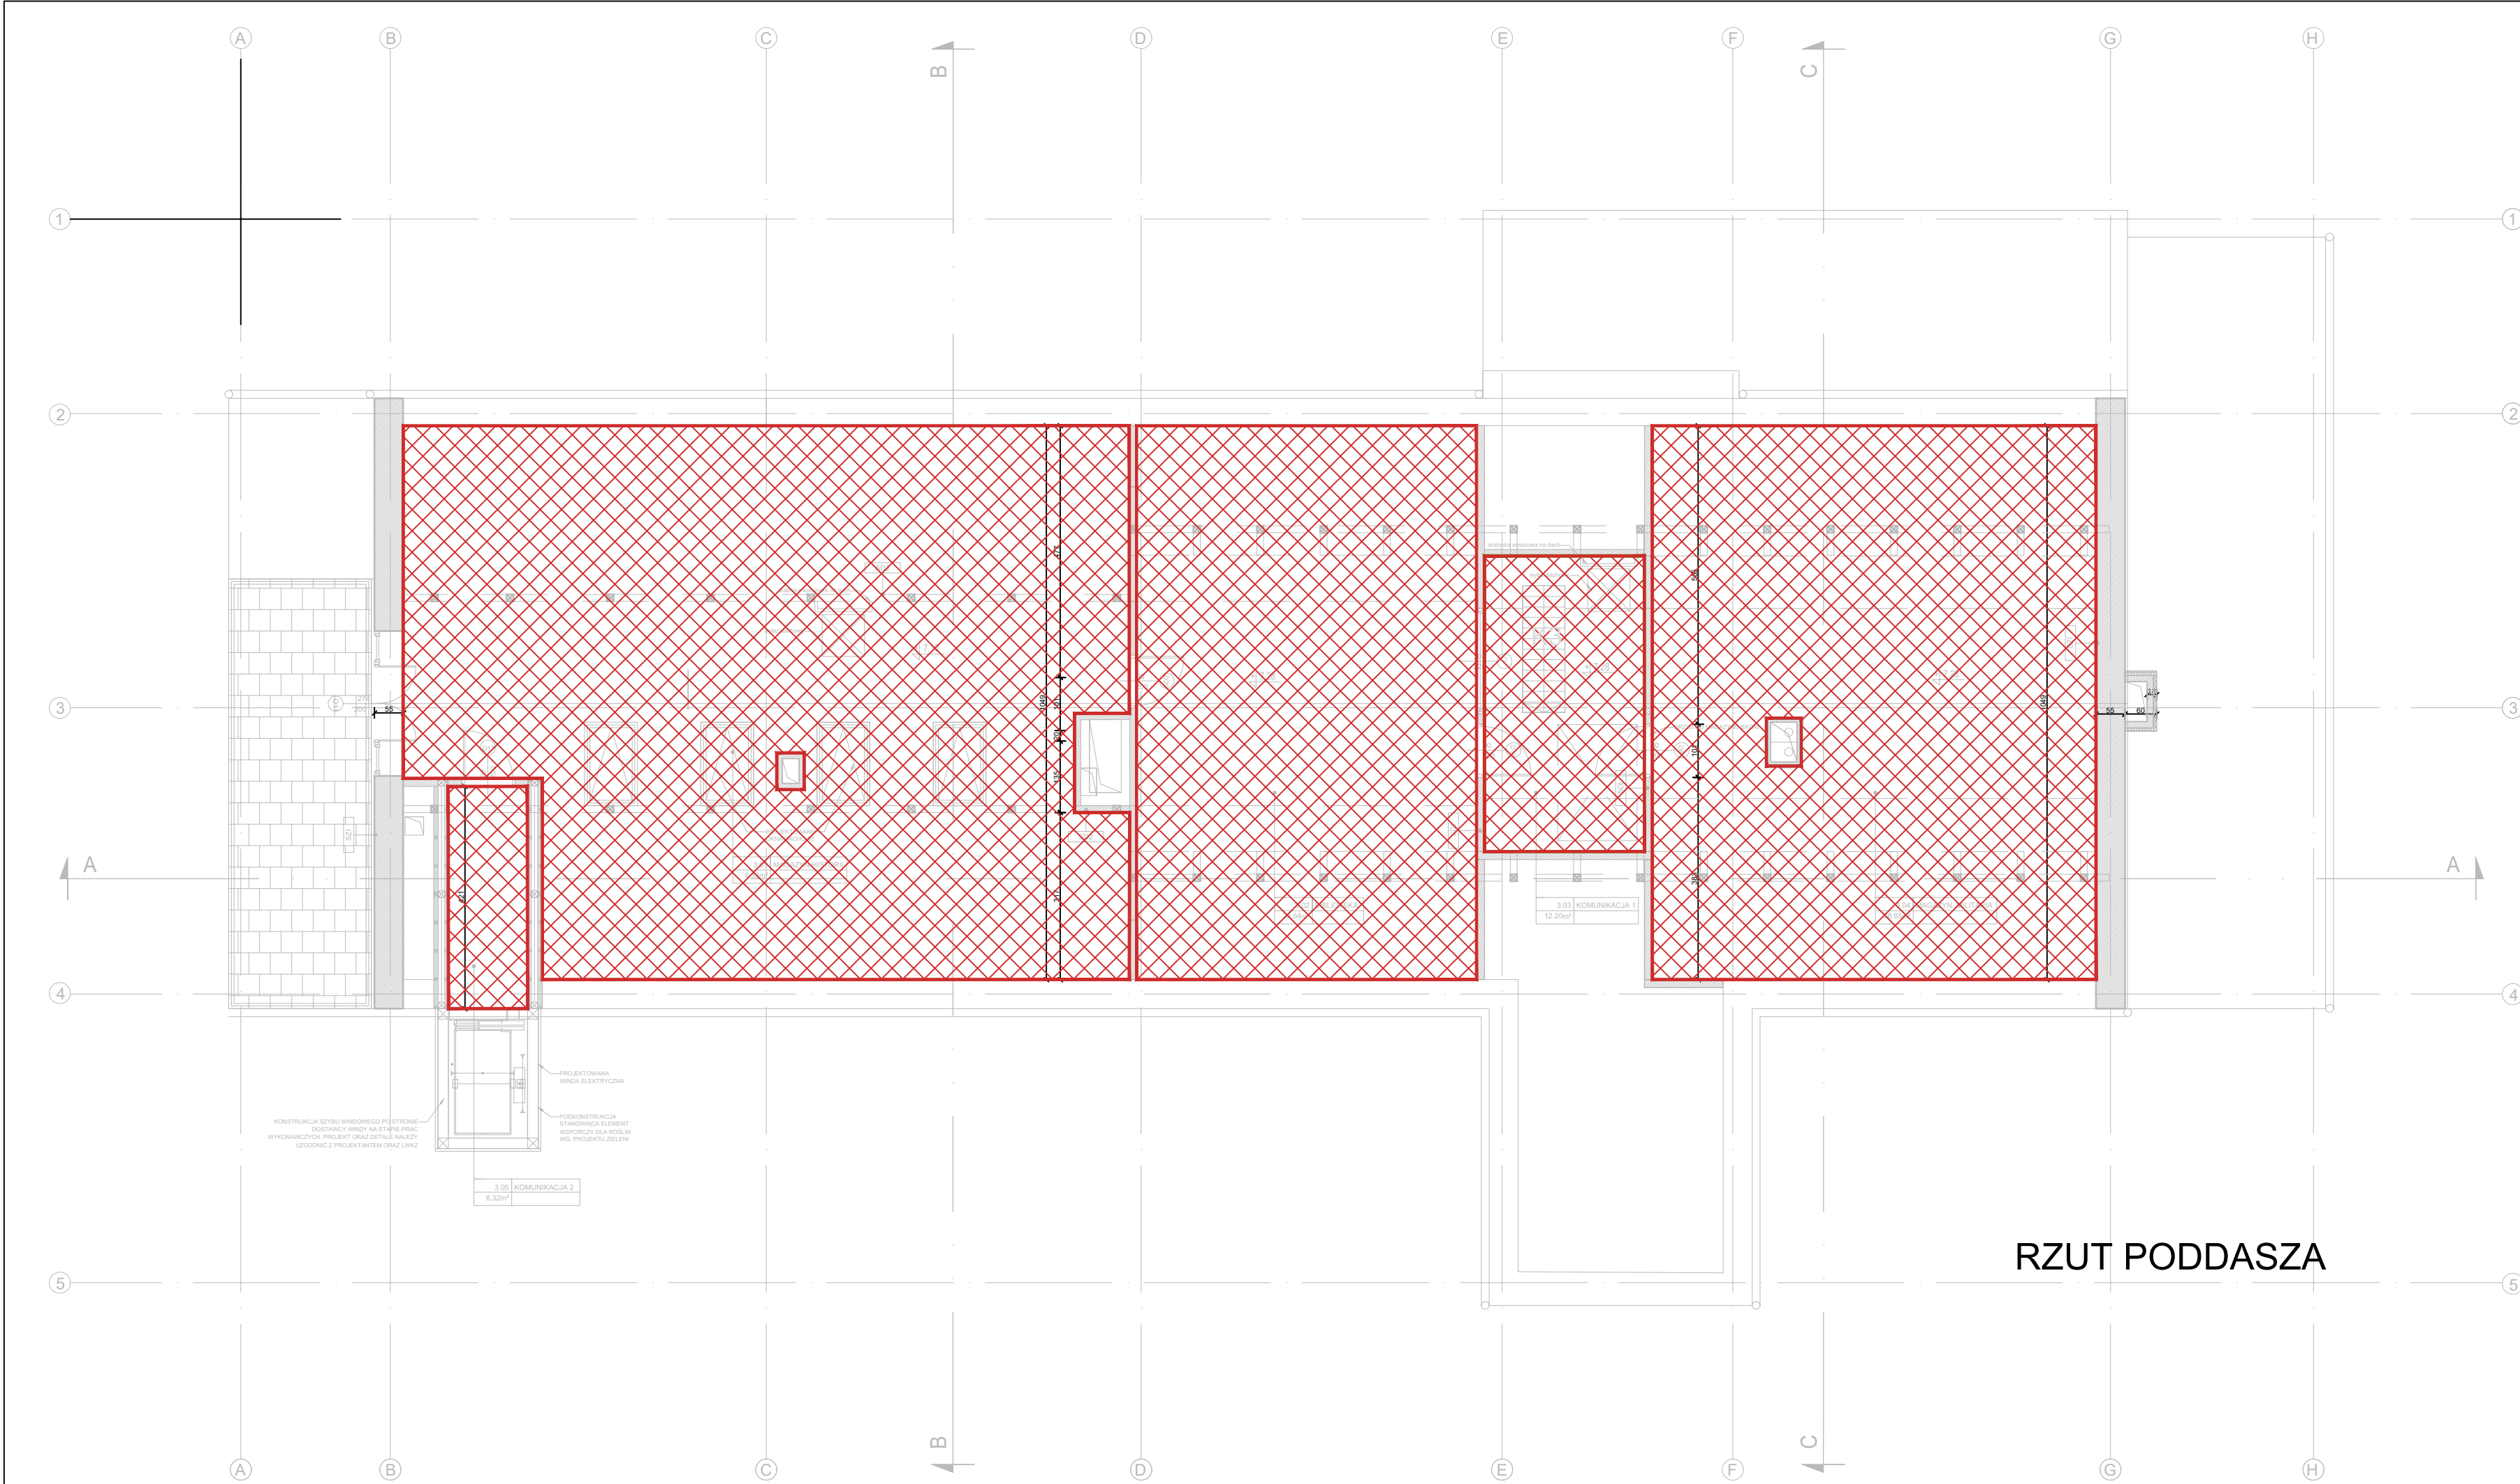

RZUT PODDASZA

LEGENDA

	SUFIT ISTNIEJĄCY Do zachowania, w przypadku stwierdzenia ubytków należy przeprowadzić prace renowacyjne.	
	ZABUDOWA STROPU DREWNIANEGO PŁYTAMI GK NRO. MALOWANIE FARBA AKRYLOWĄ W KOLORZE BIAŁYM ZBLIŻONYM DO RAL 9010.	
	PROPONUJE SIĘ ZASTOSOWANIE FASET Z GK W CELU ZABUDOWY KANAŁÓW WENTYLACYJNYCH	
	SUFIT TYNKOWANY, MALOWANY FARBA AKRYLOWĄ W KOLORZE BIAŁYM ZBLIŻONYM DO RAL 9010.	
	PROPONUJE SIĘ ZASTOSOWANIE FASET Z GK W CELU ZABUDOWY KANAŁÓW WENTYLACYJNYCH	
	SUFIT Z GK MALOWANY FARBA AKRYLOWĄ W KOLORZE BIAŁYM ZBLIŻONYM DO RAL 9010.	
	ZABUDOWA GK PODDASZA, SUFIT MALOWANY FARBA AKRYLOWĄ W KOLORZE BIAŁYM ZBLIŻONYM DO RAL 9010.	

UWAGI		
1. SZCZEGÓŁOWE ROZWIĄZANIA TECHNICZNE, DOKŁADNA KOLORYSTYKA ELEMENTÓW PROJEKTOWANYCH ORAZ DETALE ZOSTANĄ UZGODNIONE NA ETAPIE PPRAC WYKONAWCZYCH Z WOJEWÓDZKIM KONSERWATOREM ZABYTKÓW ORAZ INWESTOREM		
2. DOCIEPLENIE ŚCIAN PARTERU ORAZ PIĘTRA OD WEWNĄTRZ MOŻLIWE JEDYNI W PRZYPADKU BRAKU WYSTĘPOWANIA NA ŚCIANACH POLICHROMII I SZTUKATERII. W PRZYPADKU NATRAFIEŃ PODCZAS PRAC REMONTOWYCH NA POLICHROMIE LUB SZTUKATERIE DALSZE PRACE NALEŻY UZGODNIC Z LWKZ		
	ul. Wiertnicza 143a 02-952 Warszawa	data rew. 30/09/2024 data
RZUT PODDASZA - wykończenie sufitów		W-12 nr. rysunku
PRZEBUDOWA ORAZ ROZBUDOWA BUDYNKU OŚWIATY I KULTURY, W TYM ZMIANA SPOSOBU UŻYTKOWANIA PODDASZA NIEUŻYTKOWEGO NA ZAPLECZE TECHNICZNE WYSTAW WRAZ Z BUDOWĄ WIATY GARAŻOWO-ŚMIETNIKOWEJ ORAZ ZAGOSPODAROWANIEM TERENU I INFRASTRUKTURĄ TECHNICZNĄ.		1:100 skala
ul. Łomaska 21, 21-500 Biała Podlaska		adres inwestycji
066101_1.0003.AR_16.994/2, 066101_1.0003.AR_16.994/42, 066101_1.0003.AR_16.994/45, 066101_1.0003.AR_16.994/47, 066101_1.0003.AR_16.994/49		identyfikator działki ewidencyjnej
Gmina Miejska Biała Podlaska ul. Marszałka Józefa Piłsudskiego 3, 21-500 Biała Podlaska		inwestor, adres
projektant: mgr inż. arch. Magdalena Kuźela nr upr. 8/WMOKK/2009 opr. bud. w specj. arch. do proj. bez ogr.	Asystent: mgr inż. arch. Anna Szyc mgr inż. arch. Katarzyna Jakubaszek	Sprawdził: mgr inż. arch. Jacek Szlis nr upr. BI/96/01 opr. bud. w specj. arch. do proj. bez ogr.
		Arch. branża