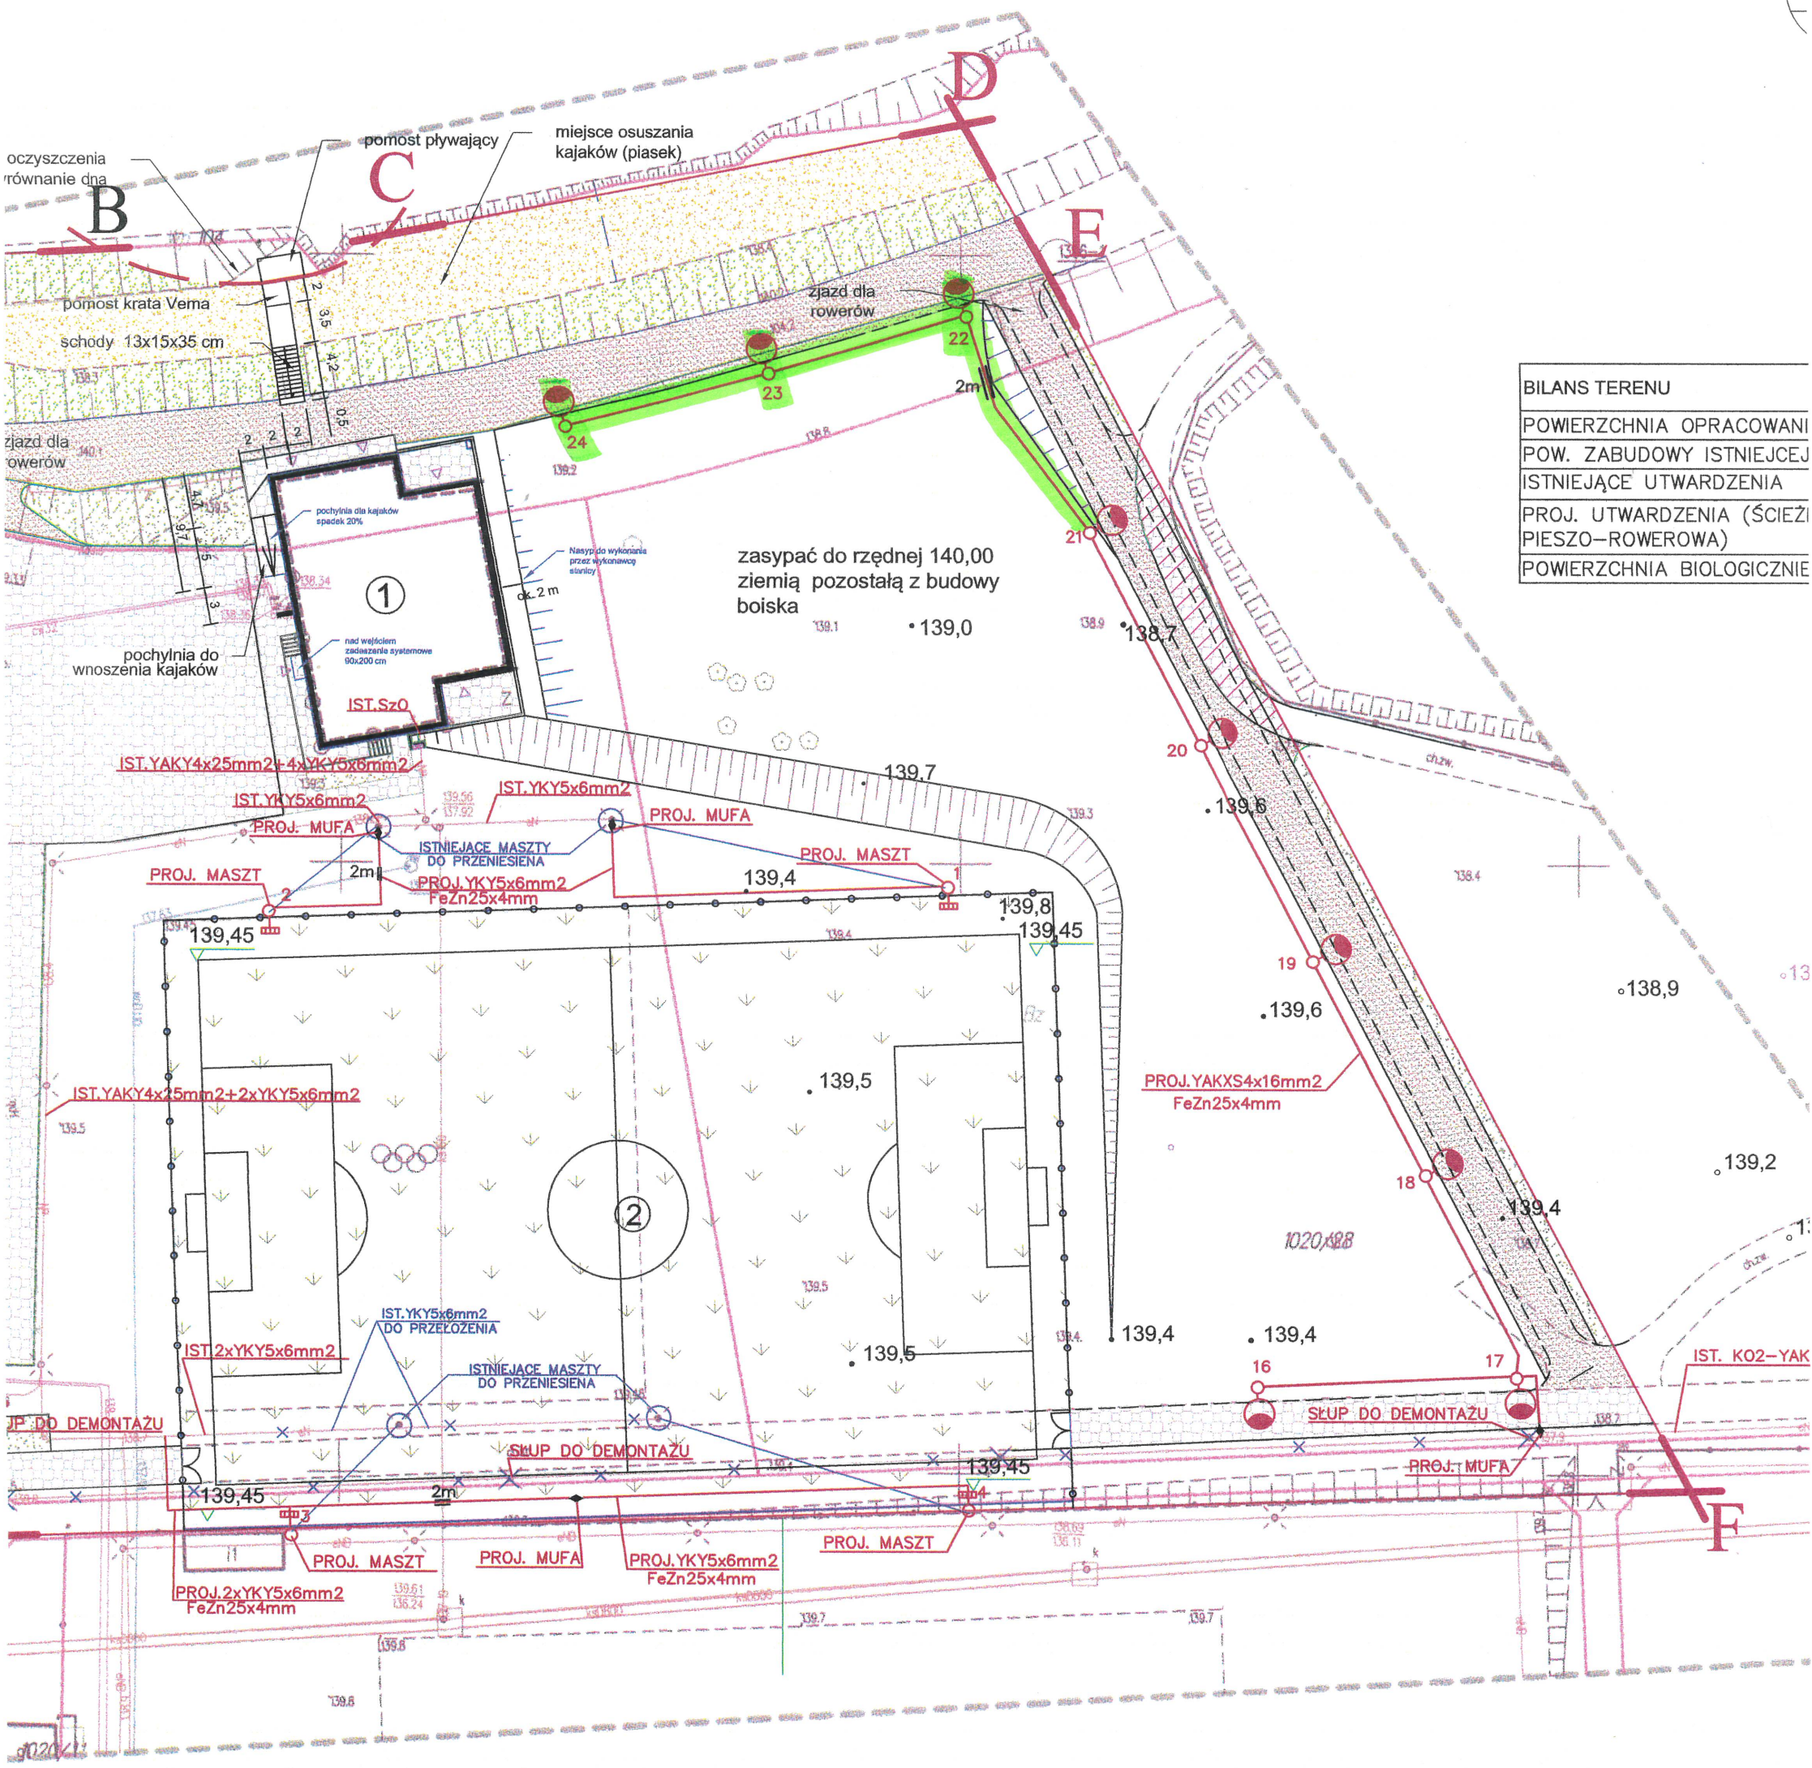

BILANS TERENU
POWIERZCHNIA OPRACOWANI
POW. ZABUDOWY ISTNIEJCEJ
ISTNIEJĄCE UTWARDZENIA
PROJ. UTWARDZENIA (ŚCIEŻ PIESZO-ROWEROWA)
POWIERZCHNIA BIOLOGICZNIE